

---


**Persistenter Identifier:** 1484642790781\_1881\_91  
**Titel:** Architektonische Studien  
**Ort:** Stuttgart  
**Maße:** getr. Zählung  
**Datierung:** 1881-1891  
**Signatur:** 1Kc 701-52/68,1881/91  
**Strukturtyp:** volume

**Lizenz:** <https://creativecommons.org/licenses/by-sa/4.0/>  
**PURL:** [https://digibus.ub.uni-stuttgart.de/viewer/image/1484642790781\\_1881\\_91/1/](https://digibus.ub.uni-stuttgart.de/viewer/image/1484642790781_1881_91/1/)

**Abschnitt:** Skizze zur Restauration des Heilbronner Rathauses. Äußere Ansicht.  
**Künstler/Illustrator:** Sulzberg, Philipp  
Weiss, Fritz  
**Strukturtyp:** article

**Lizenz:** <https://creativecommons.org/licenses/by-sa/4.0/>  
**PURL:** [https://digibus.ub.uni-stuttgart.de/viewer/image/1484642790781\\_1881\\_91/68/LOG\\_0040/](https://digibus.ub.uni-stuttgart.de/viewer/image/1484642790781_1881_91/68/LOG_0040/)

Veröffentlichung vom  
ARCHITEKTEN-VEREIN  
am Kgl. Polytechnikum in Stuttgart.

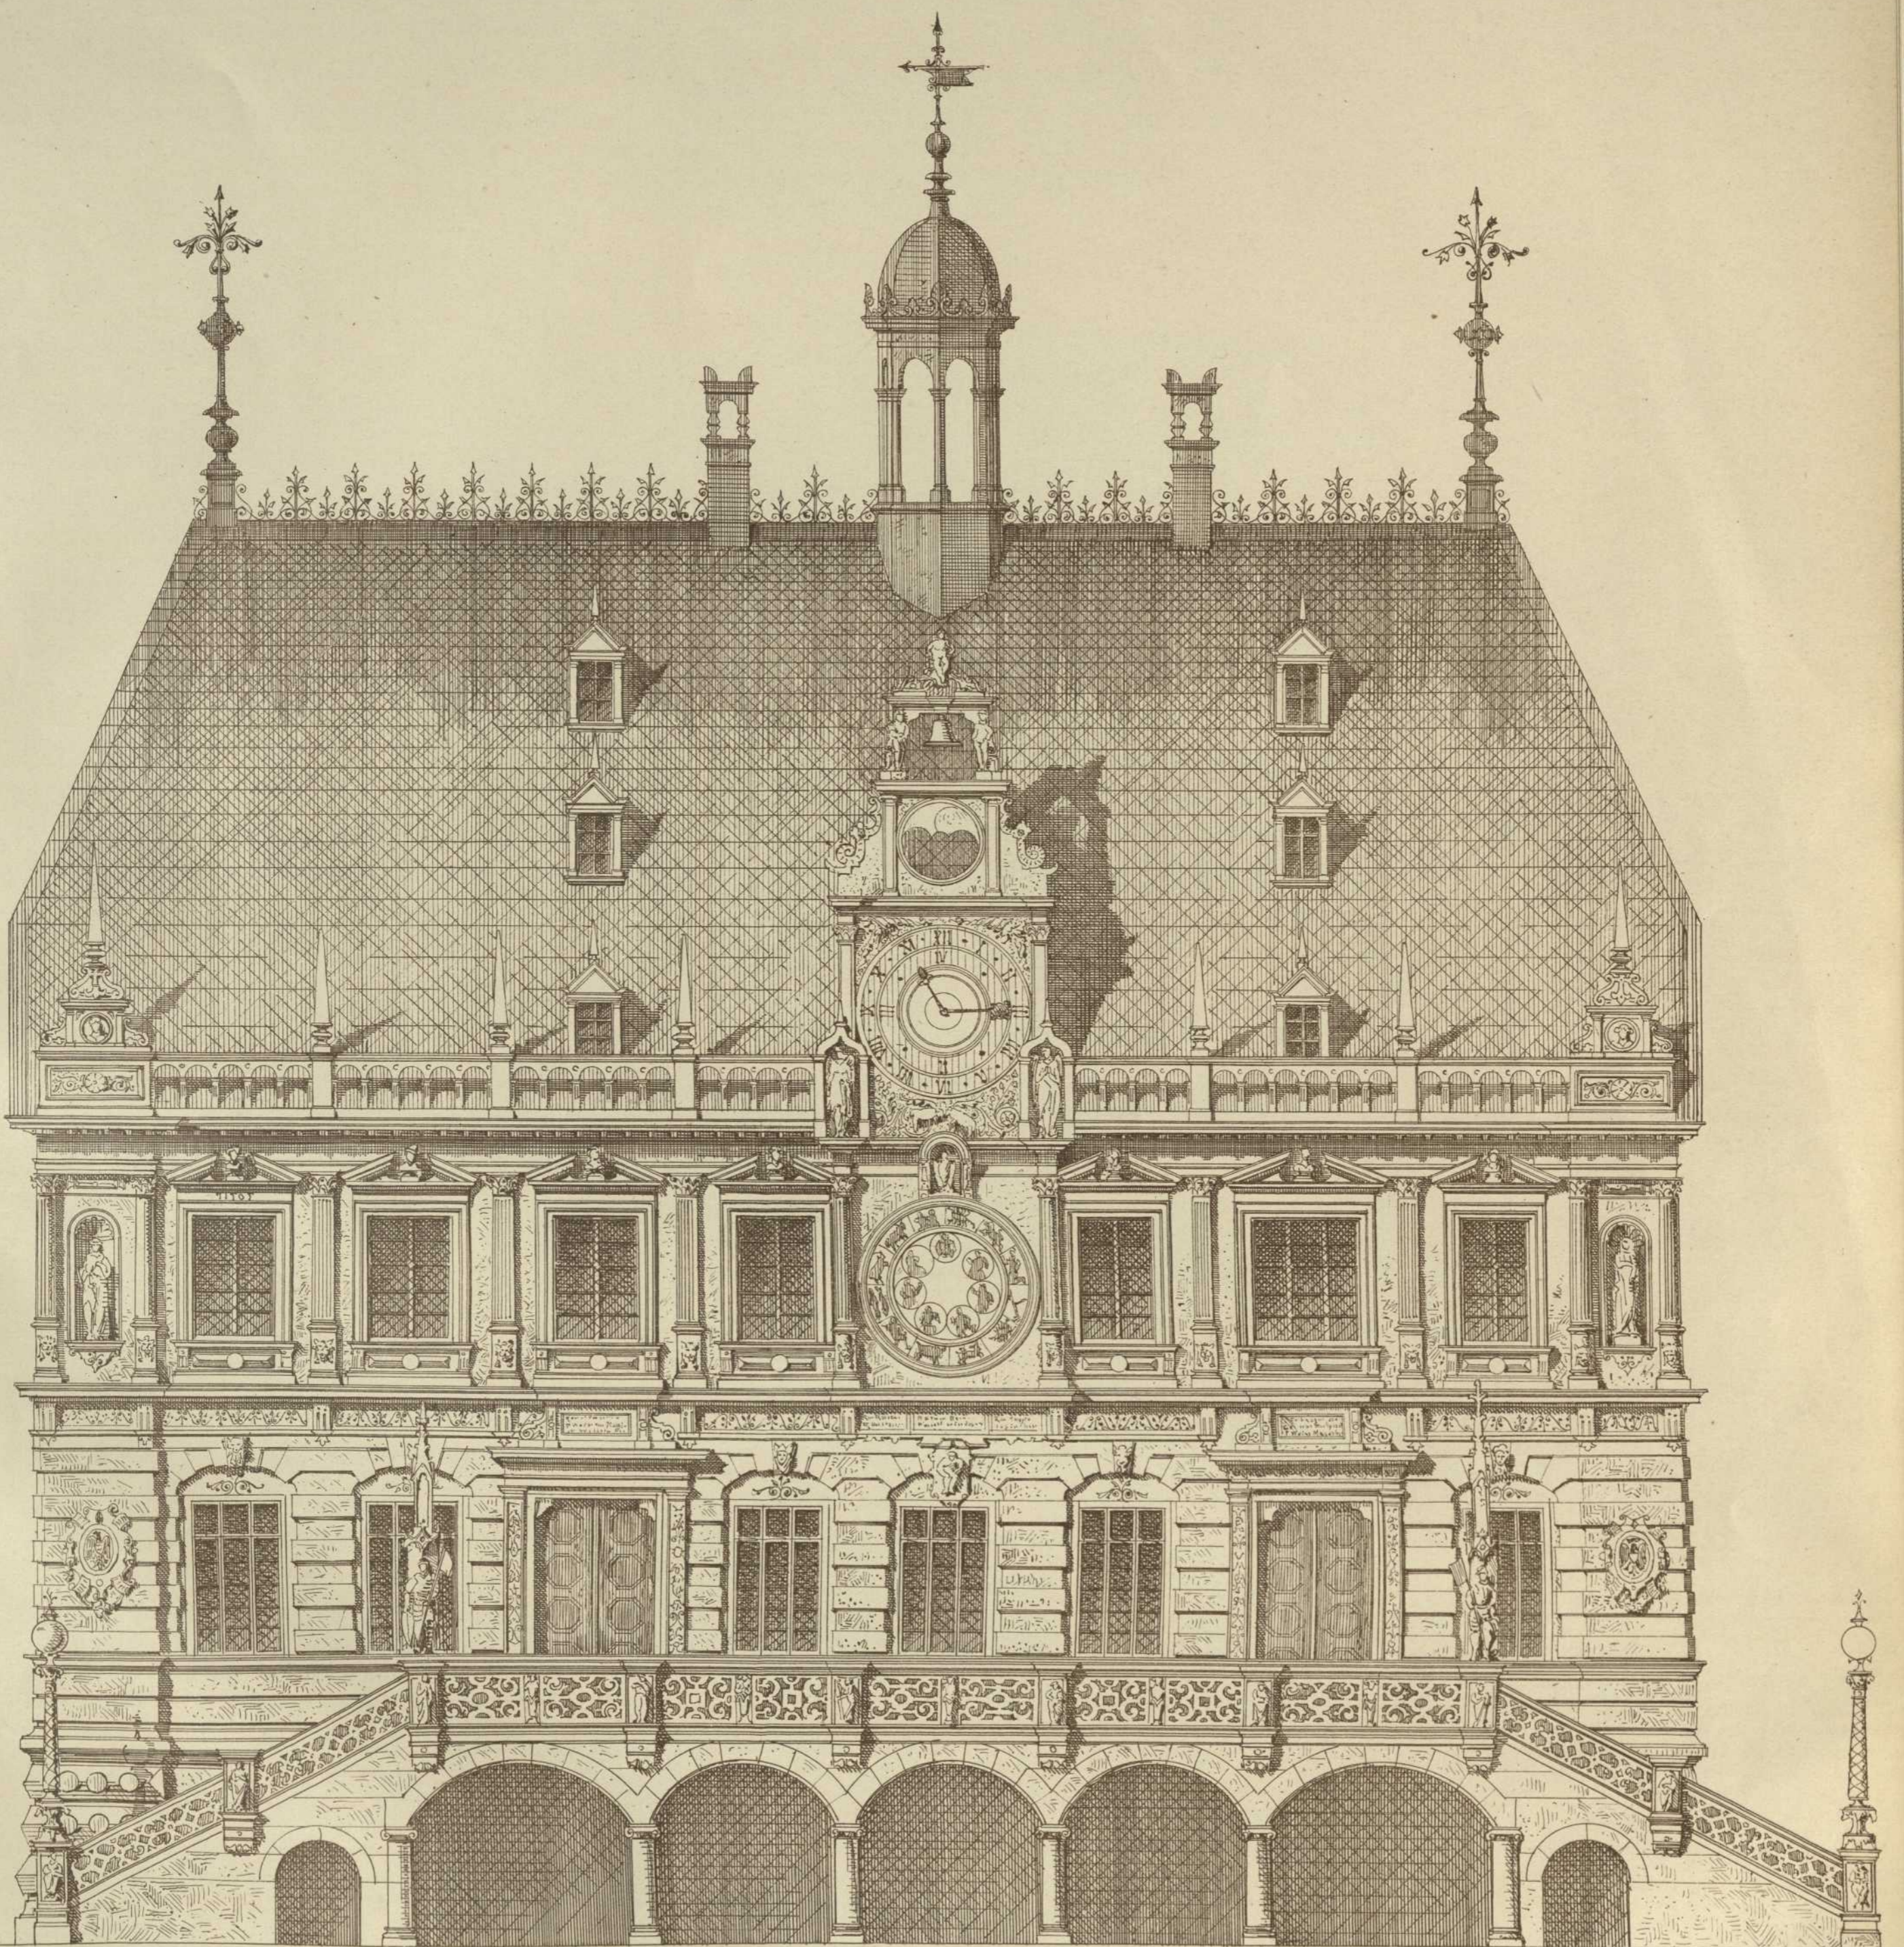

Lith. Anst. v. G. Kopphan, Stuttg.

Autogr. v. Fritz Weifs.

Skizze zur Restauration  
des  
HEILBRONNER RATHHAUSES  
von  
Stadtbaumeister Sulzberg.

Verlag v. K. Wittwer, Stuttgart.

5