

---



<b>Persistenter Identifier:</b>	1484642790781_1881_91
<b>Titel:</b>	Architektonische Studien
<b>Ort:</b>	Stuttgart
<b>Maße:</b>	getr. Zählung
<b>Datierung:</b>	1881-1891
<b>Signatur:</b>	1Kc 701-52/68,1881/91
<b>Strukturtyp:</b>	volume
<b>Lizenz:</b>	<a href="https://creativecommons.org/licenses/by-sa/4.0/">https://creativecommons.org/licenses/by-sa/4.0/</a>
<b>PURL:</b>	<a href="https://digibus.ub.uni-stuttgart.de/viewer/image/1484642790781_1881_91/1/">https://digibus.ub.uni-stuttgart.de/viewer/image/1484642790781_1881_91/1/</a>
<b>Abschnitt:</b>	Giebel aus Heilbronn. Ansichten, Schnitte
<b>Künstler/Illustrator:</b>	Hamman, W. Weissinger, G.
<b>Strukturtyp:</b>	article
<b>Lizenz:</b>	<a href="https://creativecommons.org/licenses/by-sa/4.0/">https://creativecommons.org/licenses/by-sa/4.0/</a>
<b>PURL:</b>	<a href="https://digibus.ub.uni-stuttgart.de/viewer/image/1484642790781_1881_91/78/LOG_0046/">https://digibus.ub.uni-stuttgart.de/viewer/image/1484642790781_1881_91/78/LOG_0046/</a>

ARCHITEKTONISCHE STUDIEN.

Veröffentlichung vom  
ARCHITEKTEN-VEREIN  
am Kgl. Polytechnikum in Stuttgart.



Giebel aus Heilbronn.

Mitgetheilt v. Archt. W. Hammann.

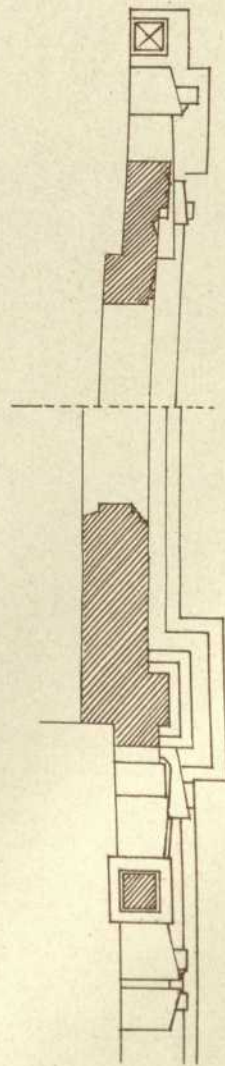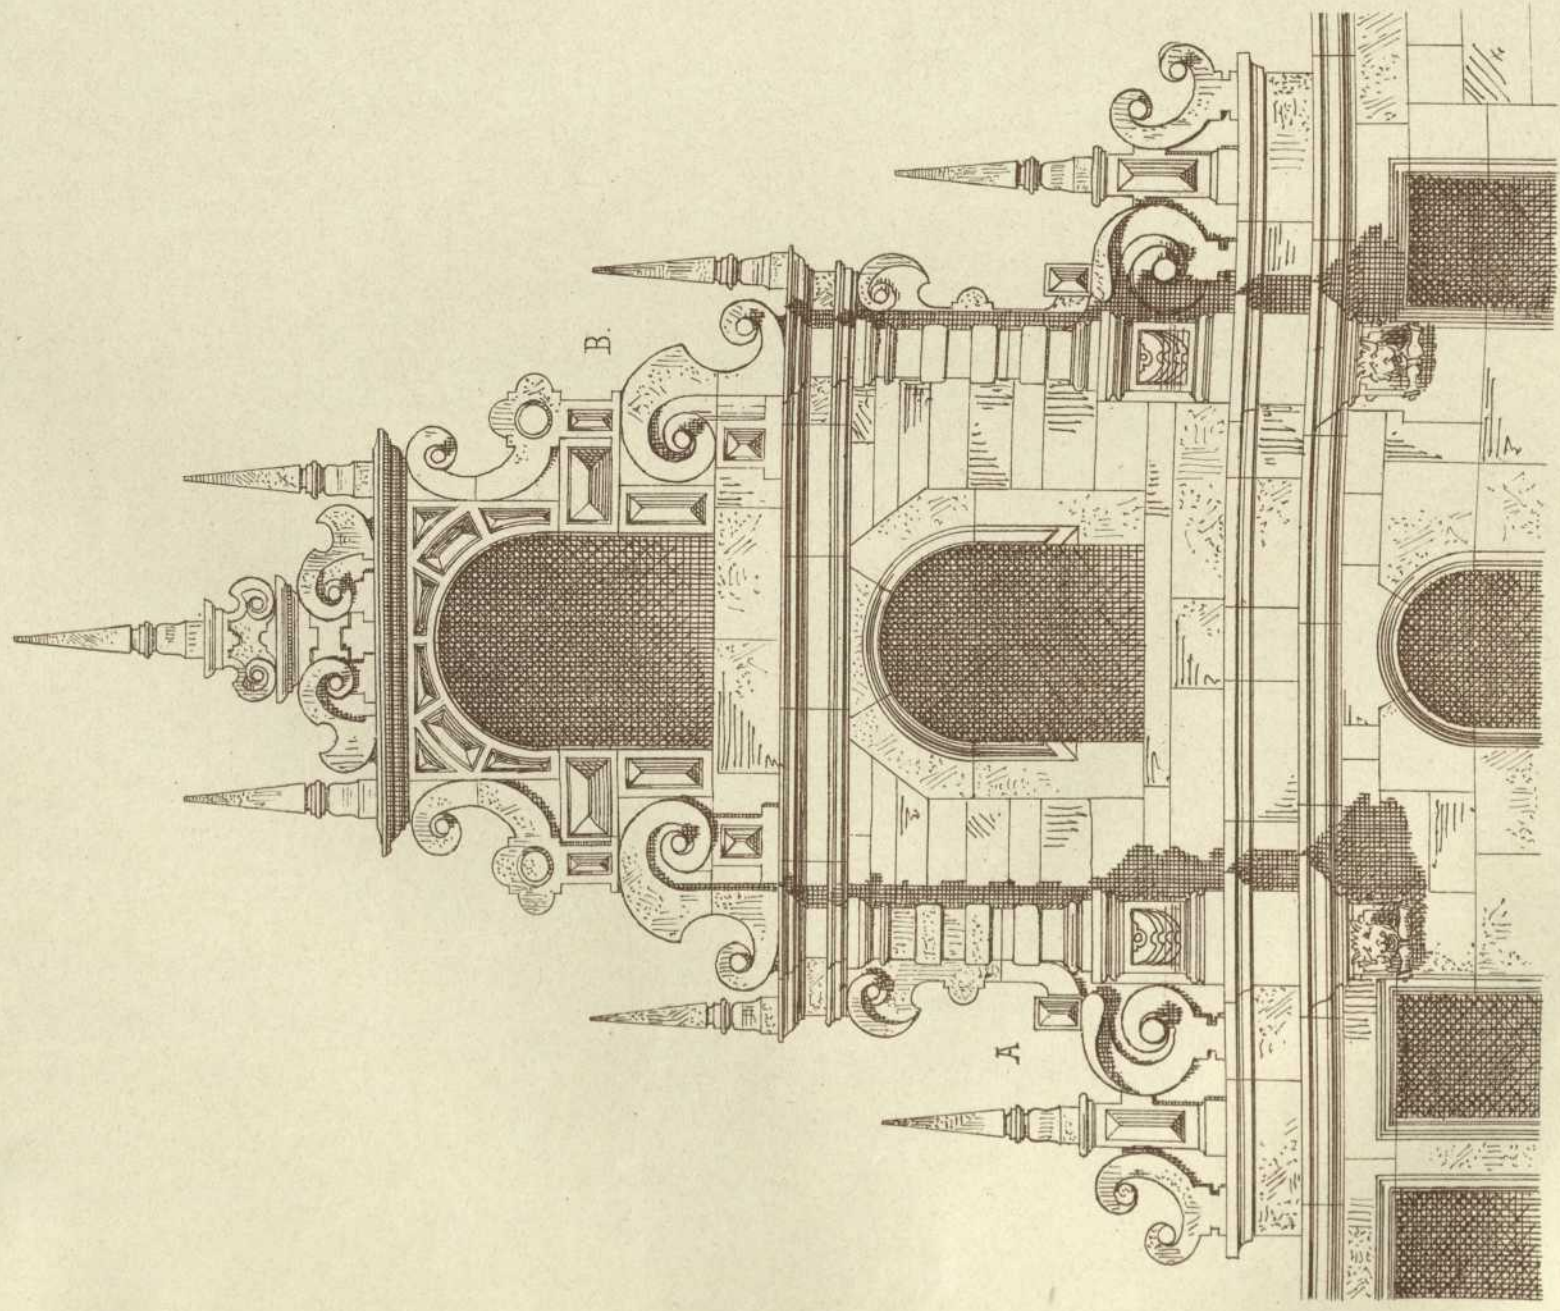


Schnitt bei A.

Lith. Anst. v. G. Koppman, Stuttg.

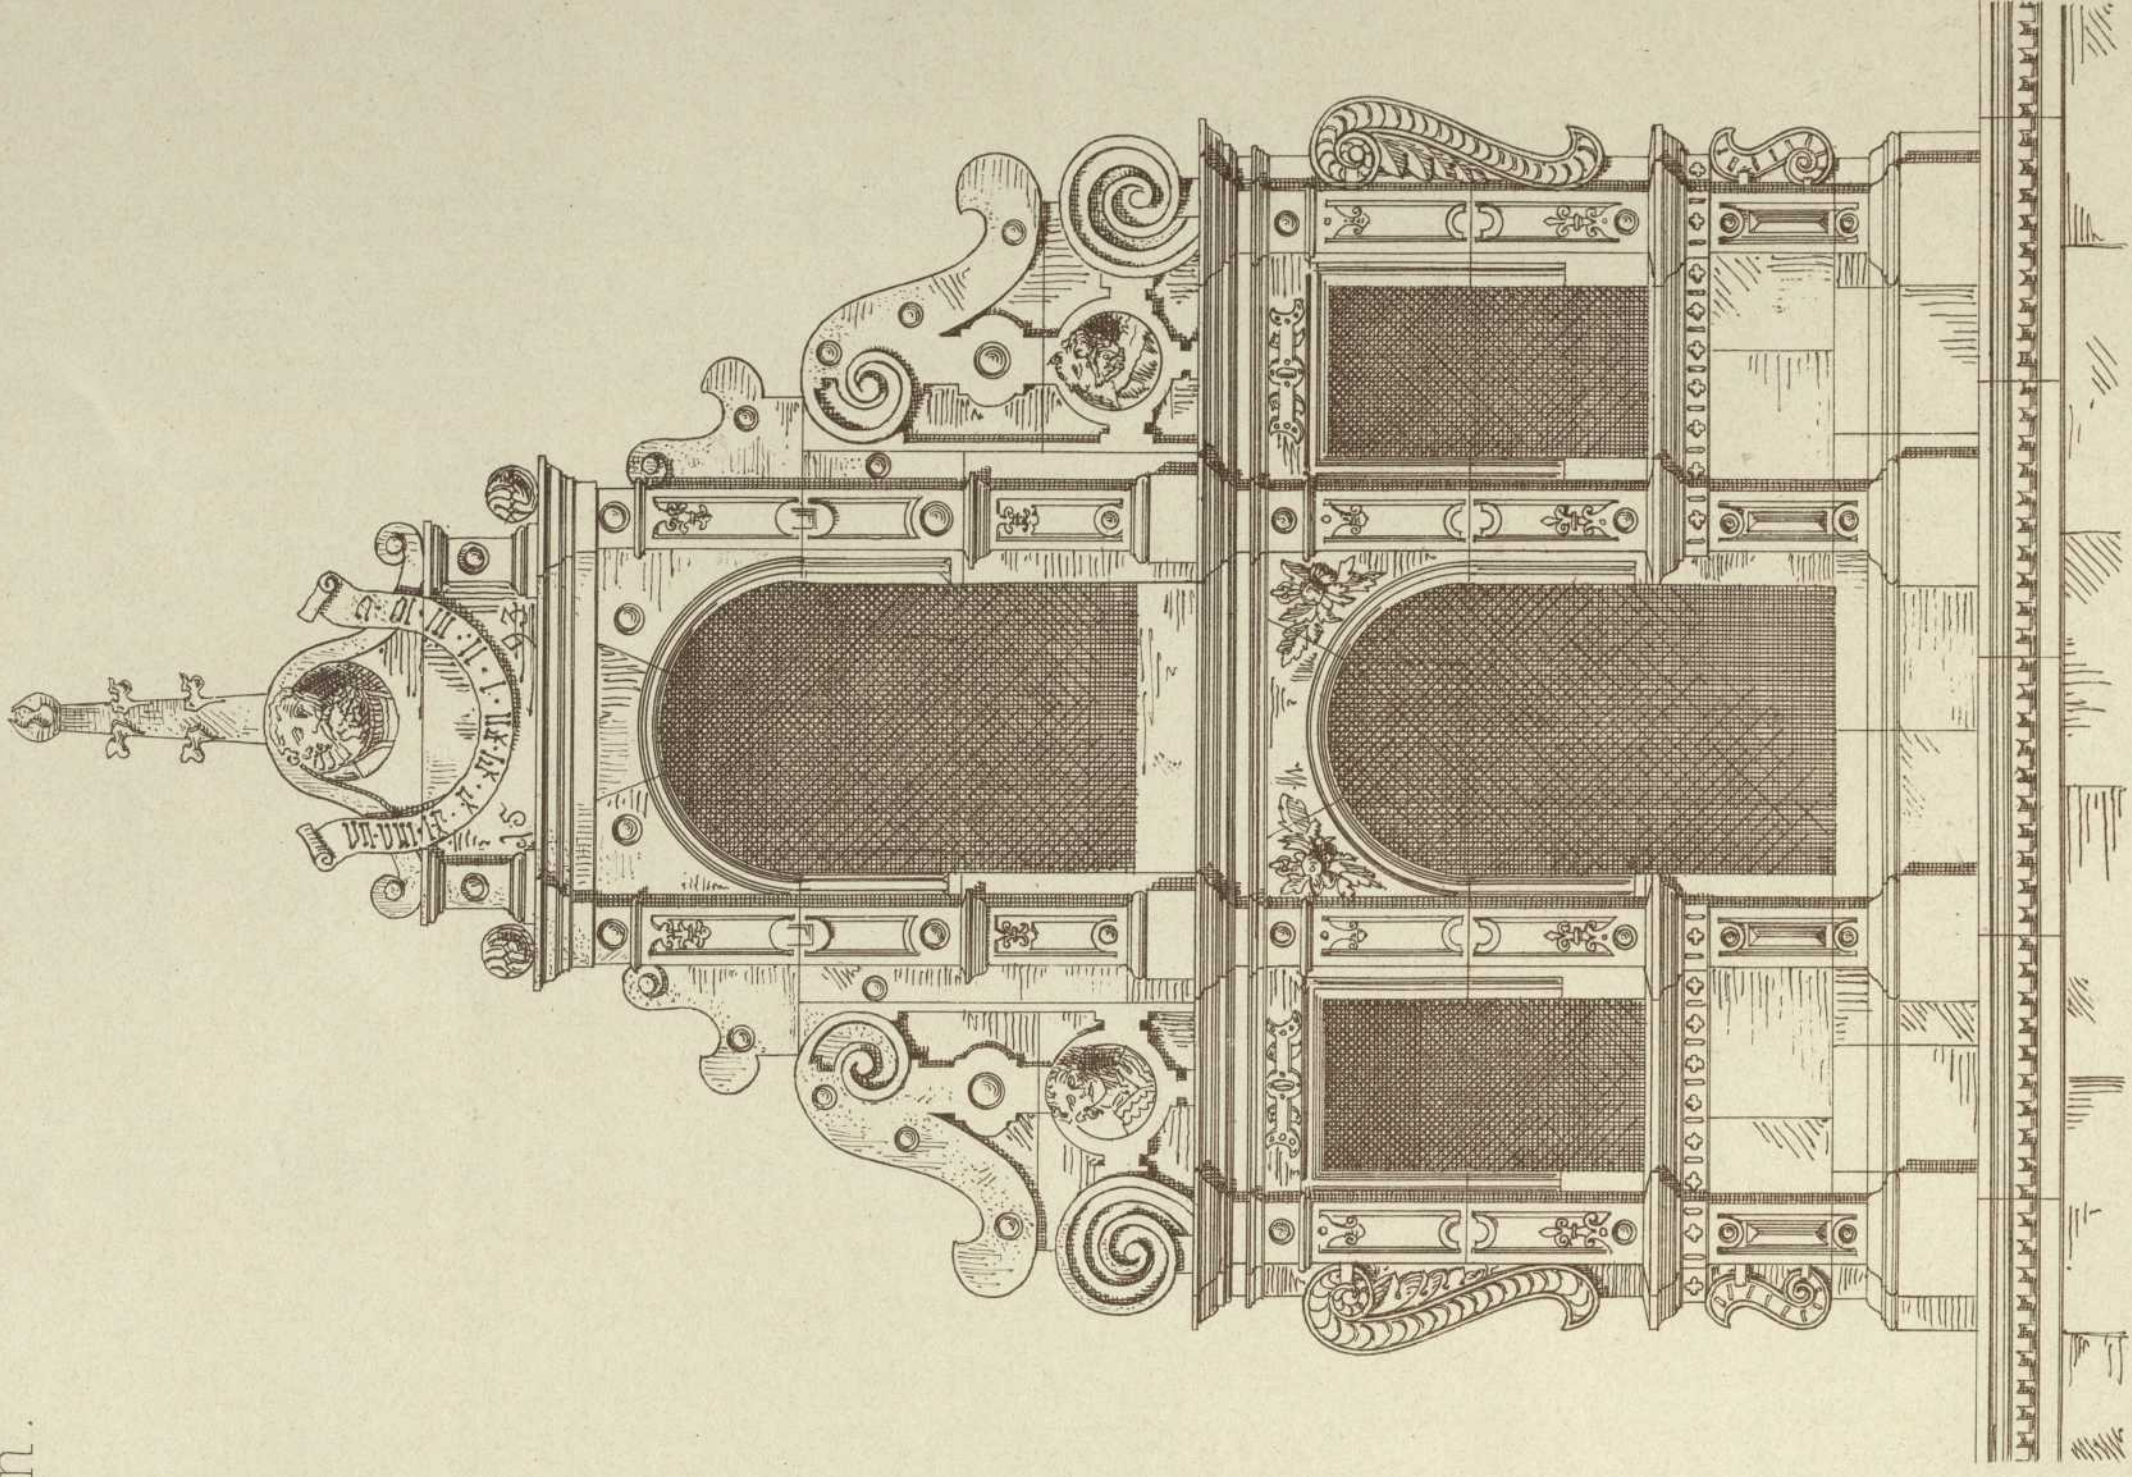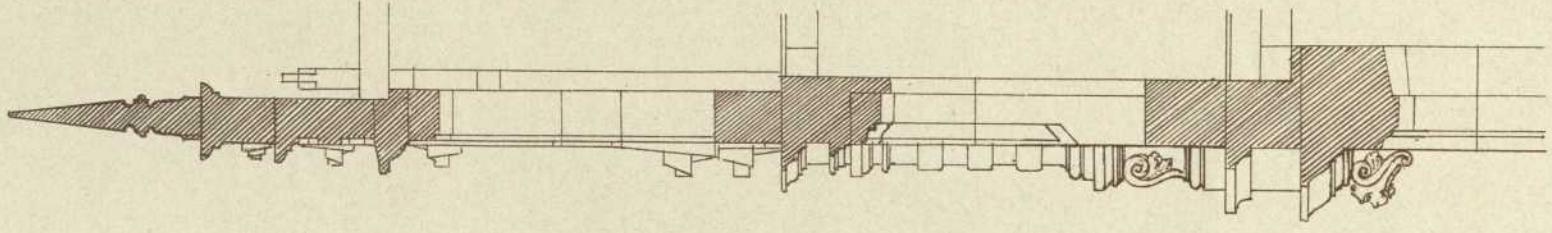

Maßstab - 1:25.

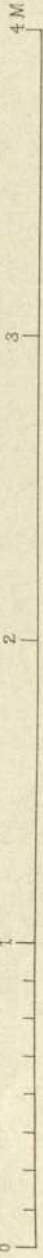

Autogr. v. G. Wejsinger.

Verlag v. K. Wittwer, Stuttgart.