
Persistenter Identifier: 1484642790781_1881_91
Titel: Architektonische Studien
Ort: Stuttgart
Maße: getr. Zählung
Datierung: 1881-1891
Signatur: 1Kc 701-52/68,1881/91
Strukturtyp: volume



Lizenz: <https://creativecommons.org/licenses/by-sa/4.0/>
PURL: https://digibus.ub.uni-stuttgart.de/viewer/image/1484642790781_1881_91/1/

Abschnitt: Tür im Zimmer des Stadtpflegers im Rathaus von Heilbronn.
Perspektivische Ansicht, Schnitt

Künstler/Illustrator: Jörg, H.
Strukturtyp: article

Lizenz: <https://creativecommons.org/licenses/by-sa/4.0/>
PURL: https://digibus.ub.uni-stuttgart.de/viewer/image/1484642790781_1881_91/80/LOG_0047/

Veröffentlichung vom
ARCHITEKTEN-VEREIN
am Königl. Polytechnikum in Stuttgart.

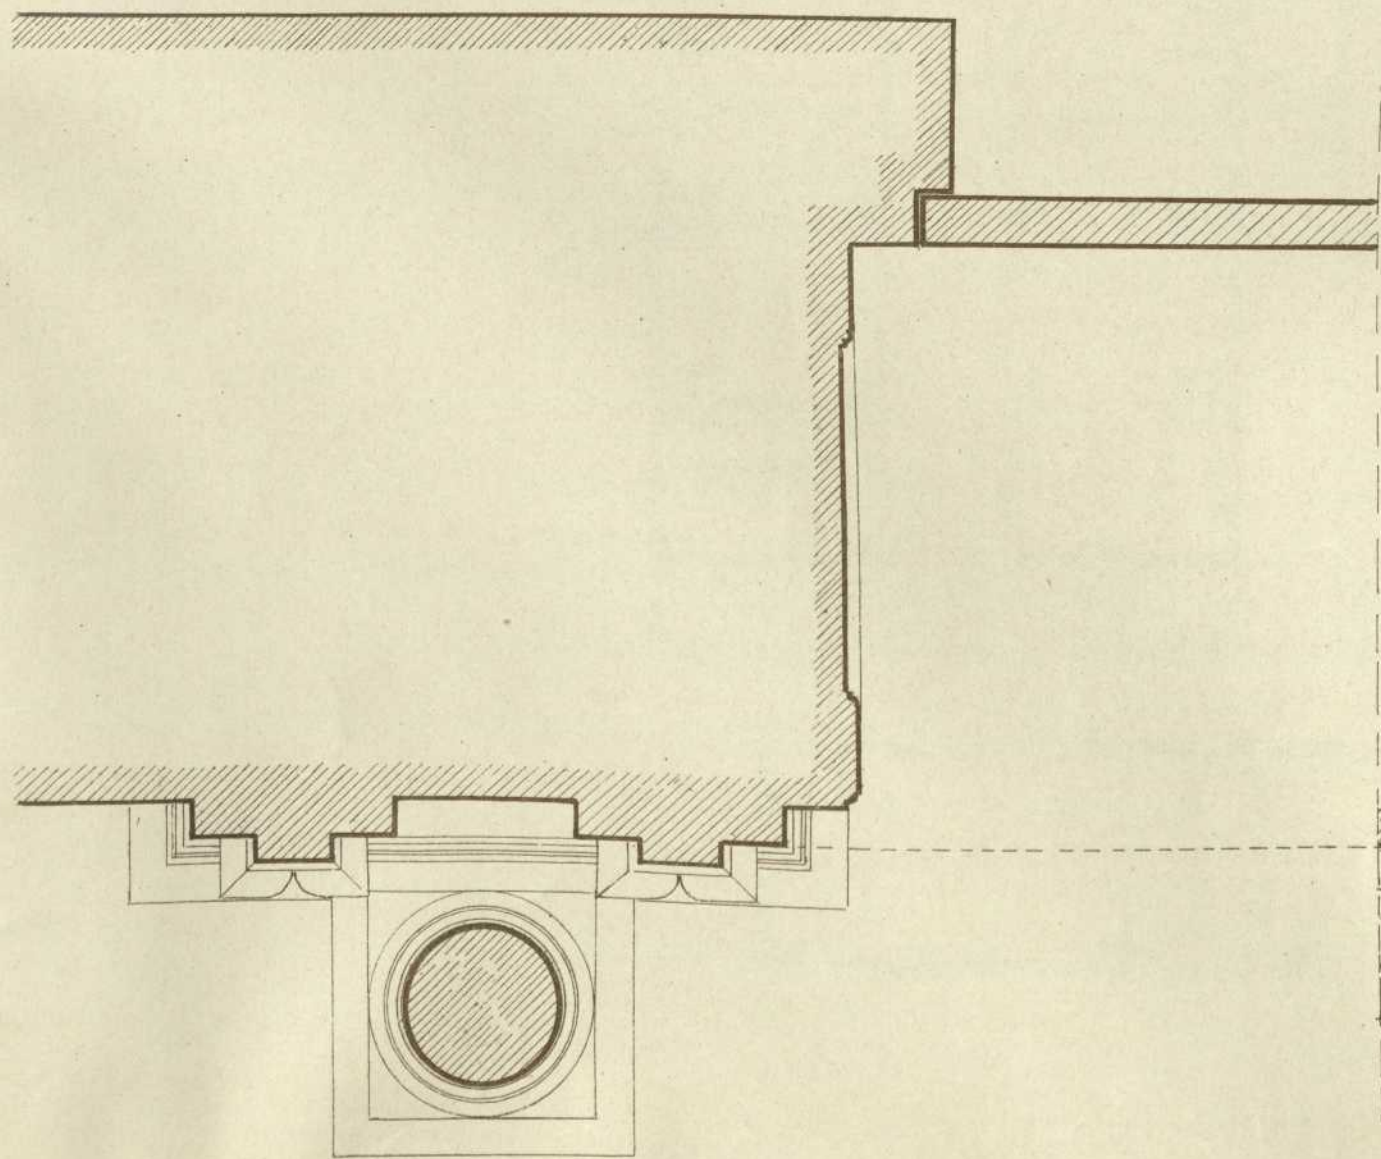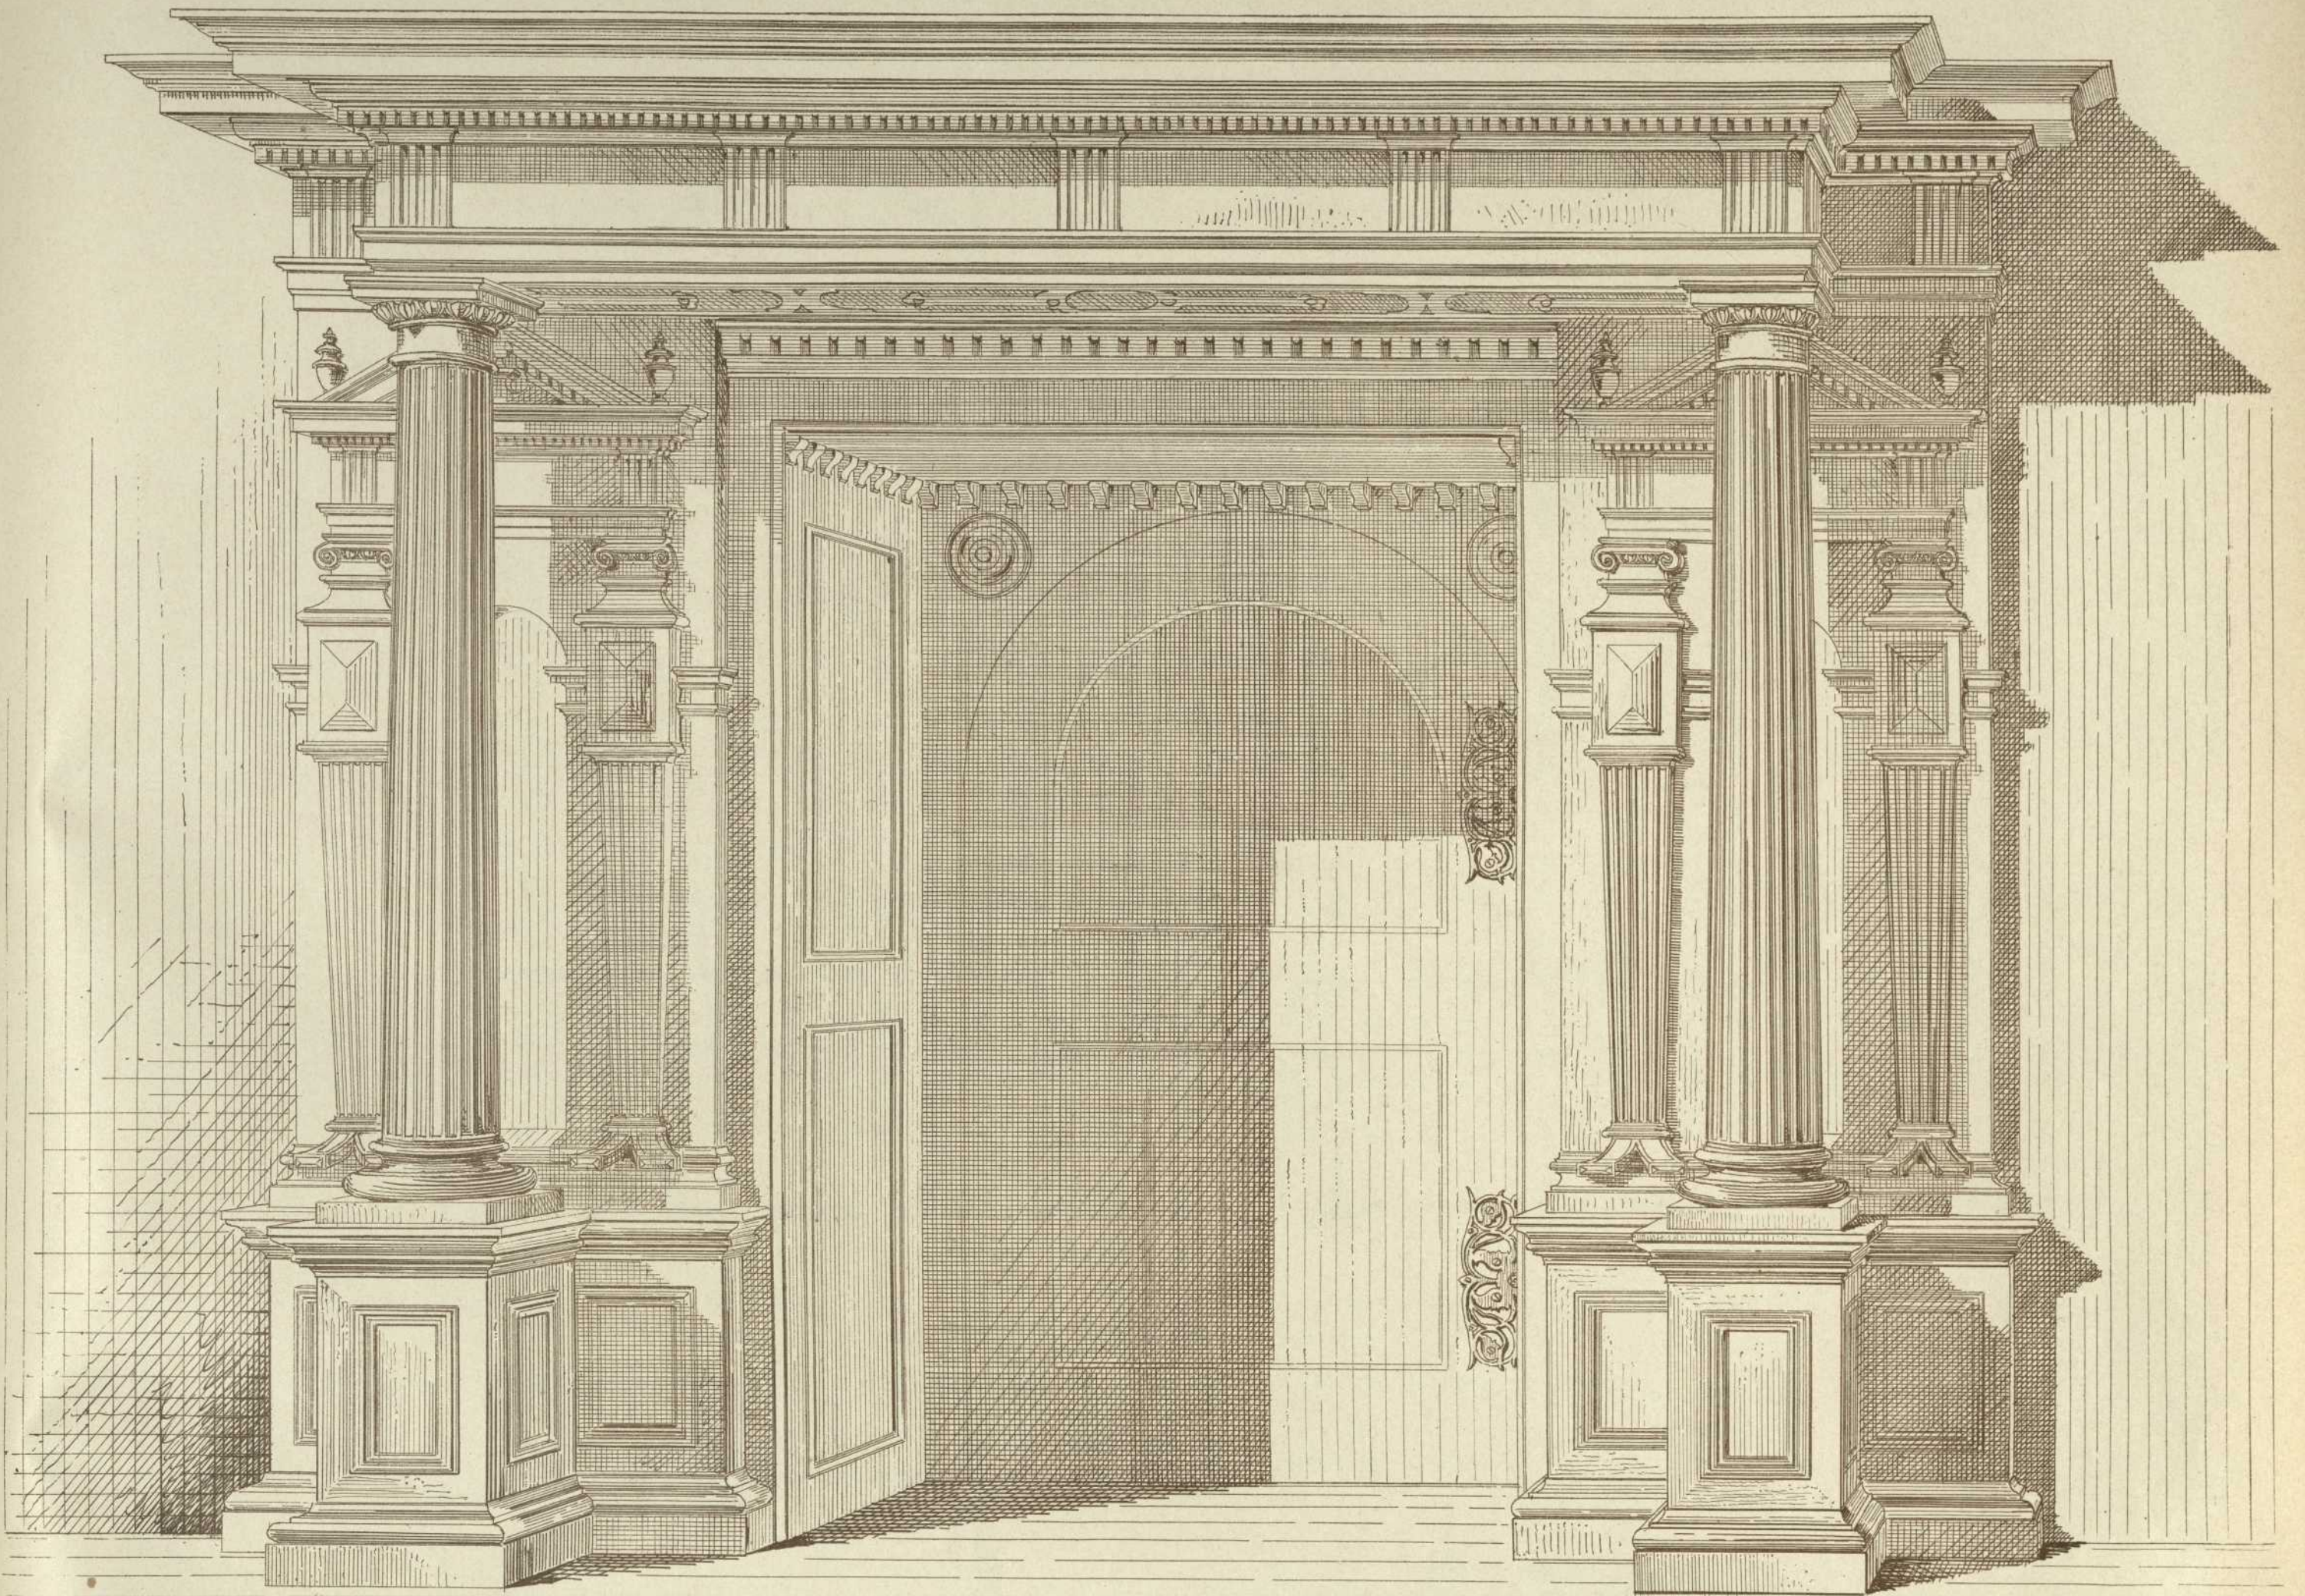

THÜRE
im Stadtpflege-Zimmer des
Rathhauses zu Heilbronn.

Mafsstab 1:10.

111