

---

**Persistenter Identifier:** 1484642790781\_1881\_91  
**Titel:** Architektonische Studien  
**Ort:** Stuttgart  
**Maße:** getr. Zählung  
**Datierung:** 1881-1891  
**Signatur:** 1Kc 701-52/68,1881/91  
**Strukturtyp:** volume

**Lizenz:** <https://creativecommons.org/licenses/by-sa/4.0/>

**PURL:** [https://digibus.ub.uni-stuttgart.de/viewer/image/1484642790781\\_1881\\_91/1/](https://digibus.ub.uni-stuttgart.de/viewer/image/1484642790781_1881_91/1/)

**Abschnitt:** Hochaltar für eine romanische Kirche. Ansicht und Grundriss.

**Künstler/Illustrator:** Bayer  
La Roche, Emanuel  
König, E.


**Strukturtyp:** article

**Lizenz:** <https://creativecommons.org/licenses/by-sa/4.0/>


**PURL:** [https://digibus.ub.uni-stuttgart.de/viewer/image/1484642790781\\_1881\\_91/130/LOG\\_0076/](https://digibus.ub.uni-stuttgart.de/viewer/image/1484642790781_1881_91/130/LOG_0076/)



Veröffentlichung vom Architekten-Verein am Kgl. Polytechnikum in Stuttgart.

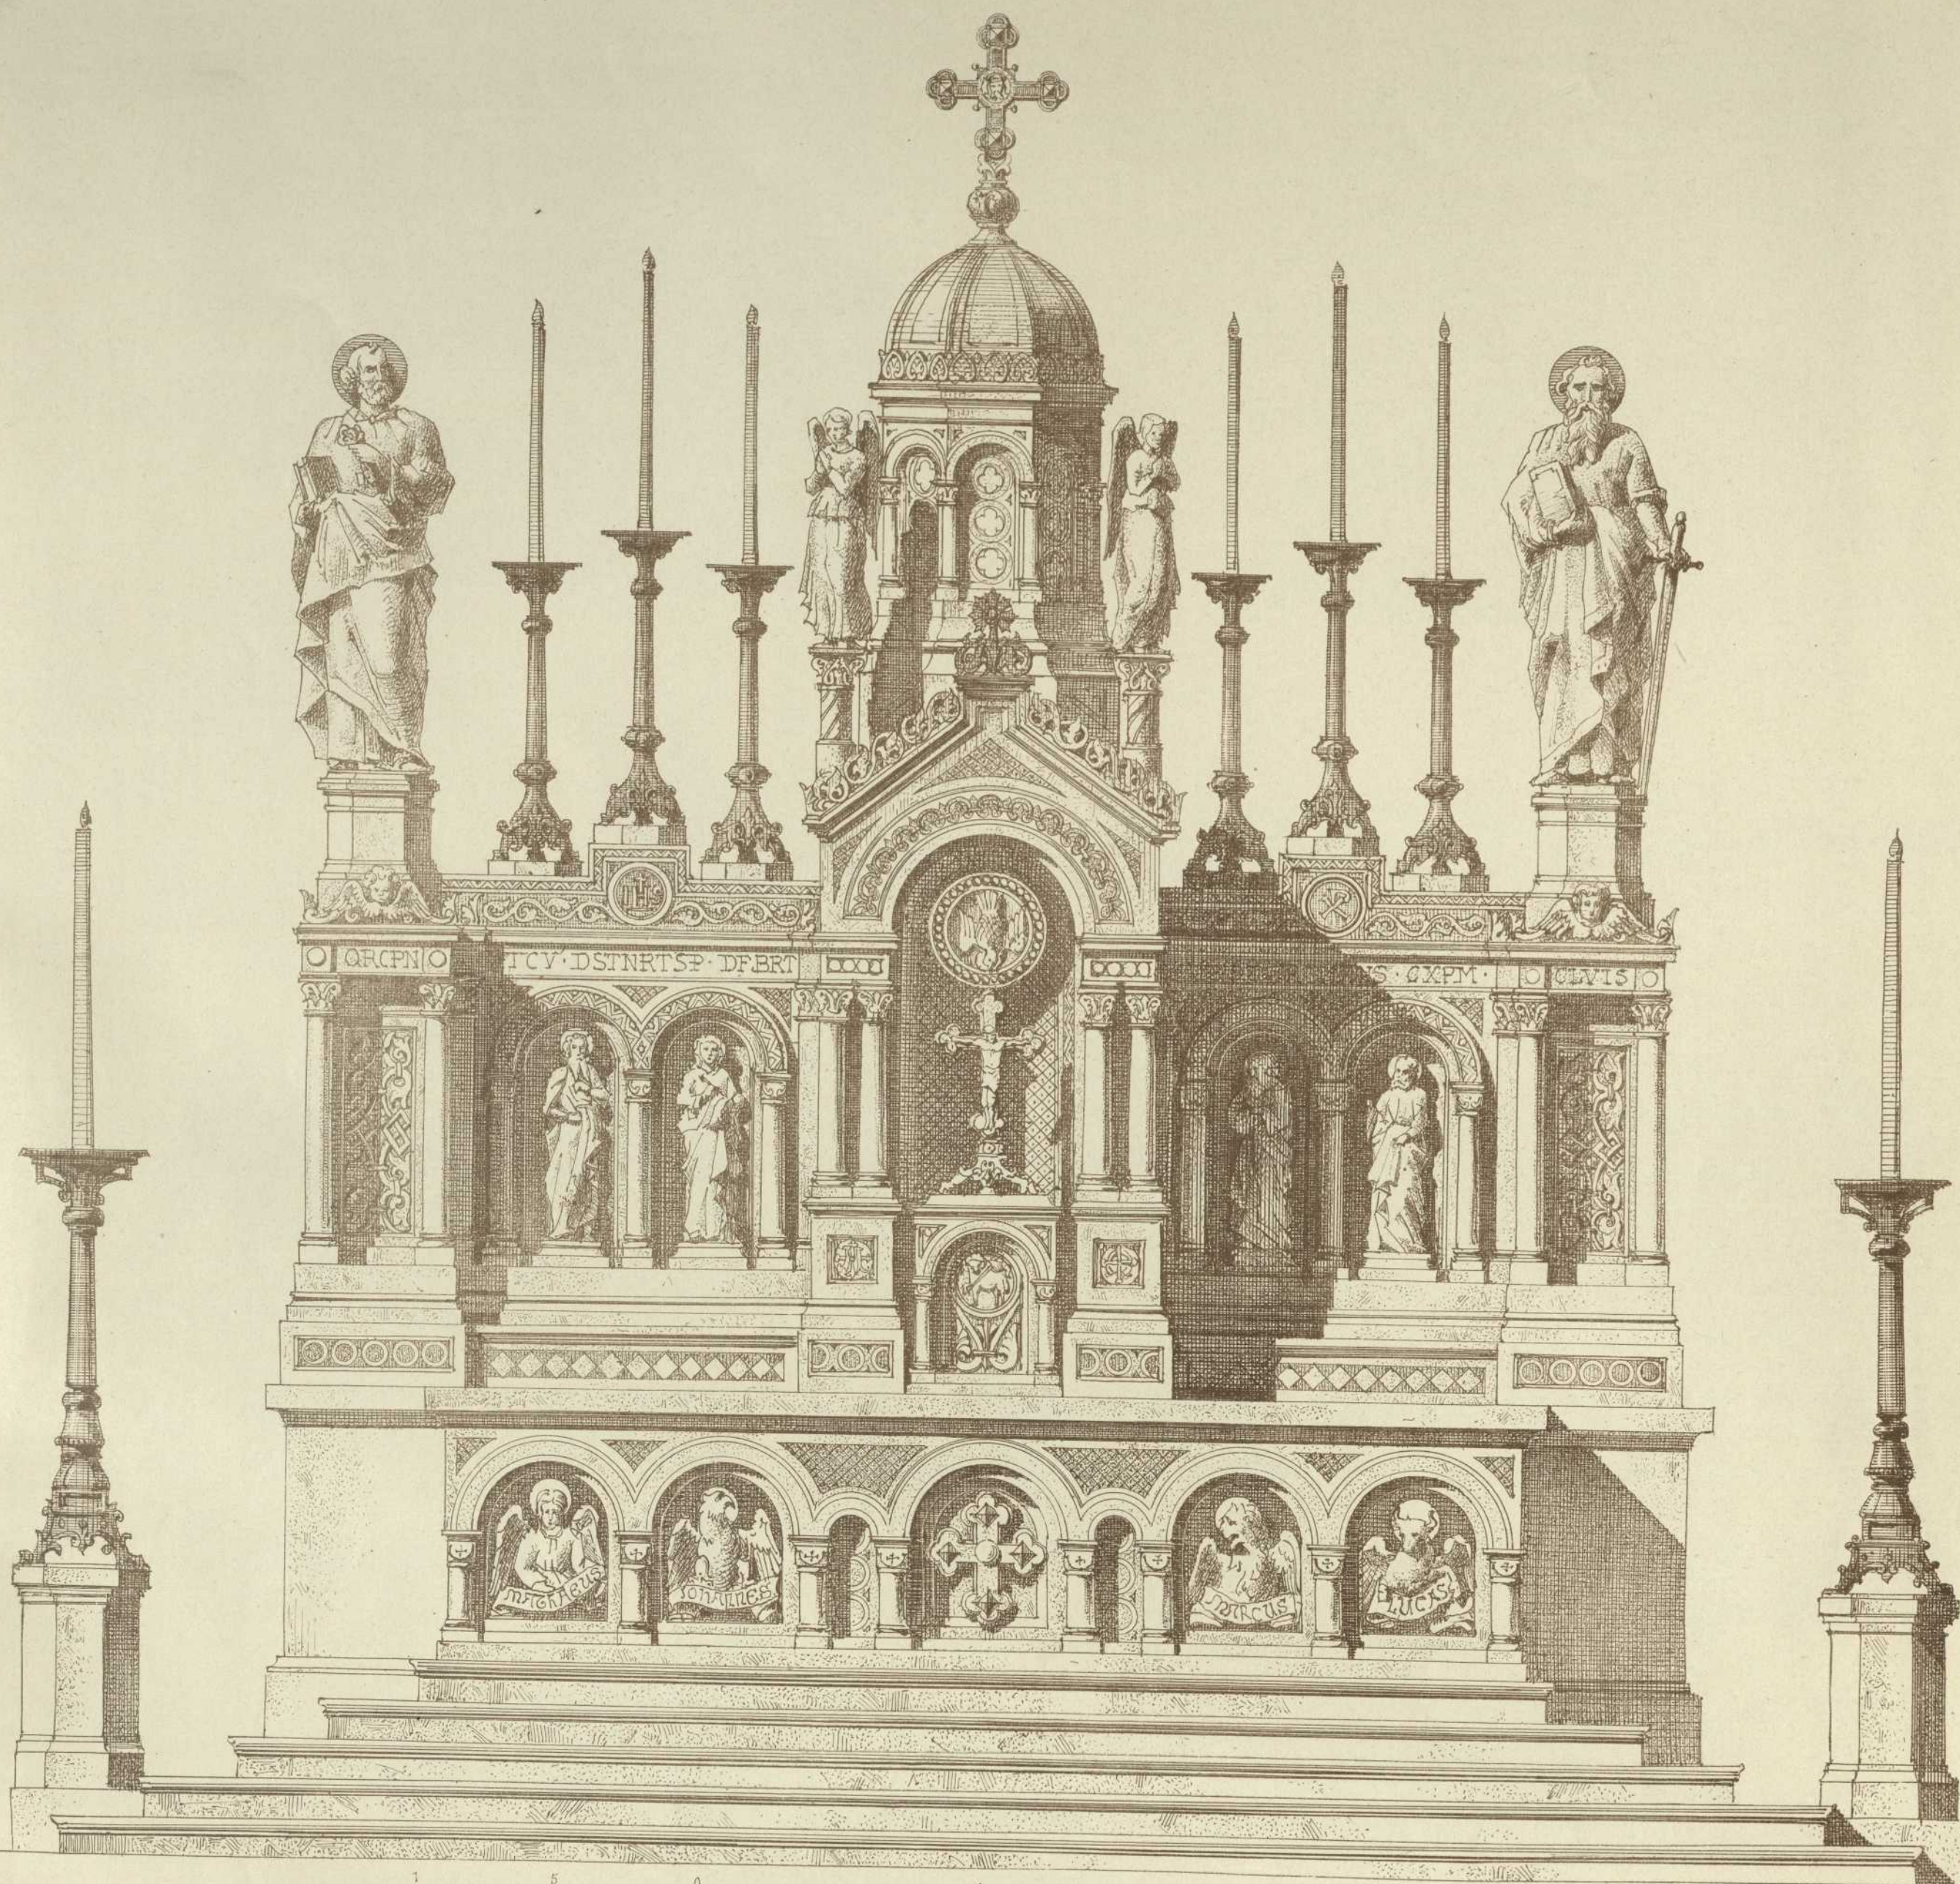

1 5 0 1 2 3 Mtr.

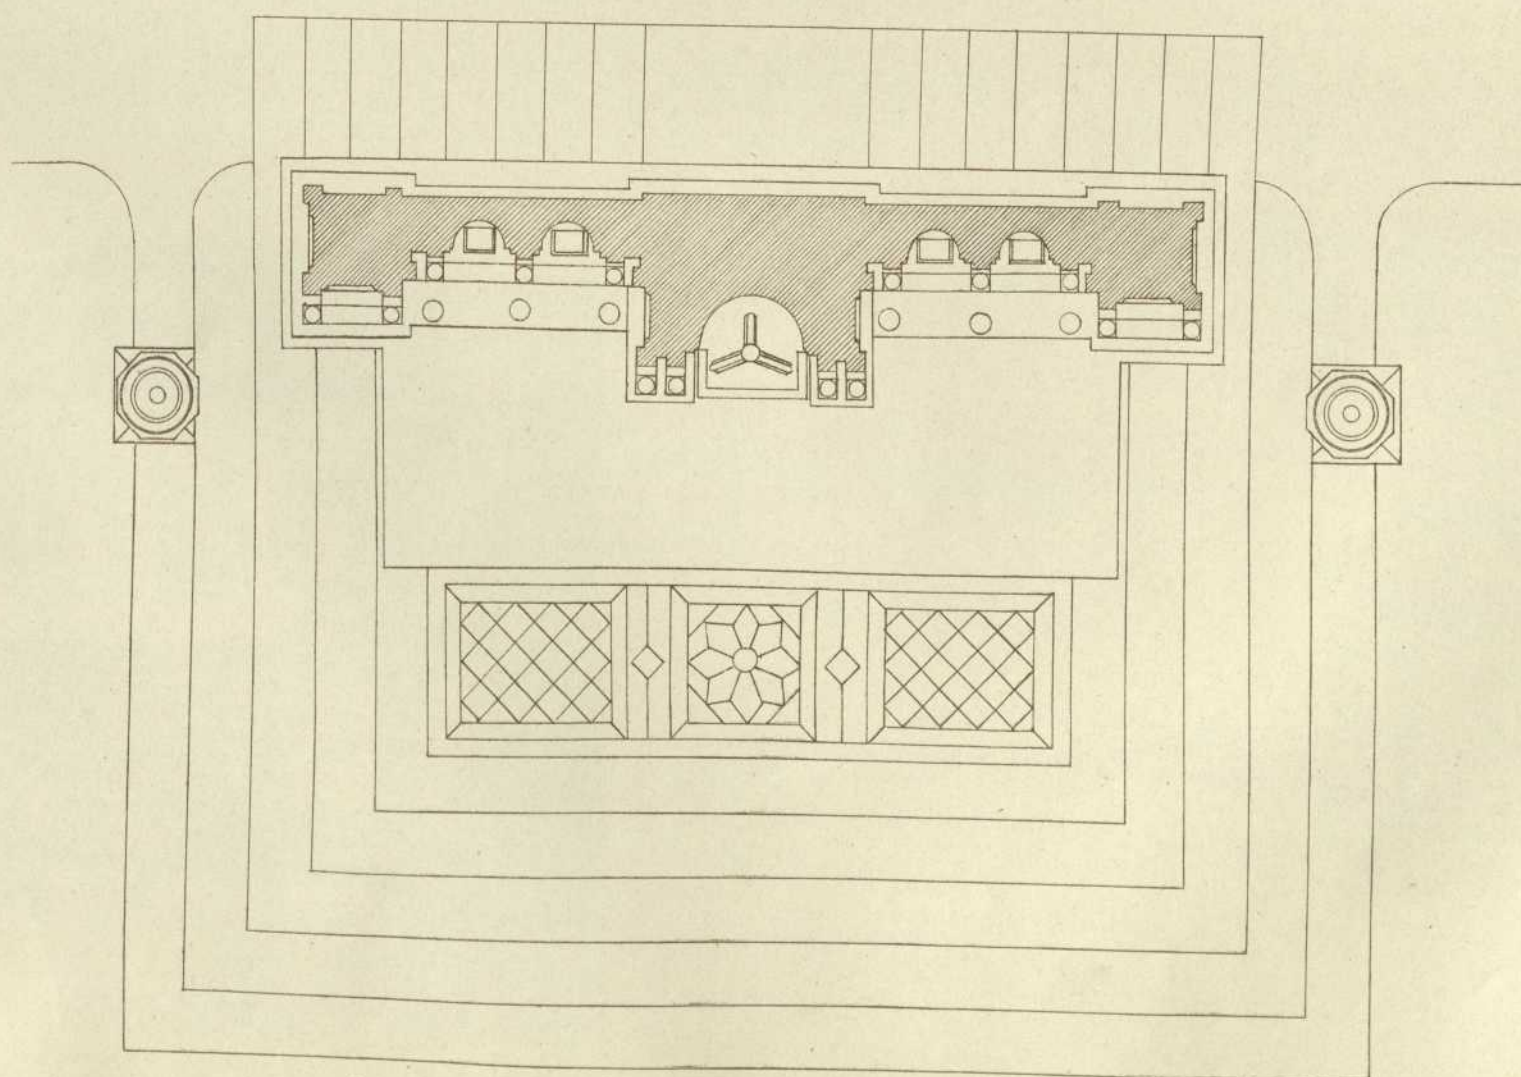

HOCHALTAR  
für eine  
romanische Kirche.

Entworfen u mitgetheilt  
von Herrn  
Hofbauinspektor Bayer.

Lith. Anst. v. G. Hopphan, Stuttg

1 5 0 1 2 3 Mtr.

Autogr. v. E. La Roche u. E. Koenig.

Verlag v. K. Wittwer, Stuttgart.