

---

**Persistenter Identifier:** 1484642790781\_1881\_91  
**Titel:** Architektonische Studien  
**Ort:** Stuttgart  
**Maße:** getr. Zählung  
**Datierung:** 1881-1891  
**Signatur:** 1Kc 701-52/68,1881/91  
**Strukturtyp:** volume

**Lizenz:** <https://creativecommons.org/licenses/by-sa/4.0/>  
**PURL:** [https://digibus.ub.uni-stuttgart.de/viewer/image/1484642790781\\_1881\\_91/1/](https://digibus.ub.uni-stuttgart.de/viewer/image/1484642790781_1881_91/1/)



**Abschnitt:** Gewerbehalle in Stuttgart. Äußere Ansicht.  
**Künstler/Illustrator:** Wolff, Adolf  
Humbert, Heinrich  
**Strukturtyp:** article

**Lizenz:** <https://creativecommons.org/licenses/by-sa/4.0/>  
**PURL:** [https://digibus.ub.uni-stuttgart.de/viewer/image/1484642790781\\_1881\\_91/138/LOG\\_0081/](https://digibus.ub.uni-stuttgart.de/viewer/image/1484642790781_1881_91/138/LOG_0081/)



ARCHITEKTONISCHE STUDIEN.

Veröffentlichung vom  
ARCHITEKTEN-VEREIN  
am Kgl. Polytechnikum in Stuttgart.

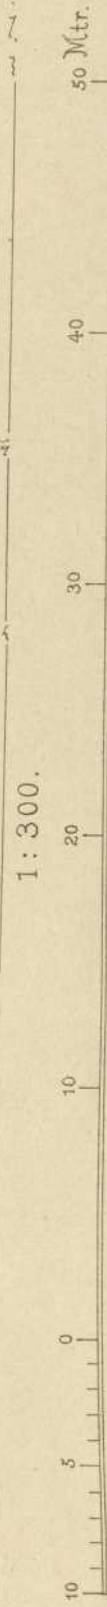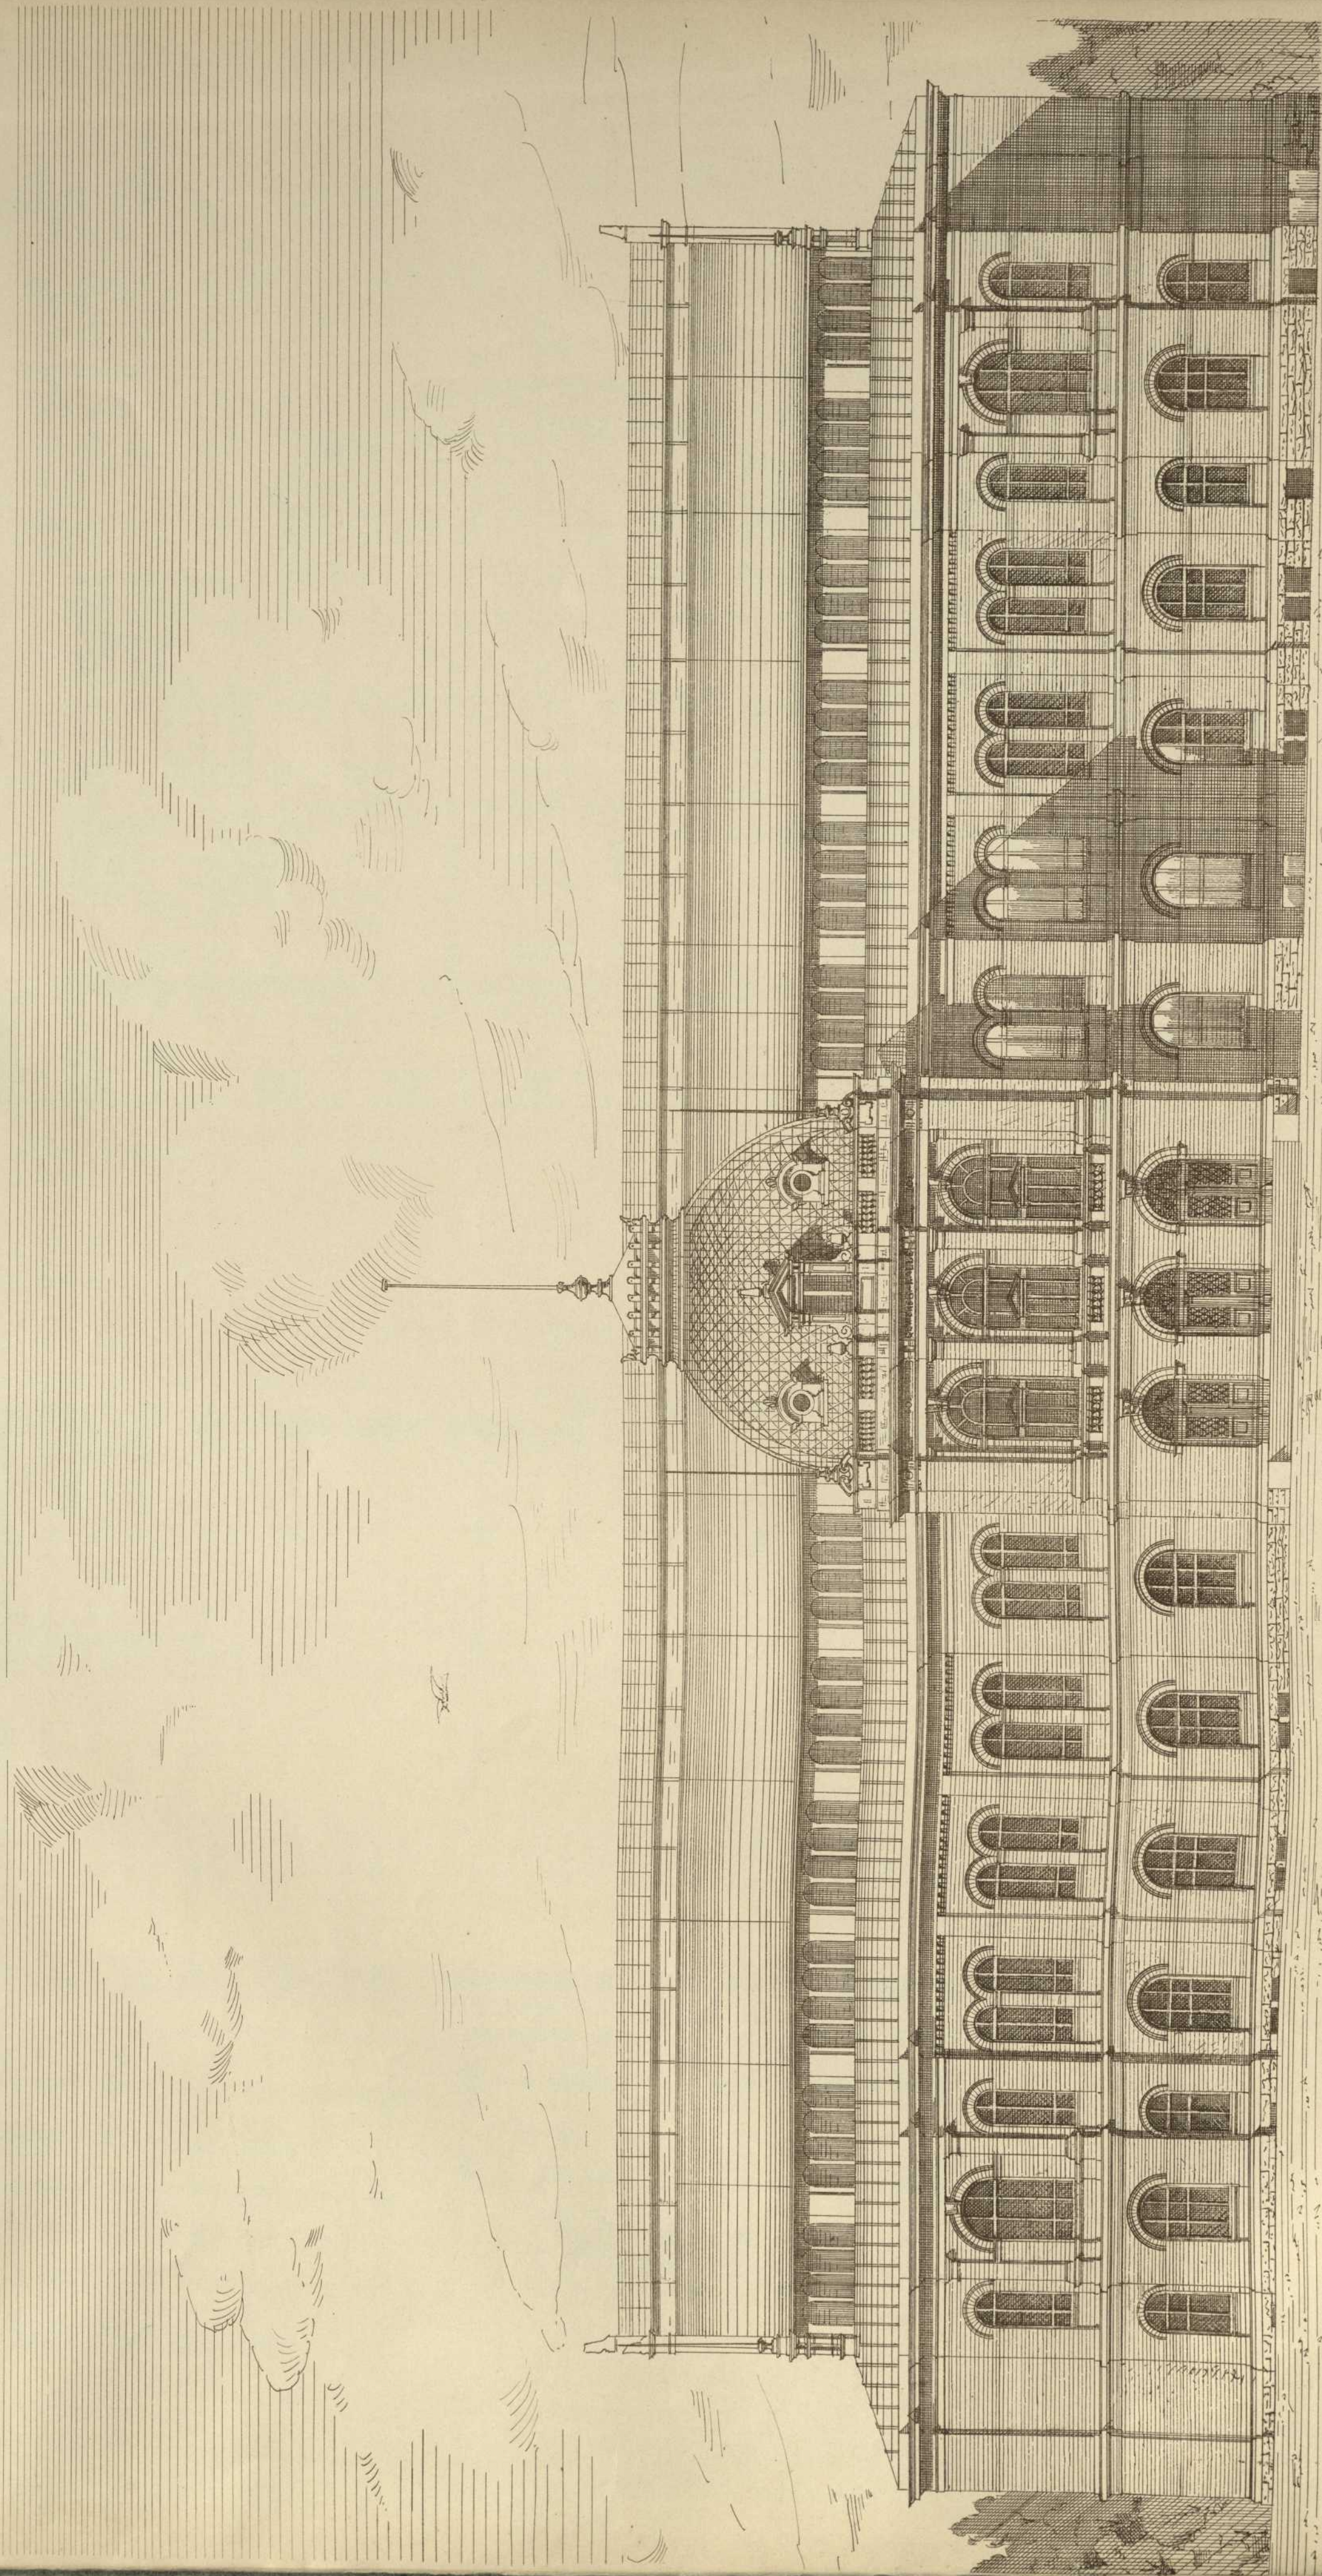

GEWERBEHALLE in STUTTGART.

Entworfen u. mitgeteilt von Herrn Stadtbaurat Wolff f.

Lith. Anst. v. G. Hopphan, Stuttg.

Autogr. von H. Humbert.

Verlag v. K. Wittwer, Stuttgart.