

Persistenter Identifier: 1484642790781_1881_91
Titel: Architektonische Studien
Ort: Stuttgart
Maße: getr. Zählung
Datierung: 1881-1891
Signatur: 1Kc 701-52/68,1881/91
Strukturtyp: volume

Lizenz: <https://creativecommons.org/licenses/by-sa/4.0/>
PURL: https://digibus.ub.uni-stuttgart.de/viewer/image/1484642790781_1881_91/1/


Abschnitt: Entwurf zu einer Badeanlag. Grundrisse.
Künstler/Illustrator: Leins, Christian Friedrich von
Müller, Albert
Högg, Eugen
Strukturtyp: article

Lizenz: <https://creativecommons.org/licenses/by-sa/4.0/>
PURL: https://digibus.ub.uni-stuttgart.de/viewer/image/1484642790781_1881_91/169/LOG_0098/

Veröffentlichung vom
ARCHITEKTEN-VEREIN
am Kgl. Polytechnikum in Stuttgart.

BAD-ANLAGE
auf umbautem schiefwinkligem Terrain.

Skizzen
von C.F. Leins 1838.

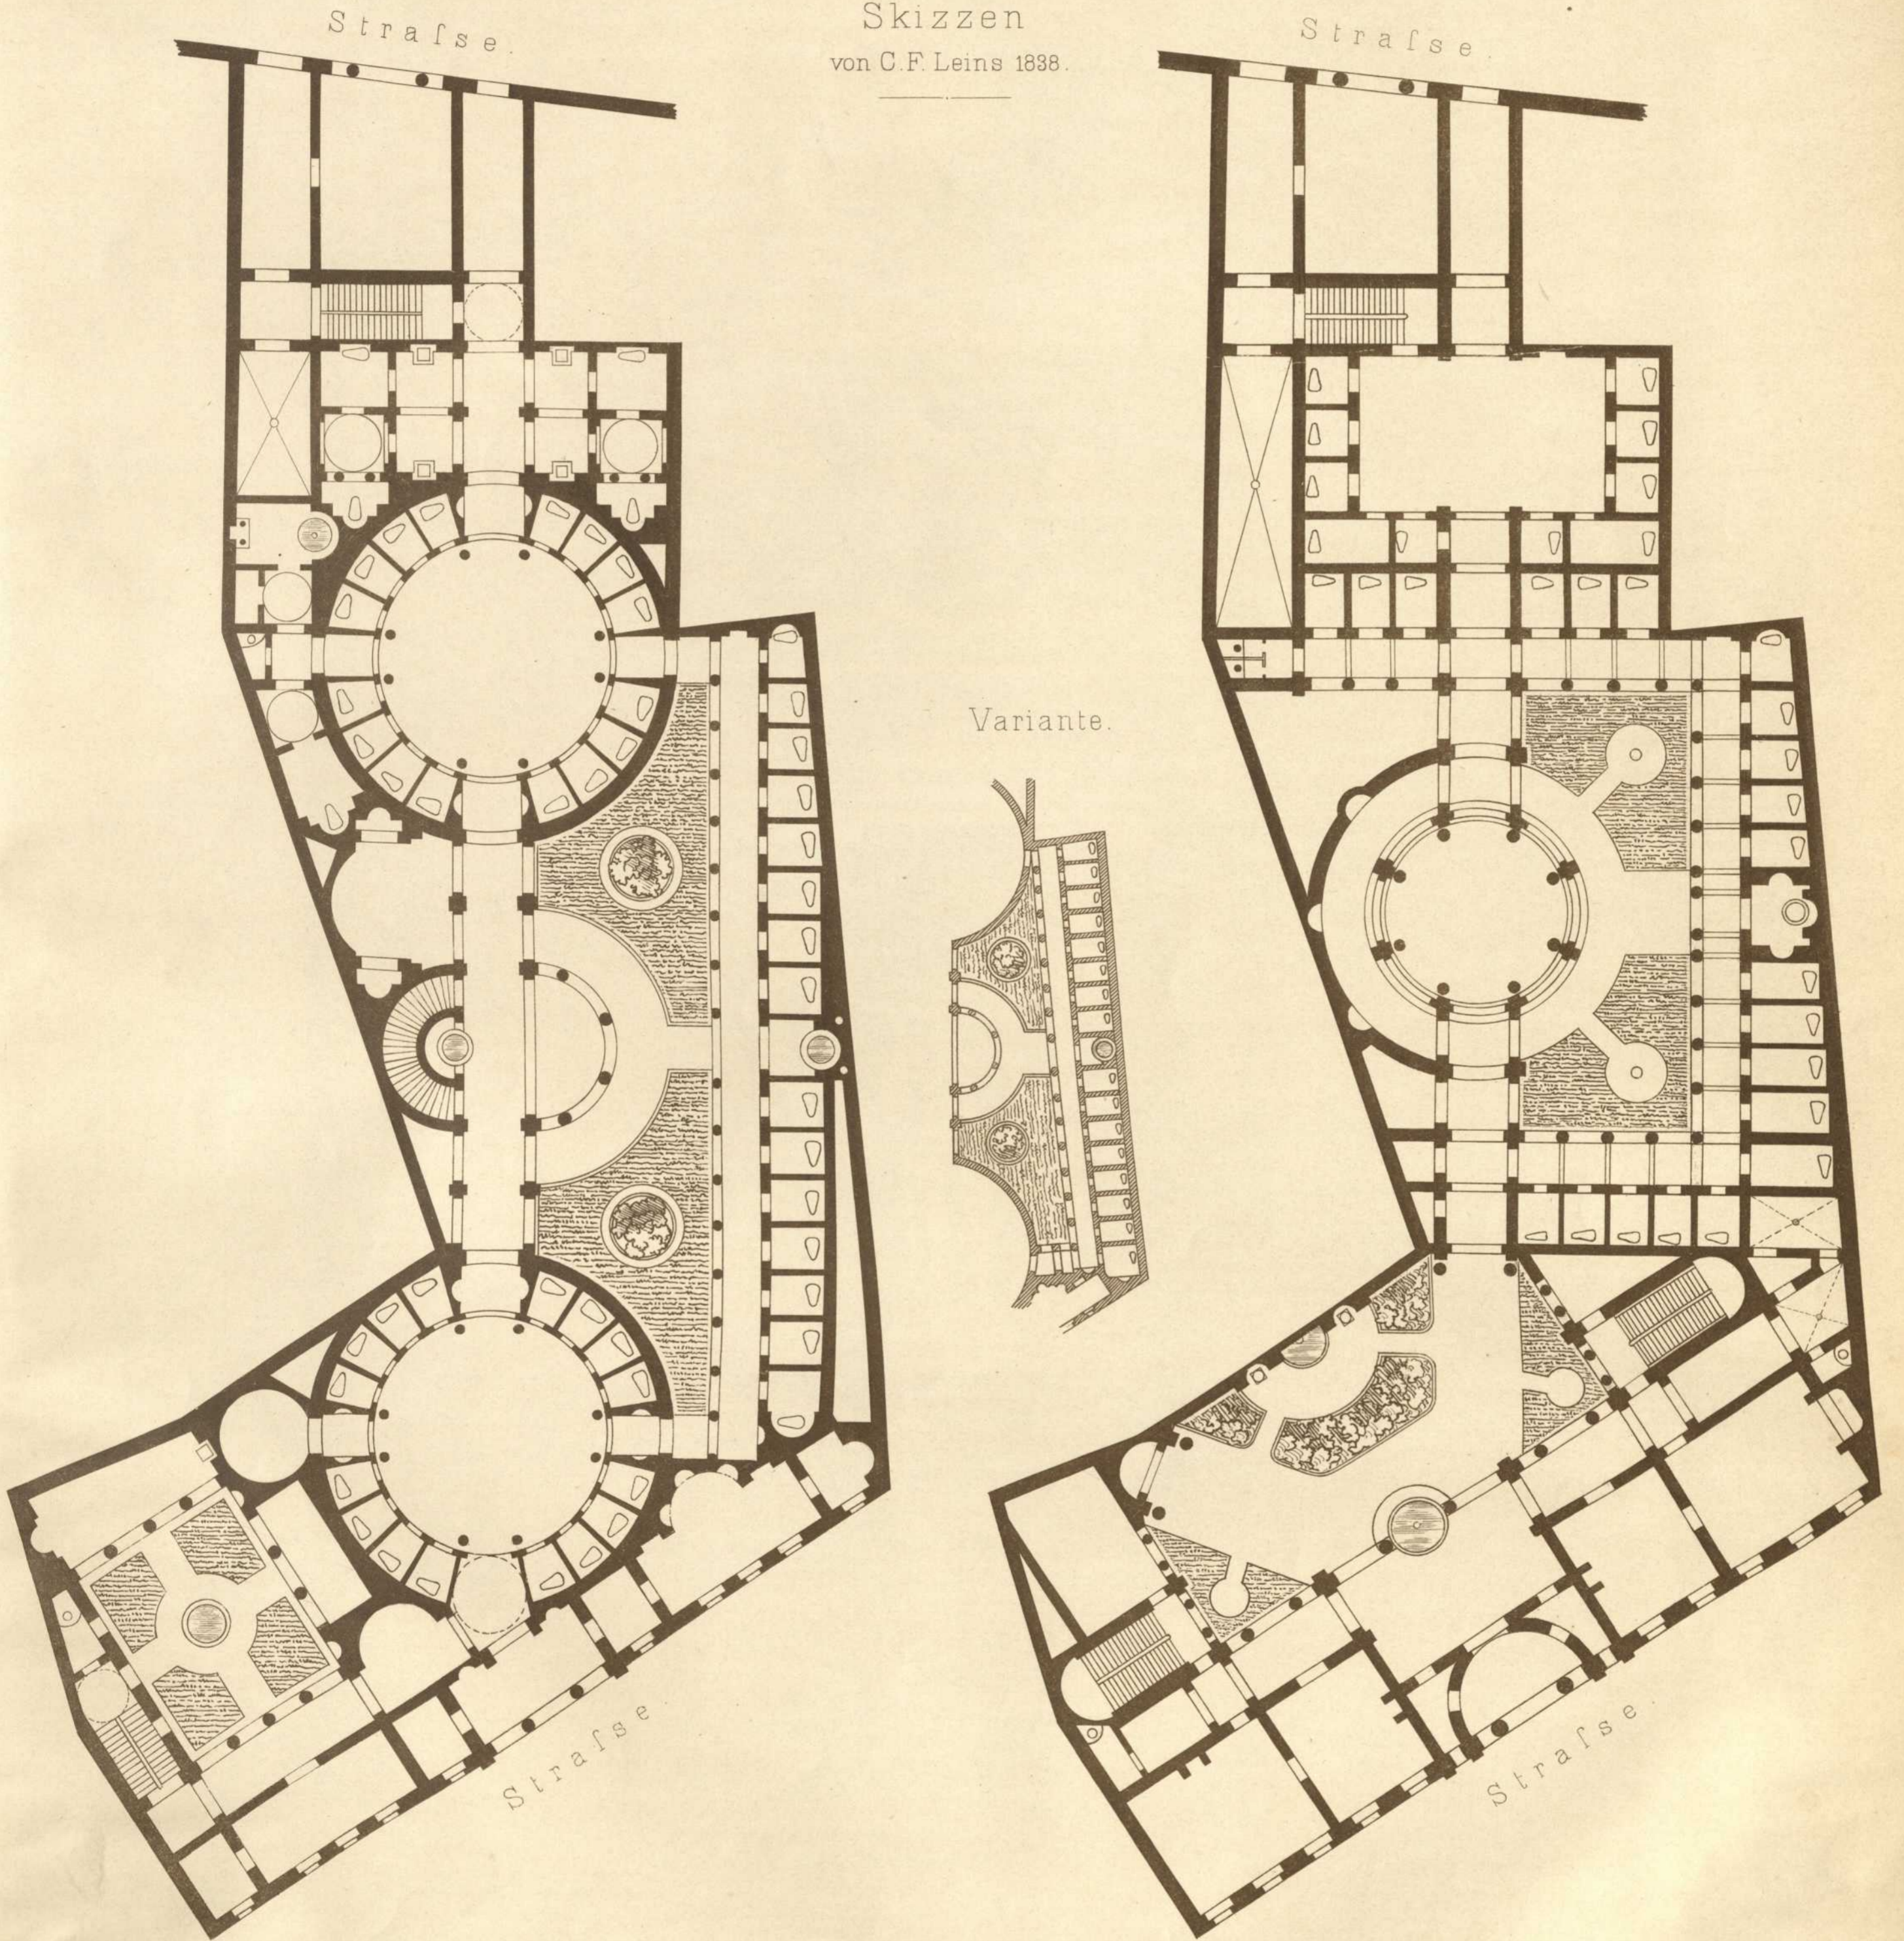

10