

**Persistenter Identifier:** 1484642790781\_1881\_91  
**Titel:** Architektonische Studien  
**Ort:** Stuttgart  
**Maße:** getr. Zählung  
**Datierung:** 1881-1891  
**Signatur:** 1Kc 701-52/68,1881/91  
**Strukturtyp:** volume

**Lizenz:** <https://creativecommons.org/licenses/by-sa/4.0/>

**PURL:** [https://digibus.ub.uni-stuttgart.de/viewer/image/1484642790781\\_1881\\_91/1/](https://digibus.ub.uni-stuttgart.de/viewer/image/1484642790781_1881_91/1/)

**Abschnitt:** Vorhalle am Brauttor der Stiftskirche in Stuttgart restauriert von Stadtbaurat Wolff. Teilansichten.

**Künstler/Illustrator:** Maier  
Nill, Eugen




**Strukturtyp:** article

**Lizenz:** <https://creativecommons.org/licenses/by-sa/4.0/>

**PURL:** [https://digibus.ub.uni-stuttgart.de/viewer/image/1484642790781\\_1881\\_91/180/LOG\\_0104/](https://digibus.ub.uni-stuttgart.de/viewer/image/1484642790781_1881_91/180/LOG_0104/)

VORHALLE am BRAUTTHOR  
der  
Stiftskirche in Stuttgart.  
restauriert v. † Stadtbaurat Wolff.

Mitgeteilt v. Herrn  
Stadtbaurat Maier

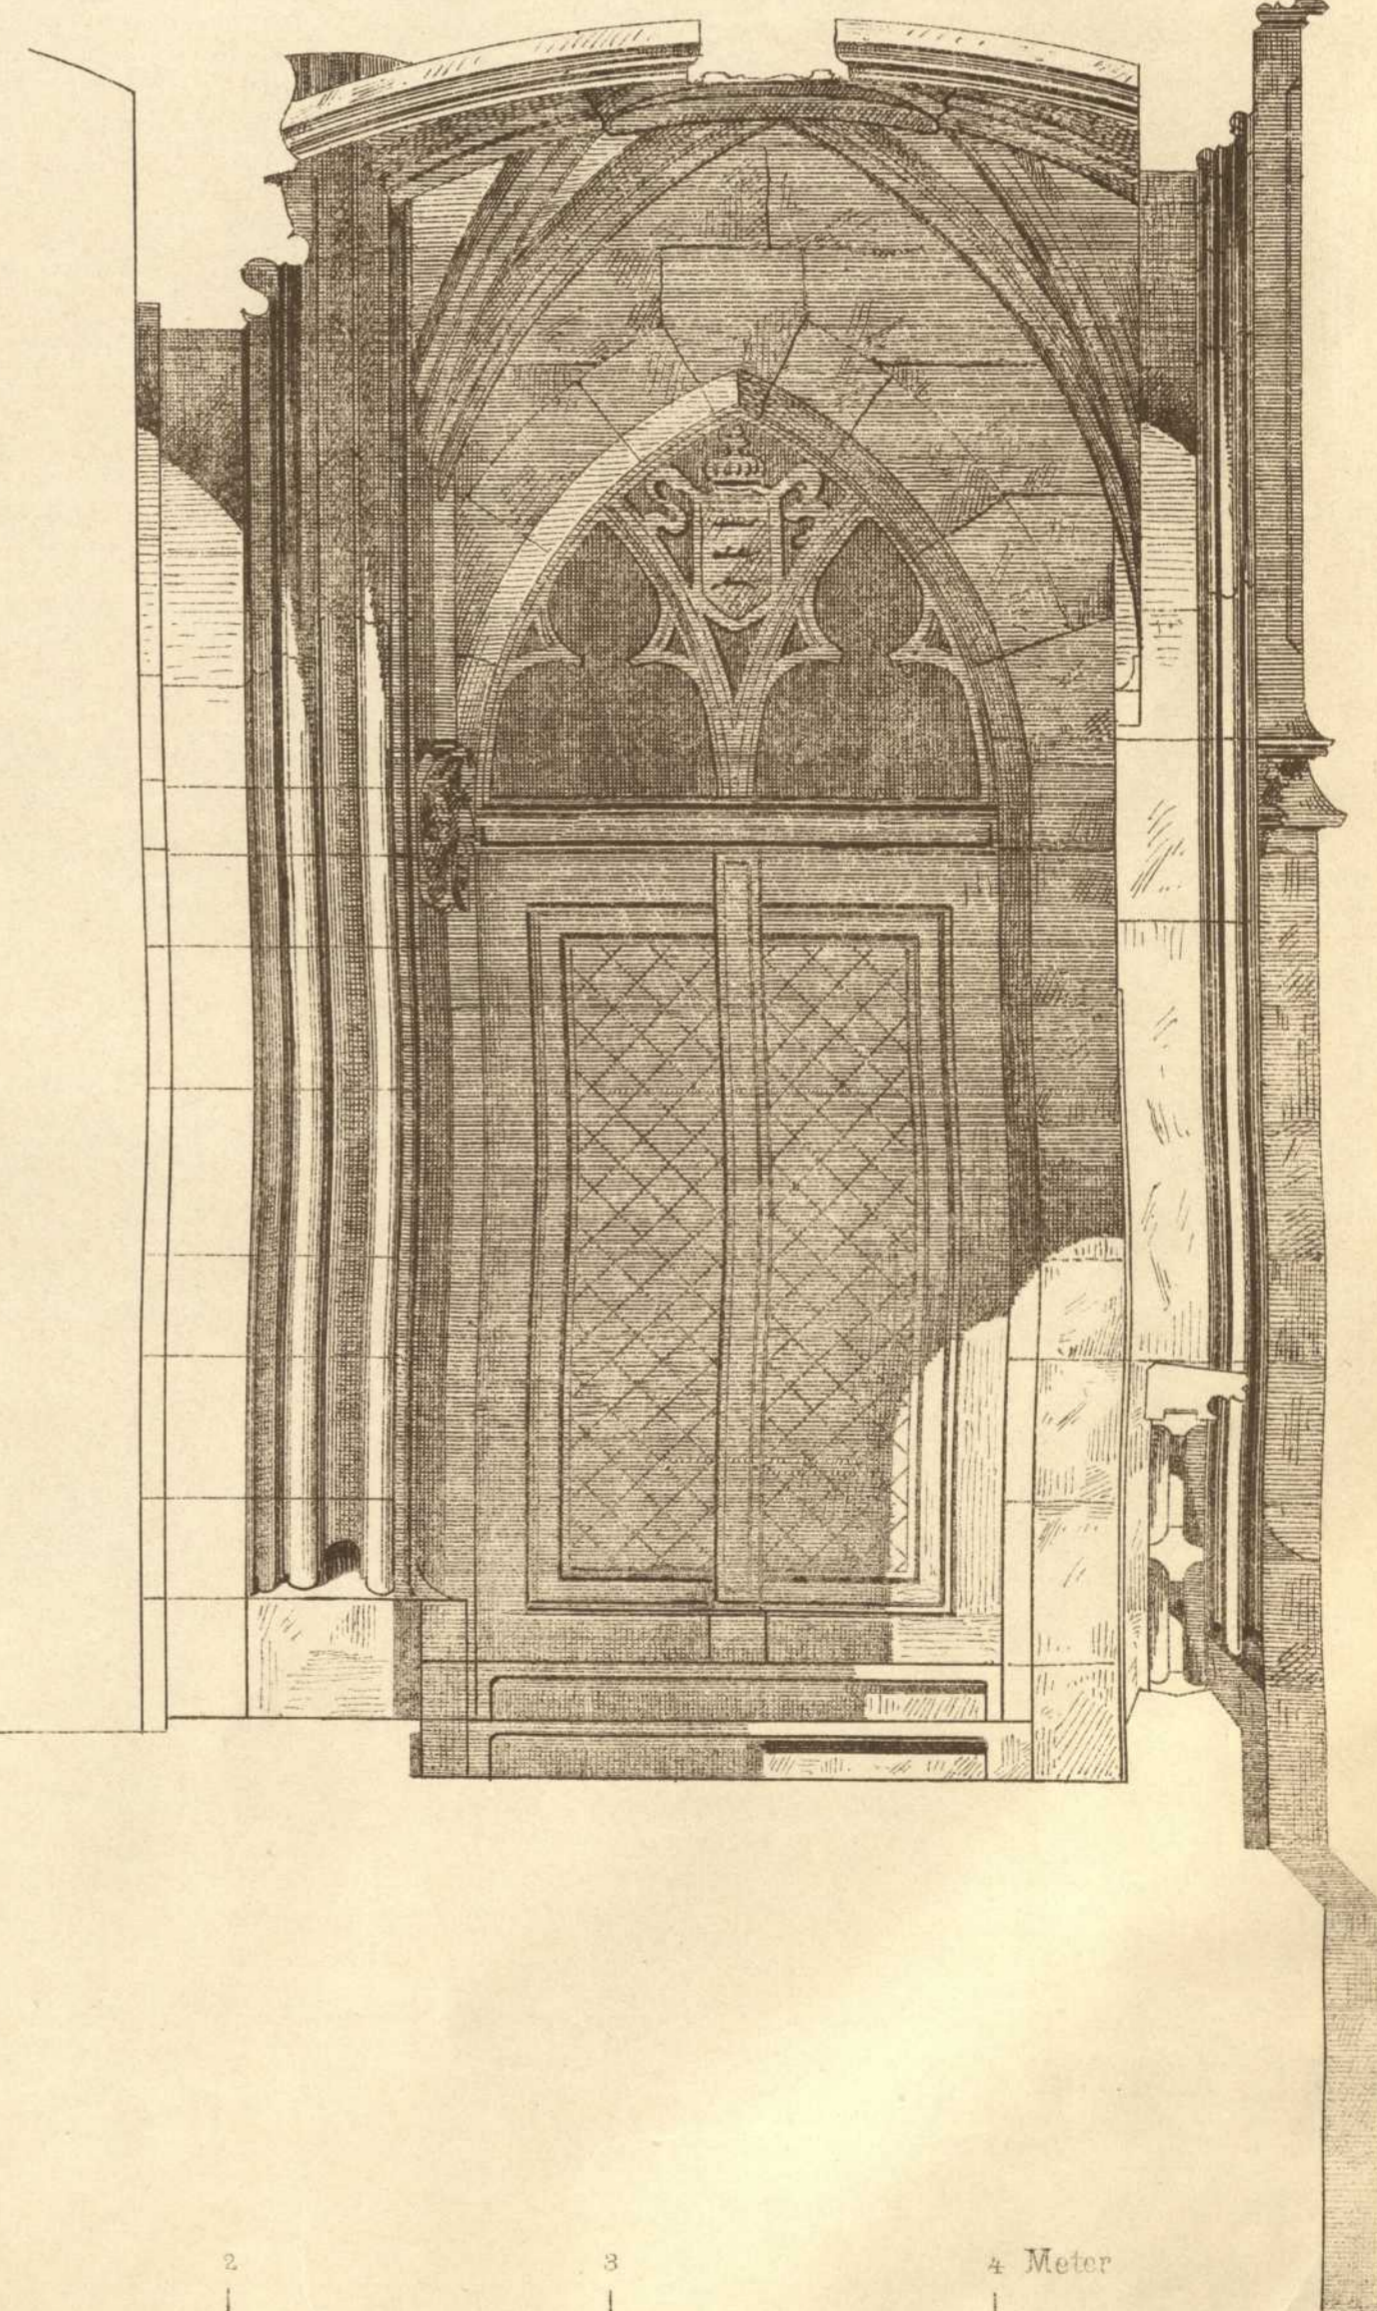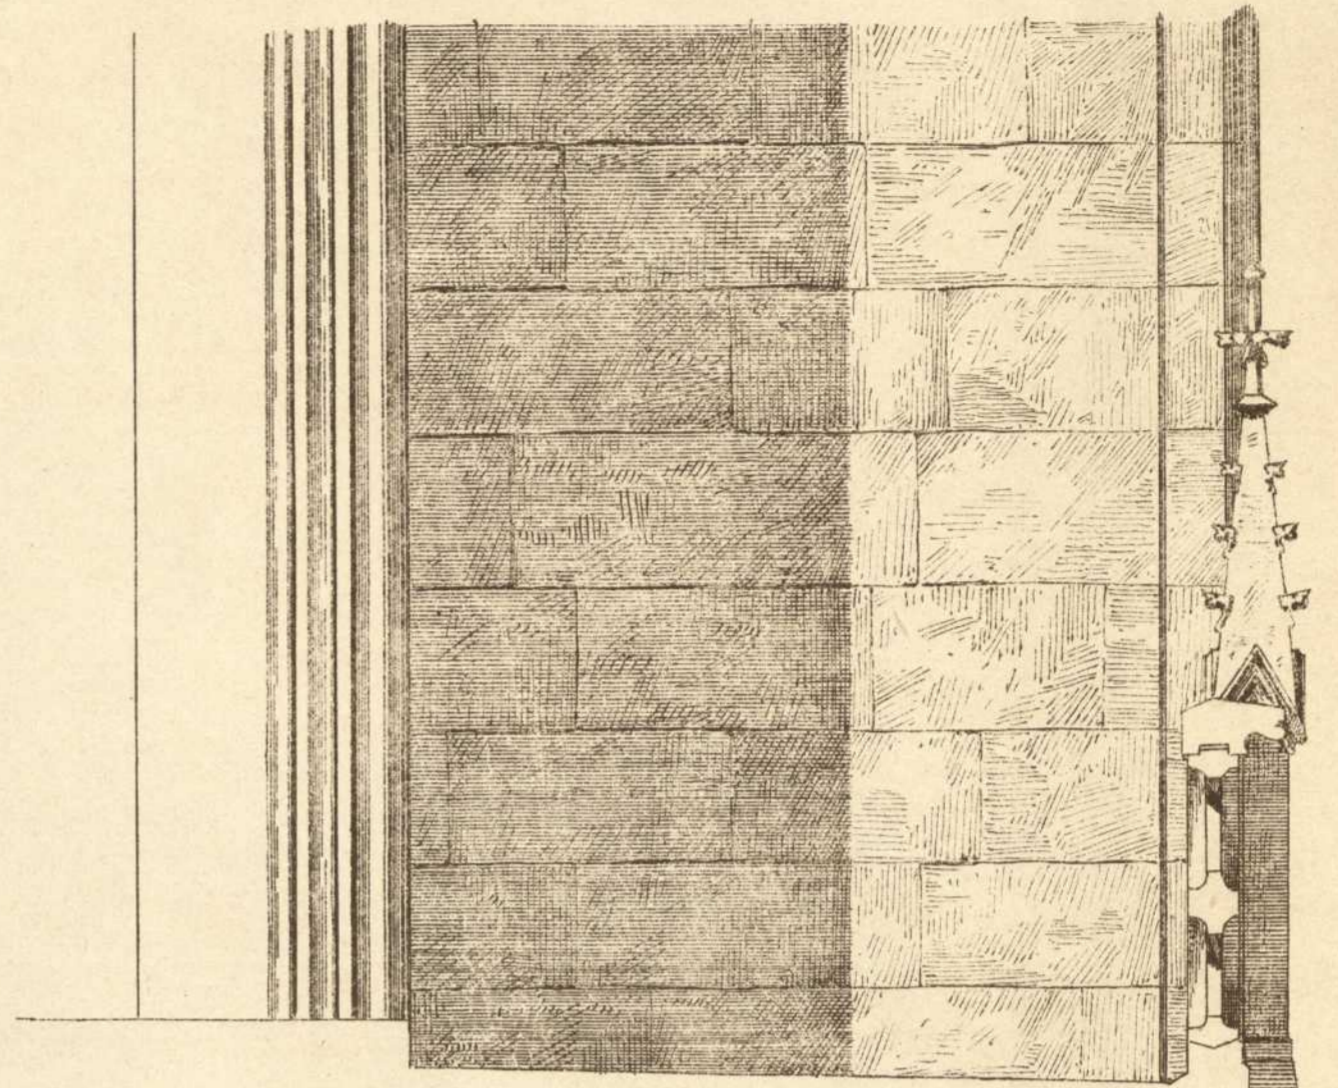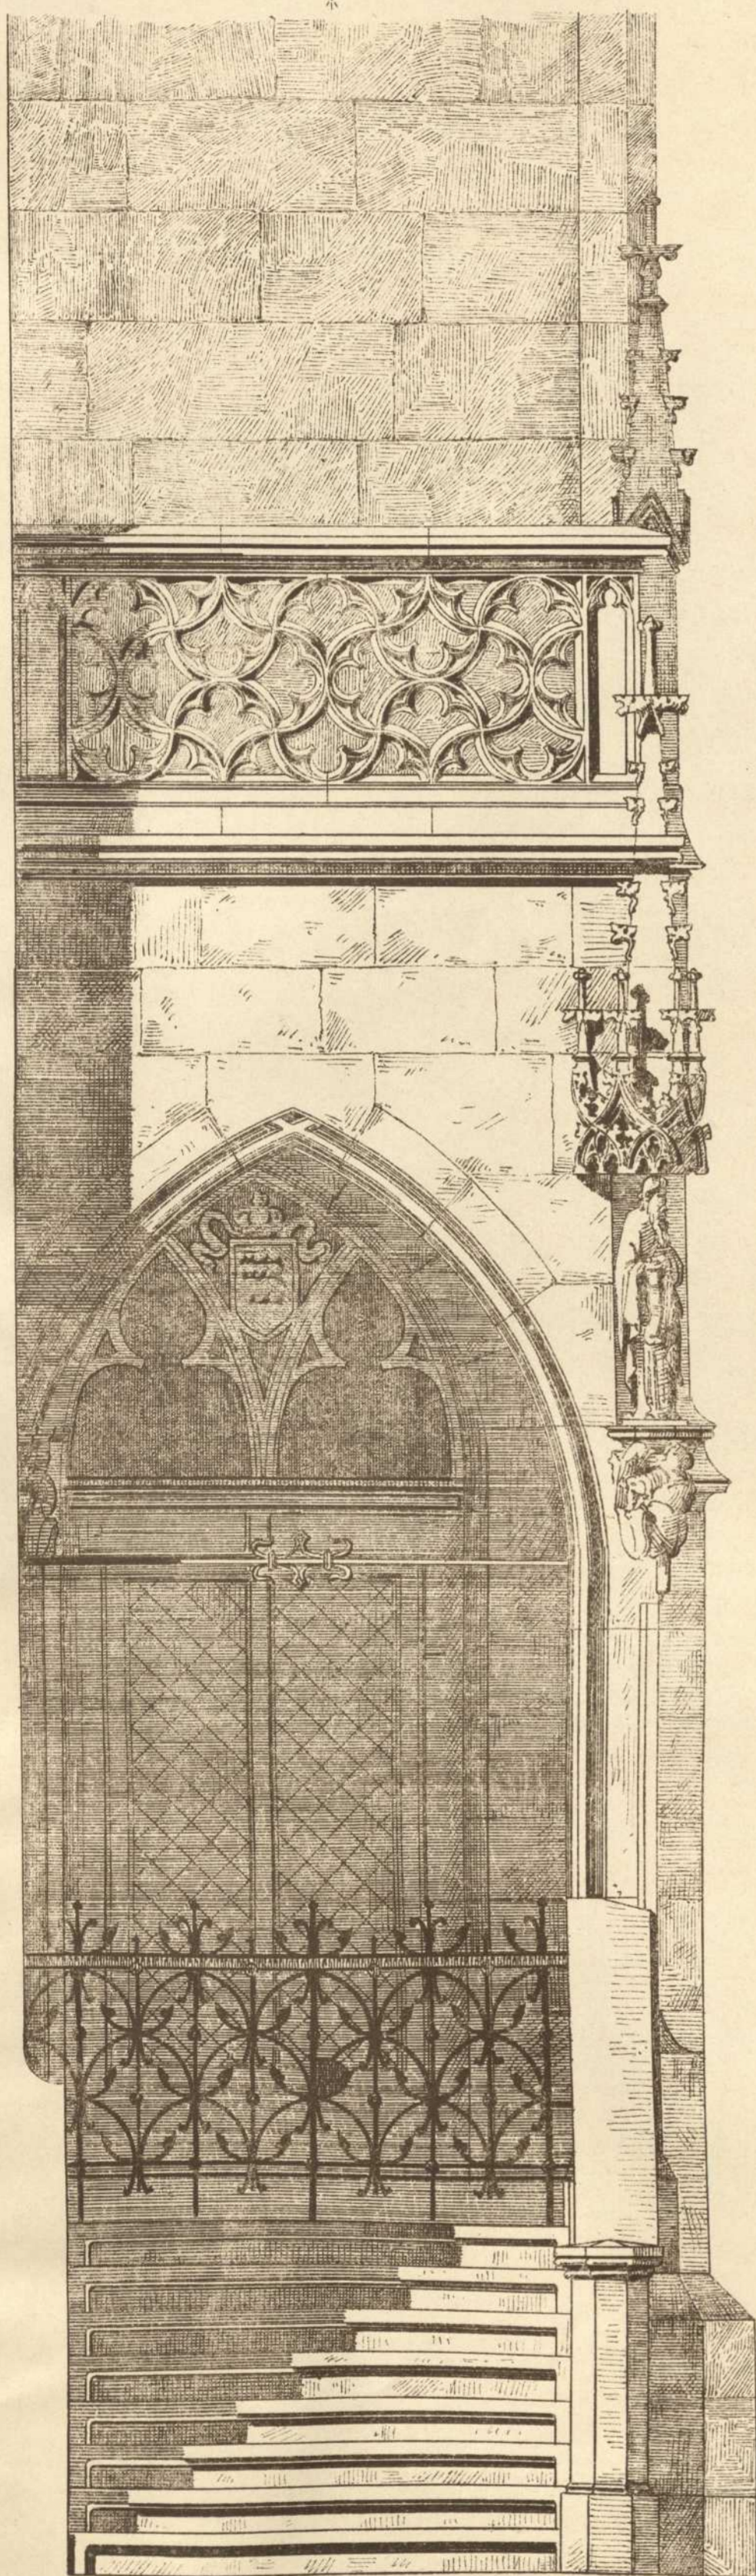

Lith Anst. v. H. Gatternicht. 0 5 10 dm.

