

Persistenter Identifier: 1484642790781_1881_91

Titel: Architektonische Studien

Ort: Stuttgart

Maße: getr. Zählung

Datierung: 1881-1891

Signatur: 1Kc 701-52/68,1881/91

Strukturtyp: volume

Lizenz: <https://creativecommons.org/licenses/by-sa/4.0/>

PURL: https://digibus.ub.uni-stuttgart.de/viewer/image/1484642790781_1881_91/1/

Abschnitt: Vorhalle am Brautthor der Stiftskirche in Stuttgart restauriert von Stadtbaurat Wolff. Deckenansicht, Grundriss.

Künstler/Illustrator: Maier
Högg, Emil


Strukturtyp: article

Lizenz: <https://creativecommons.org/licenses/by-sa/4.0/>

PURL: https://digibus.ub.uni-stuttgart.de/viewer/image/1484642790781_1881_91/182/LOG_0105/


Veröffentlichung vom Architekten-Verein am Kgl. Polytechnikum in Stuttgart.

Mitgeteilt v. Herrn
Stadtbaurat Maier.


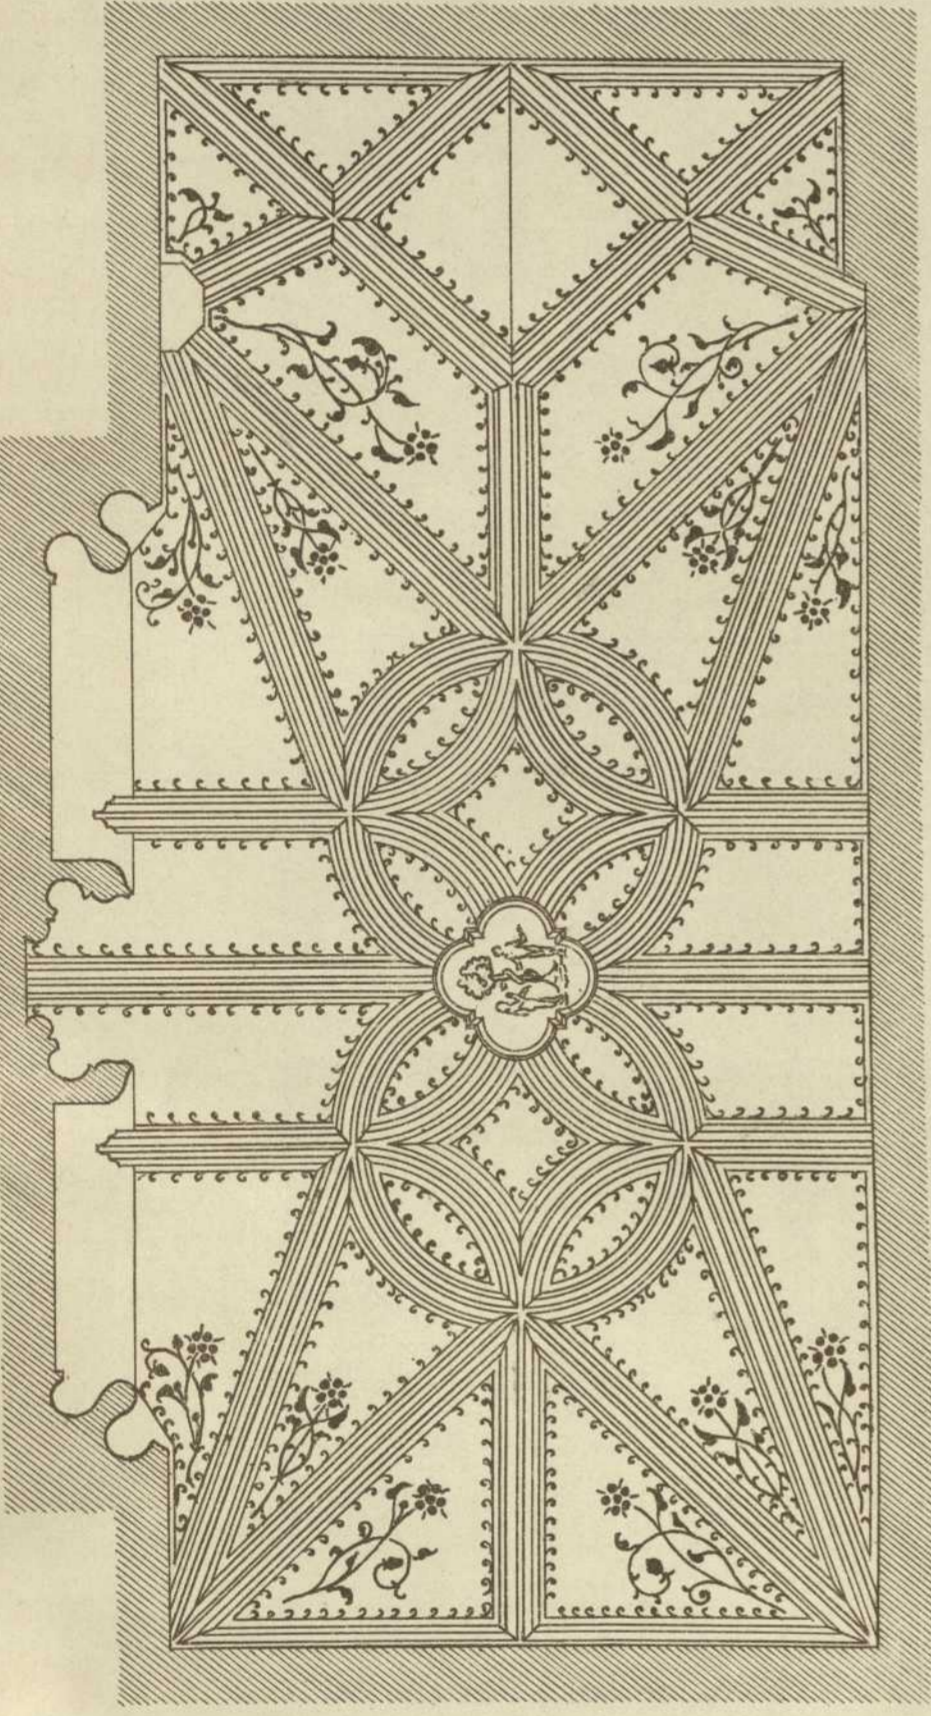


Decke.

VORHALLE am BRAUTHOR
der
Stiftskirche in Stuttgart.
restaurirt v. F. Stadtbaurat Wolff.

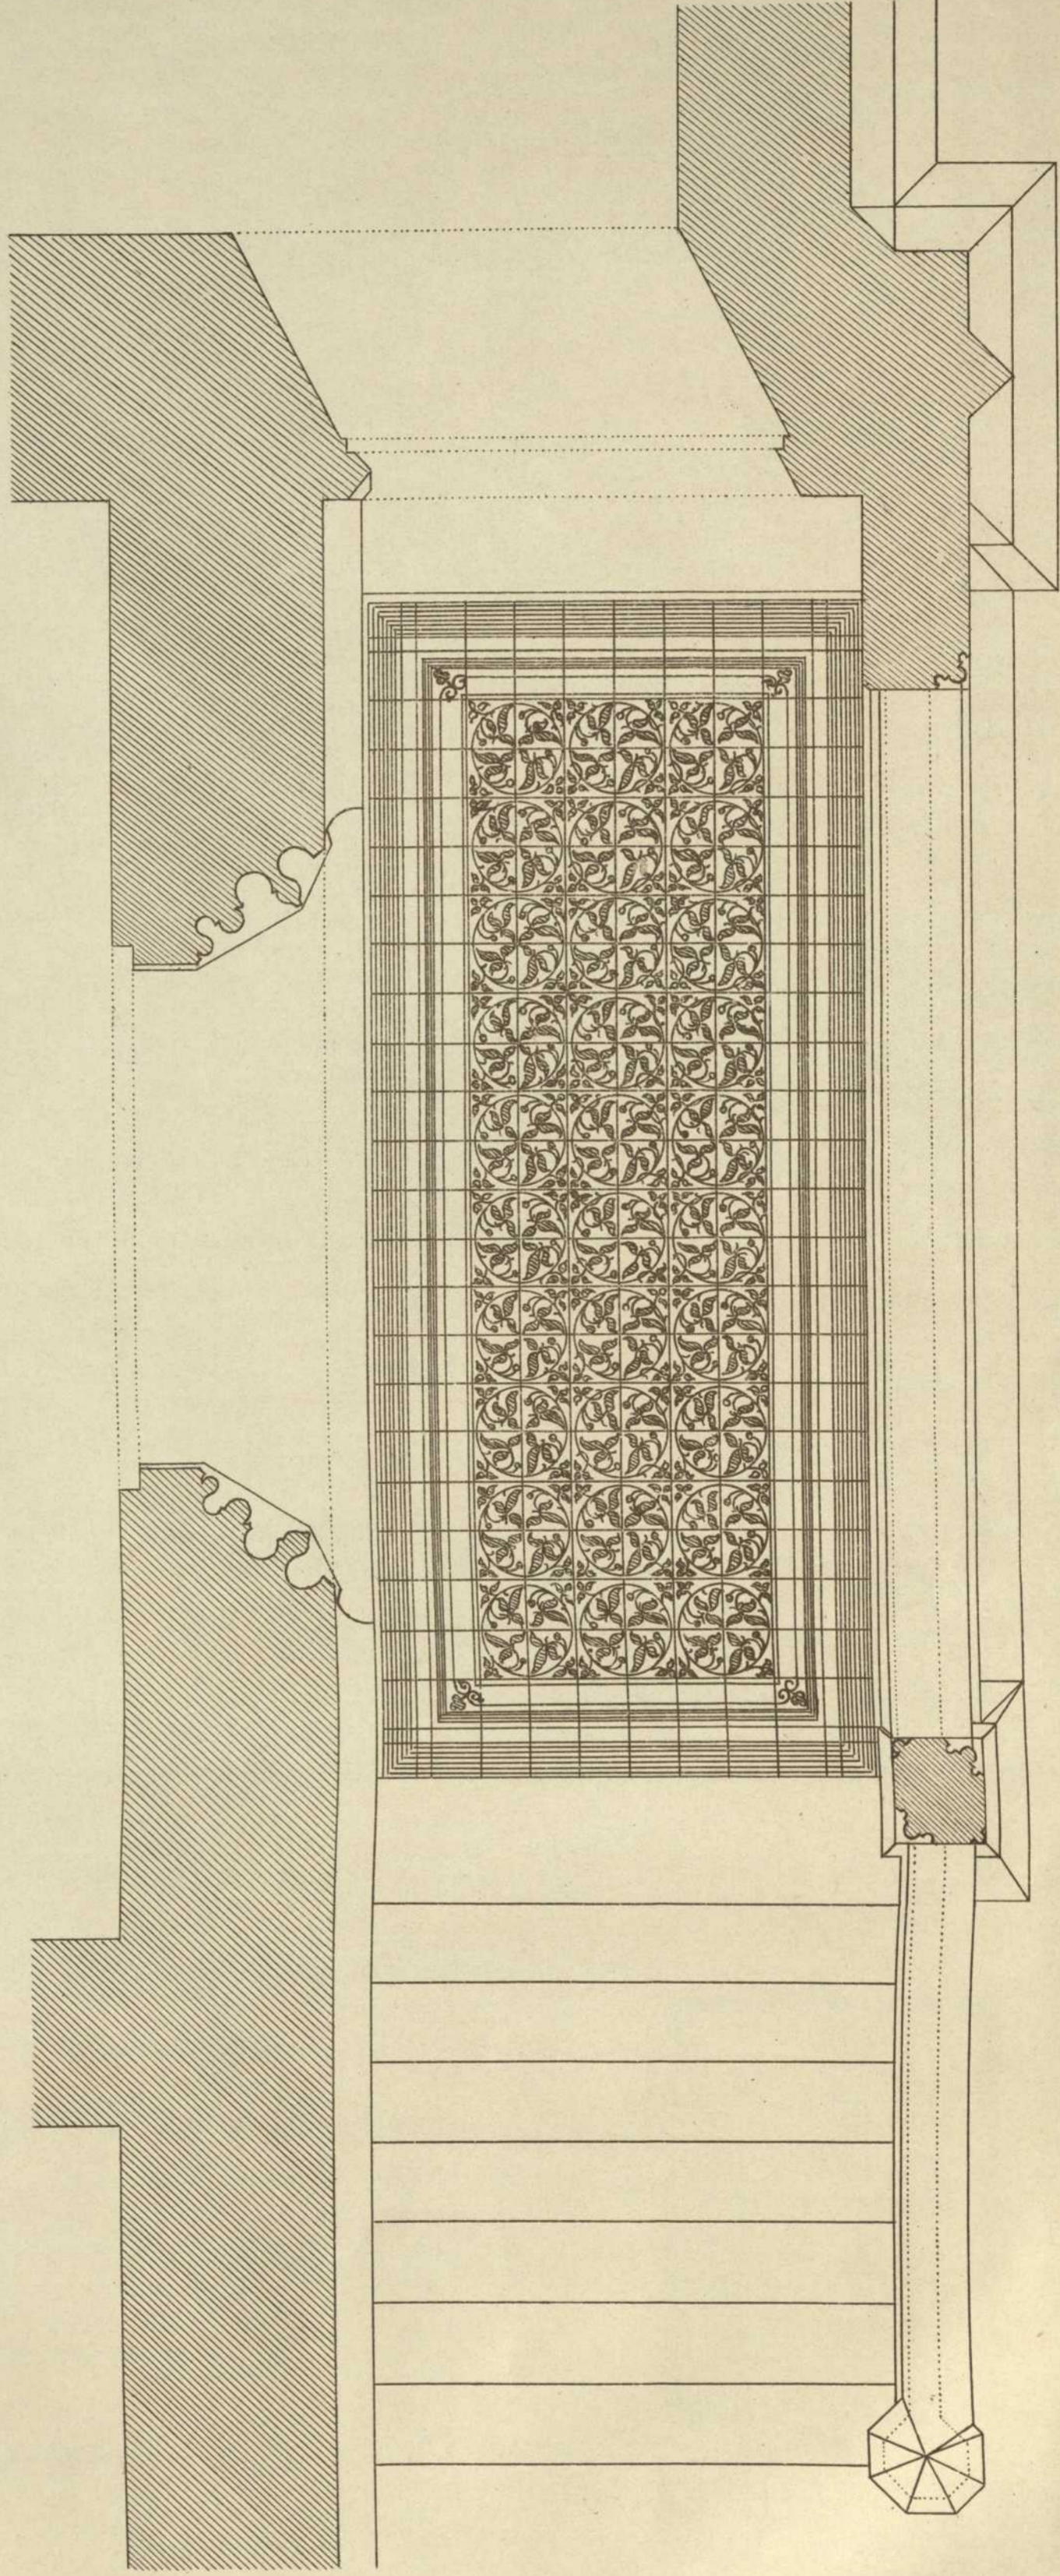

Grundriss.

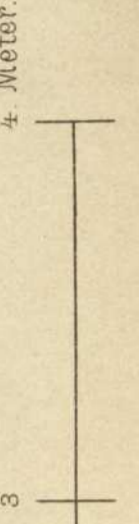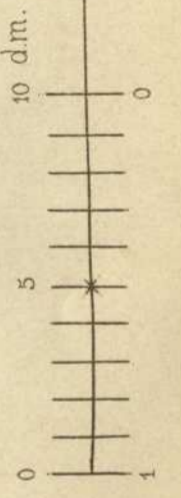

Lith. Anst. v. J. Gatternicht.

Verlag v. K. Wittwer, Stuttgart.

Autogr. v. E. Högg.