

**Persistenter Identifier:** 1484642790781\_1881\_91

**Titel:** Architektonische Studien

**Ort:** Stuttgart

**Maße:** getr. Zählung

**Datierung:** 1881-1891

**Signatur:** 1Kc 701-52/68,1881/91

**Strukturtyp:** volume

**Lizenz:** <https://creativecommons.org/licenses/by-sa/4.0/>

**PURL:** [https://digibus.ub.uni-stuttgart.de/viewer/image/1484642790781\\_1881\\_91/1/](https://digibus.ub.uni-stuttgart.de/viewer/image/1484642790781_1881_91/1/)

**Abschnitt:** Entwurf zur Kirche in Grossgartach von C. F. Leins. Innenansicht, Grunrisse.

**Künstler/Illustrator:** Leins, Christian Friedrich von  
Walter, Rudolf


**Strukturtyp:** article

**Lizenz:** <https://creativecommons.org/licenses/by-sa/4.0/>


**PURL:** [https://digibus.ub.uni-stuttgart.de/viewer/image/1484642790781\\_1881\\_91/184/LOG\\_0106/](https://digibus.ub.uni-stuttgart.de/viewer/image/1484642790781_1881_91/184/LOG_0106/)



Veröffentlichung vom Architekten-Verein am Kgl. Polytechnikum in Stuttgart.

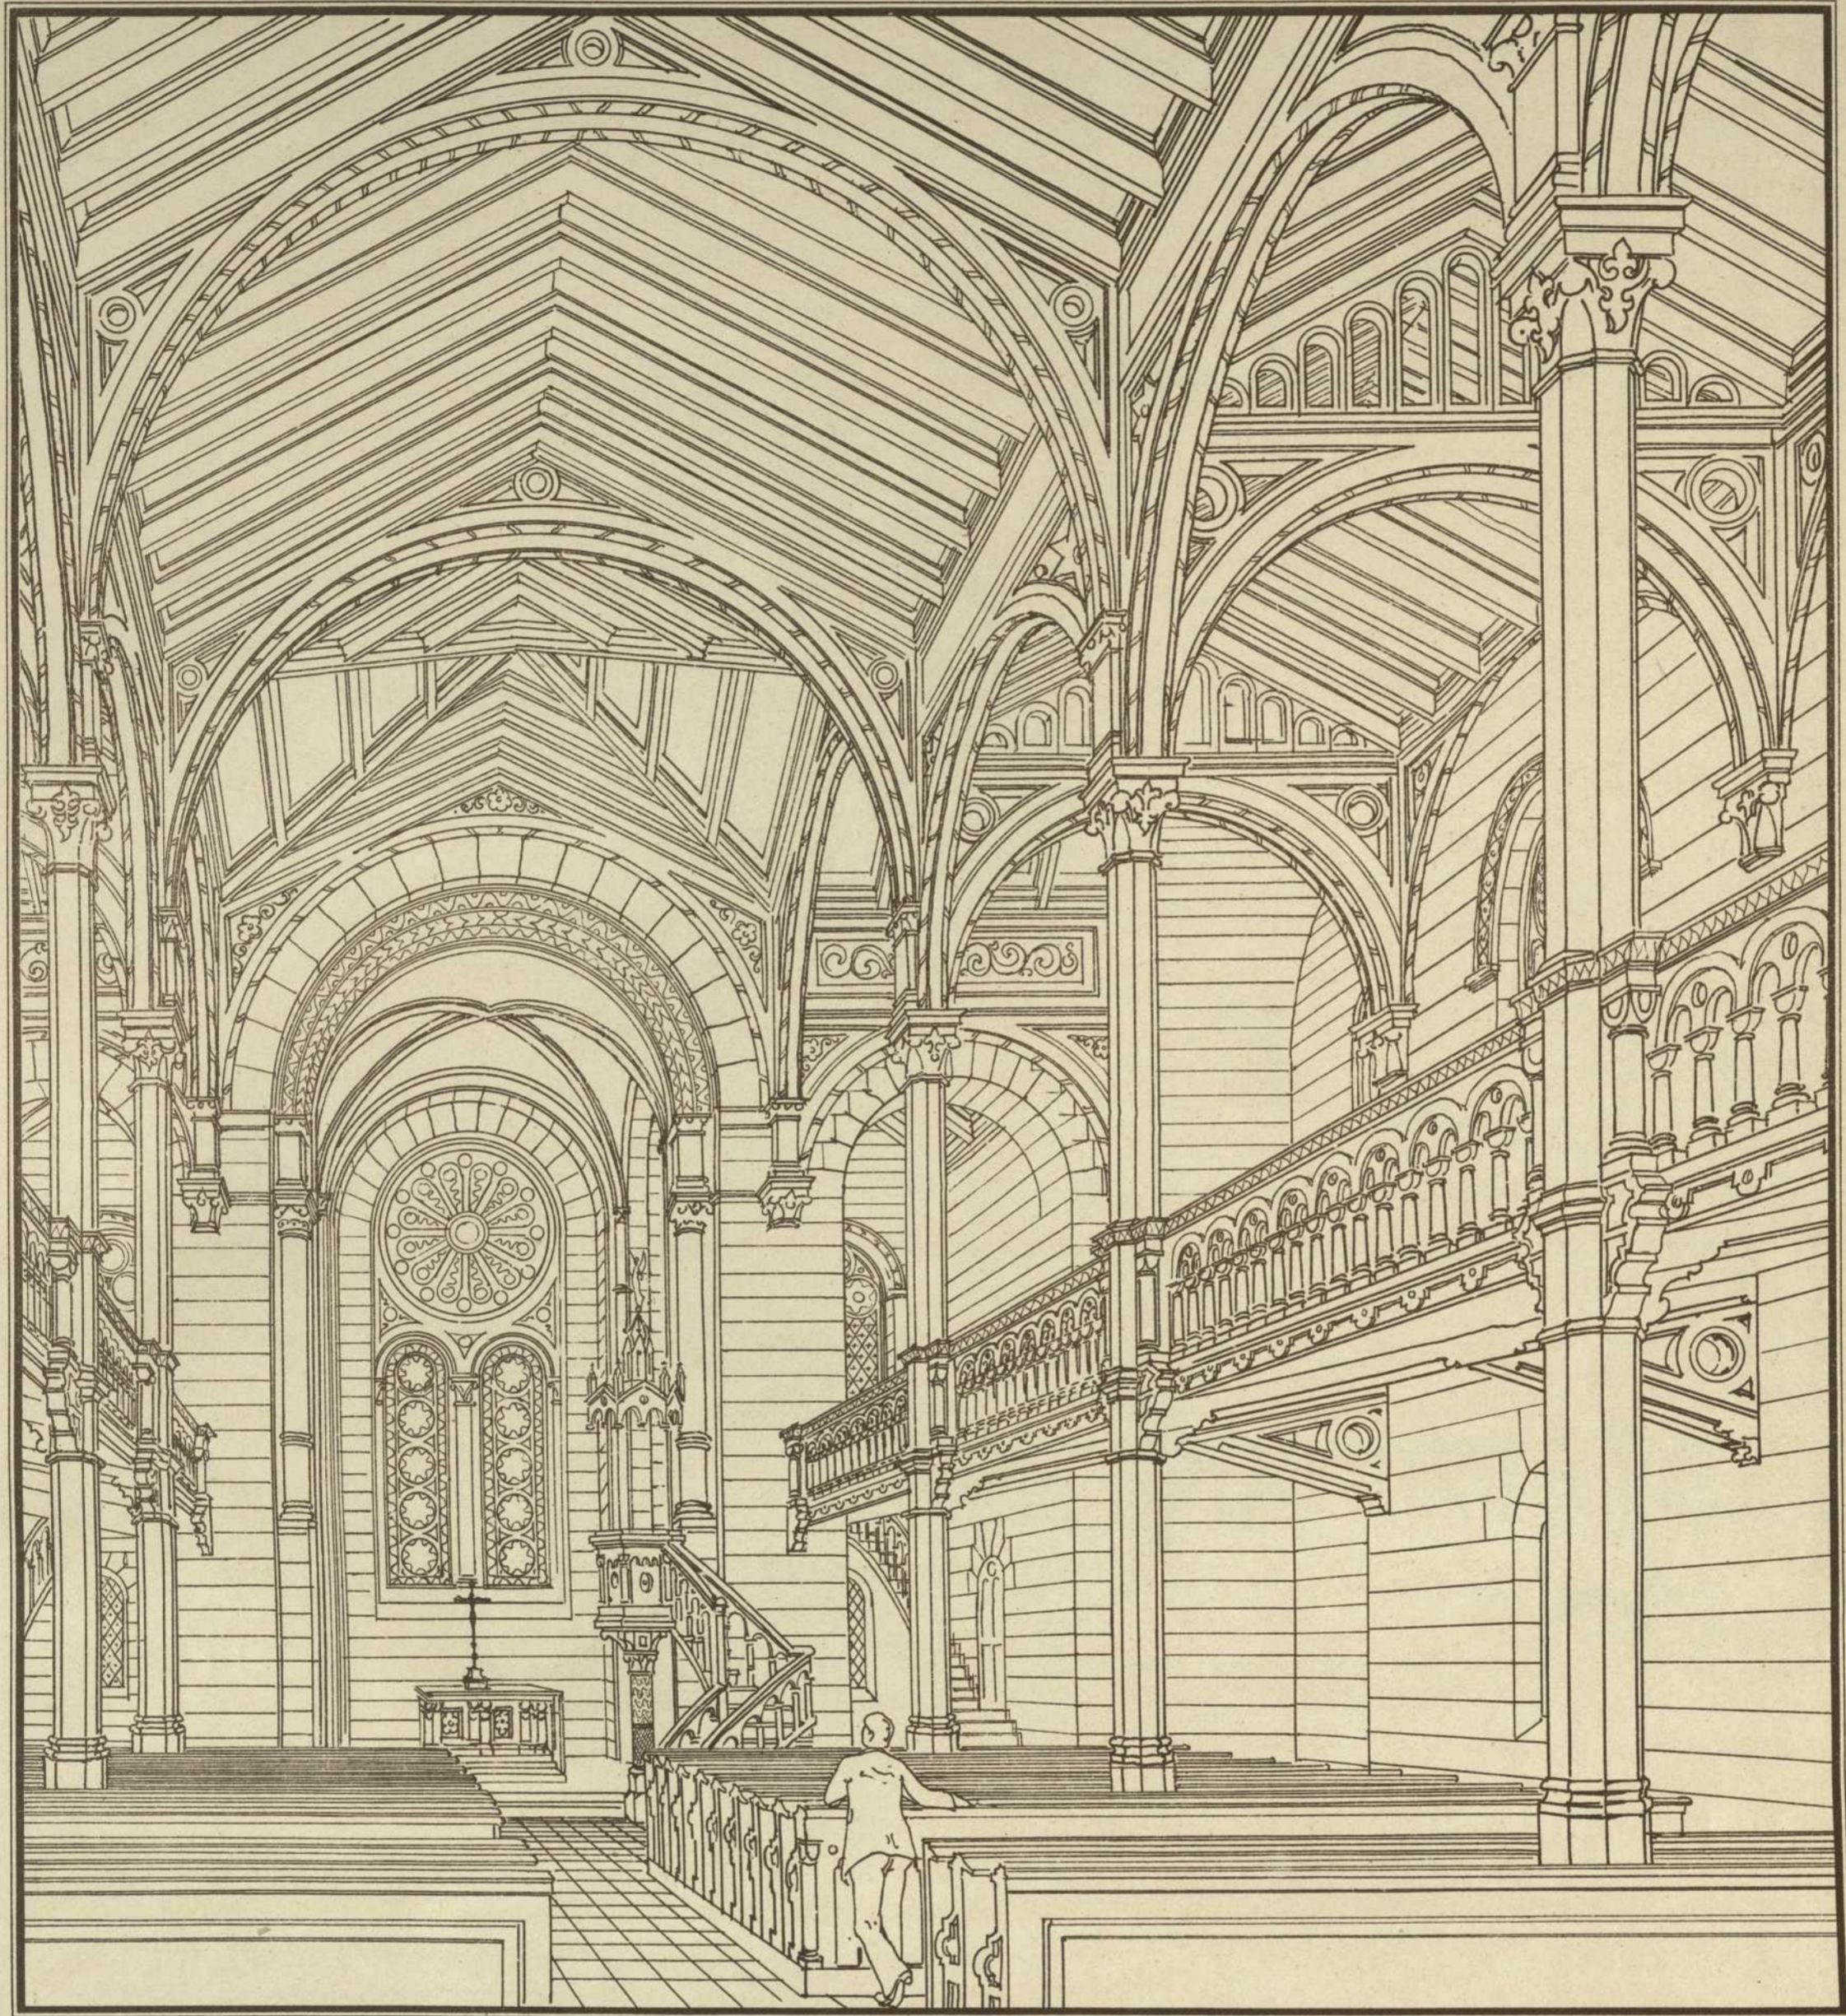


Grundriss zu ebener Erde.

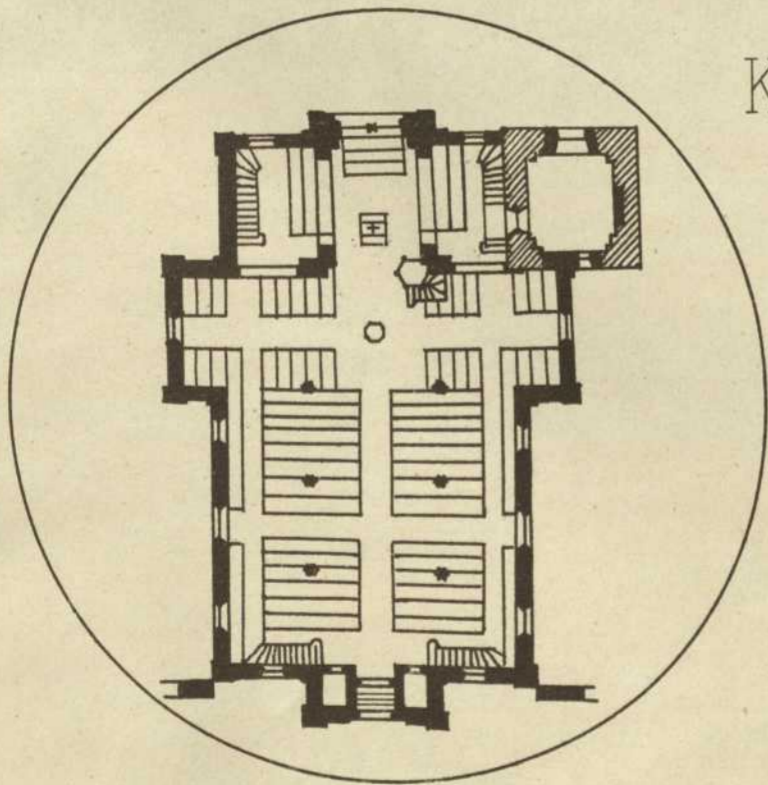


Lith. Anst. v. H. Gatternicht.

Entwurf zur  
 KIRCHE in GROSSGARTACH  
 von C.F. Leins  
 mit Beibehaltung des alten Thurms.

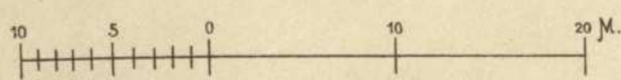

Emporen-Grundriss.

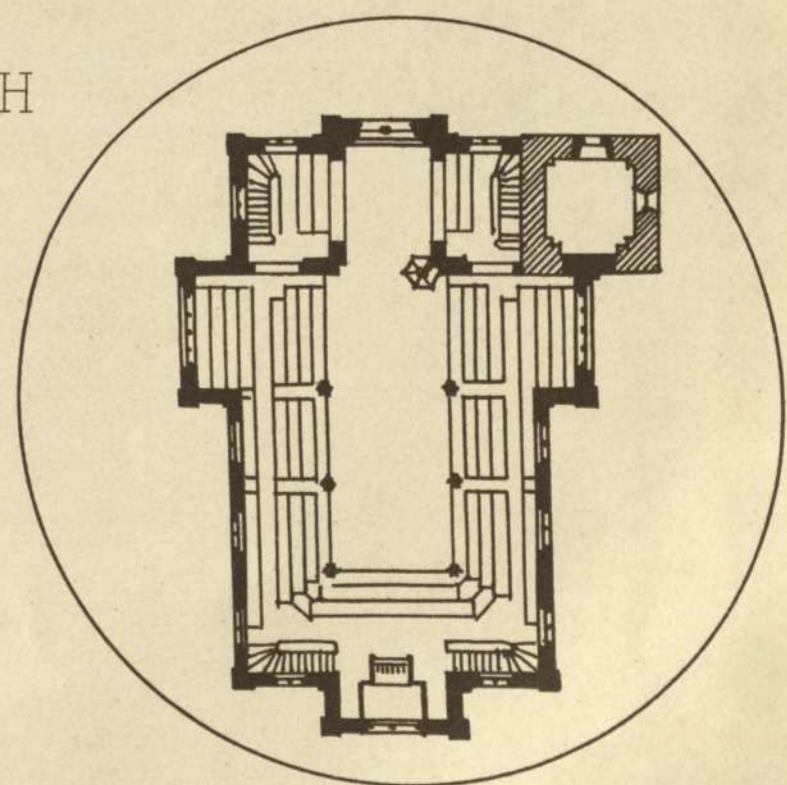

Autogr. v. R. Walter.