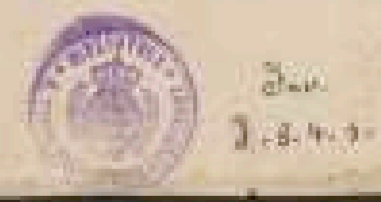
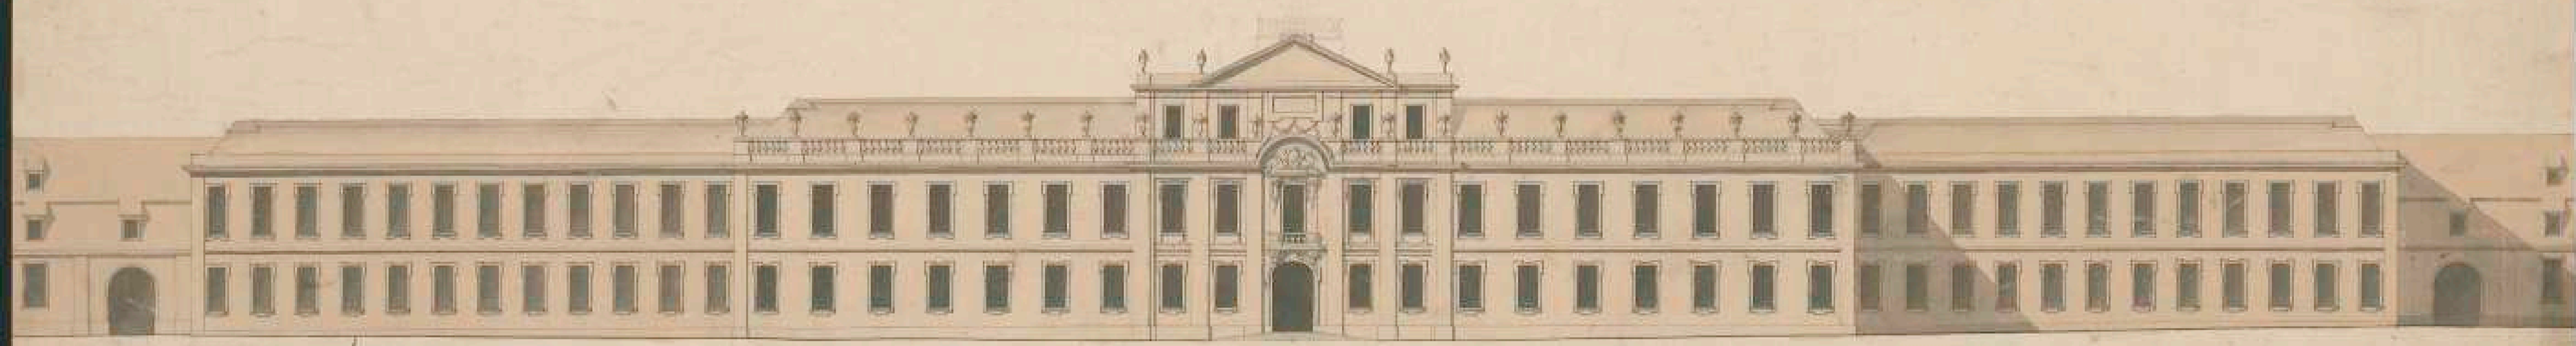
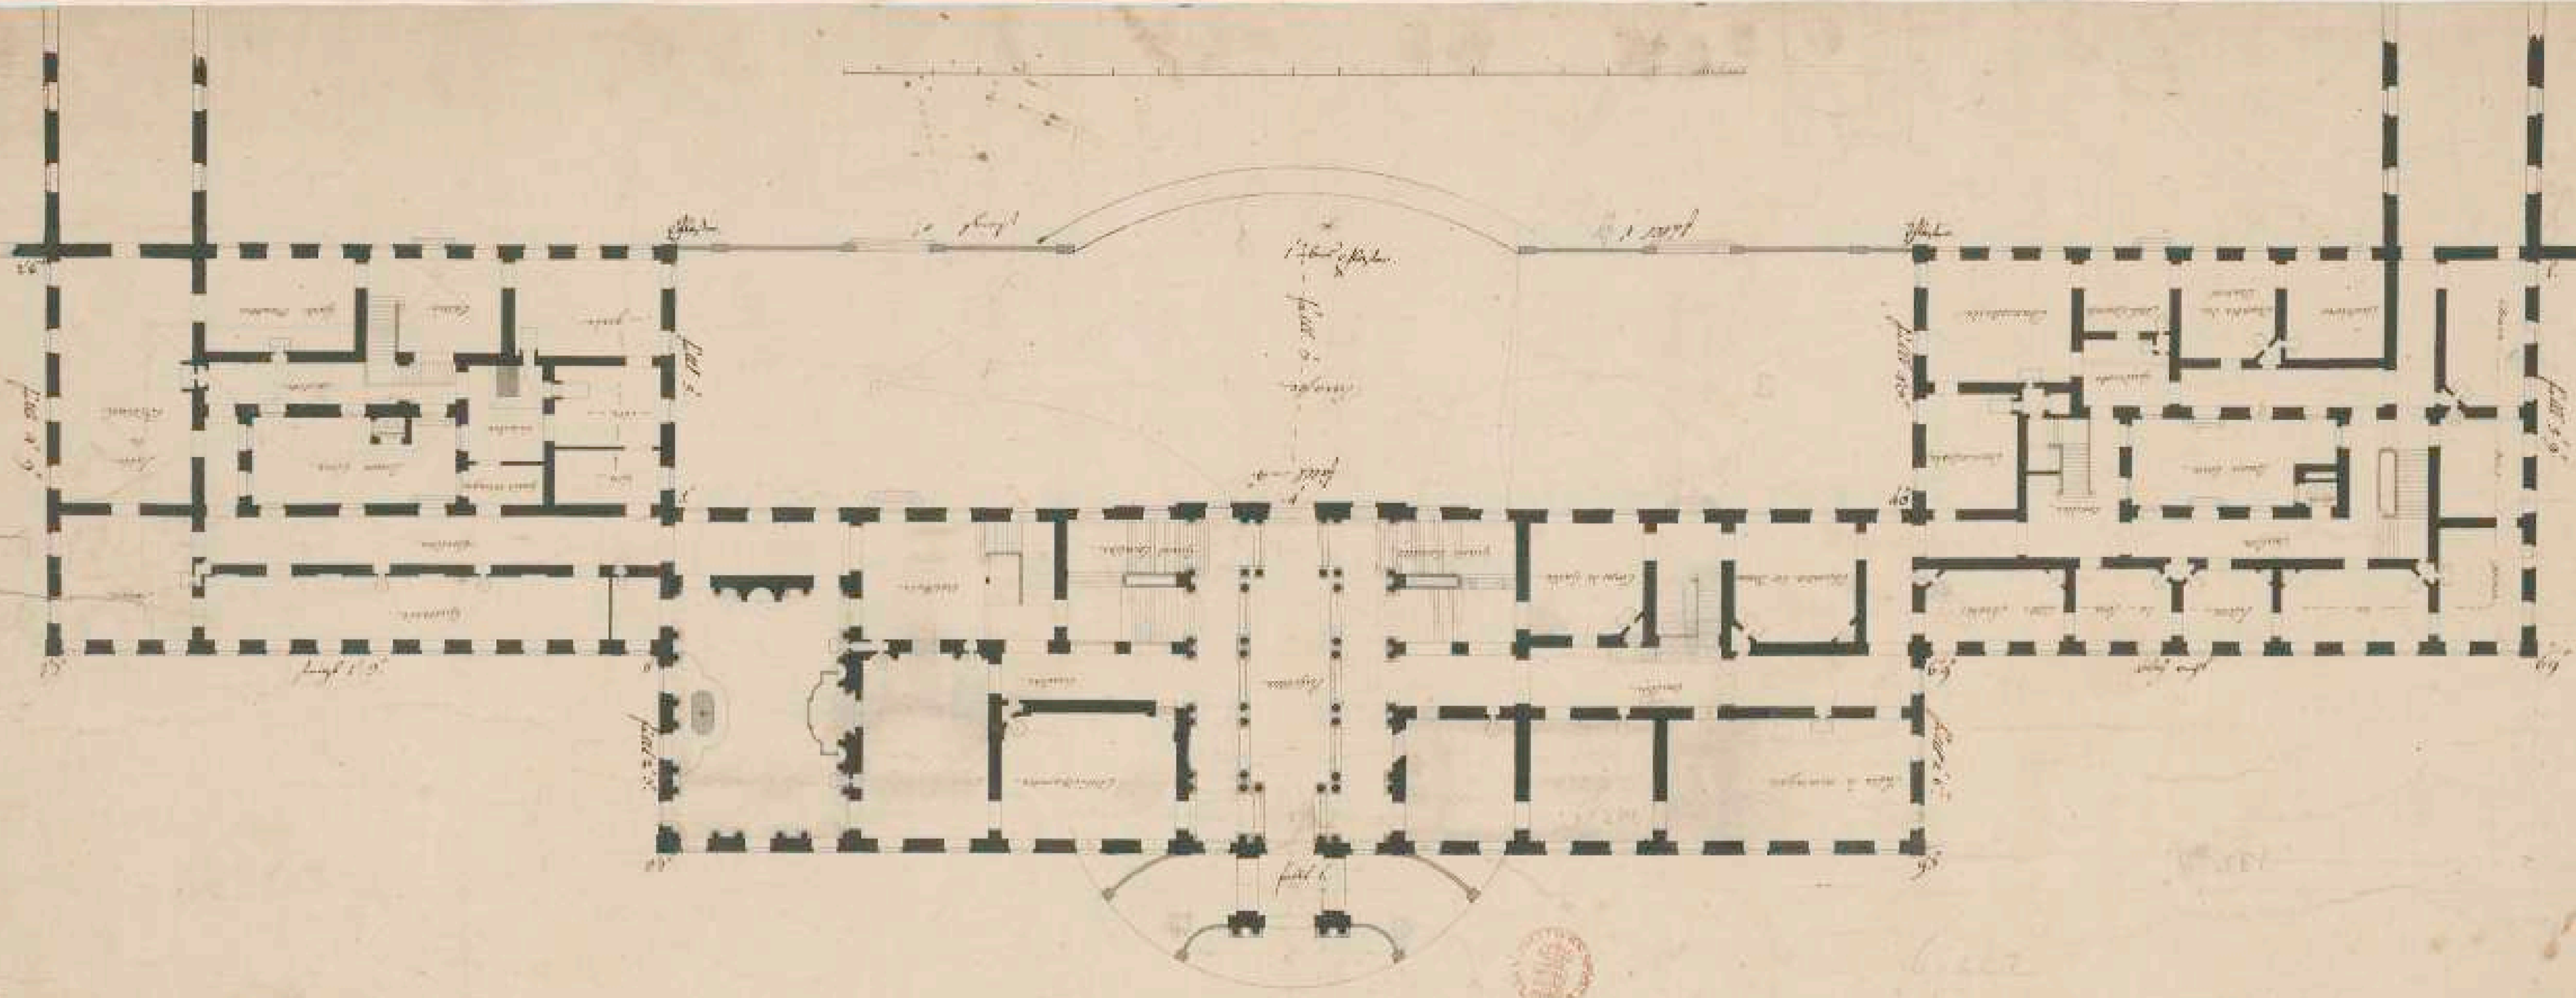

Persistenter Identifier:	1526282932445
Titel:	Schloss Hohenheim, Grundriss Erdgeschoss und Aufriss der Gartenseite
Künstler/Illustrator:	Fischer, Reinhard
Ort:	Hohenheim
Inhalt/Darstellung:	Grundriss, Aufriss
Technik:	Feder auf Papier, koloriert
Maße:	54 x 98,7 cm
Datierung:	um 1782/1782
Funktion (Zeichnungstyp):	Entwurf, Vorstudie
Beschriftungen:	unten links: "Grundr. Erdg. mit Gartenfront 1782 / von Fischer. Entwurf, Vorstudie" (Bleistiftnotiz von Franz D. Schulz, 1960er Jahre), in der Darstellung: Raumbezeichnungen
Maßstab:	unbezifferter Maßstab
Besitzende Institution:	Universitätsbibliothek Stuttgart
Signatur:	NN011
Strukturtyp:	Drawing
Lizenz:	https://creativecommons.org/publicdomain/mark/1.0/deed.de
PURL:	https://digibus.ub.uni-stuttgart.de/viewer/image/1526282932445/1/

Hohenheim 11
1844



Städt. Hofbibliothek Stuttgart
No. 1844

