


Erklärung
des zweyten Stock

- Nr. 1. der fürsten Stand.
- 2. der Damen Stand.
- 3. Cavalliers Stand.
- 4. Sämer Lanzley Stuben, worinn die Herrn Laffe den Gottes Dienst anhören können.
- 5. Sämer Empor Lufften vor Manns gehalten.
- 6. Staud für den Magistrat.
- 7. drey Zimr, als ein Saubt und zwey neben-Zimr.
- 8. Orgel platz.
- 9. der Chor, so schon geblieben.
- 10. zwey Kriechbögen, die in Kirchen bleiben, das der alte stehende gebliebene Chor-Rüme connexion mit der Kirchen Saal.


Hieran laßt die ganze Unterung Lanzley, die in statu quo geblieben, und nicht mehr verändert worden.

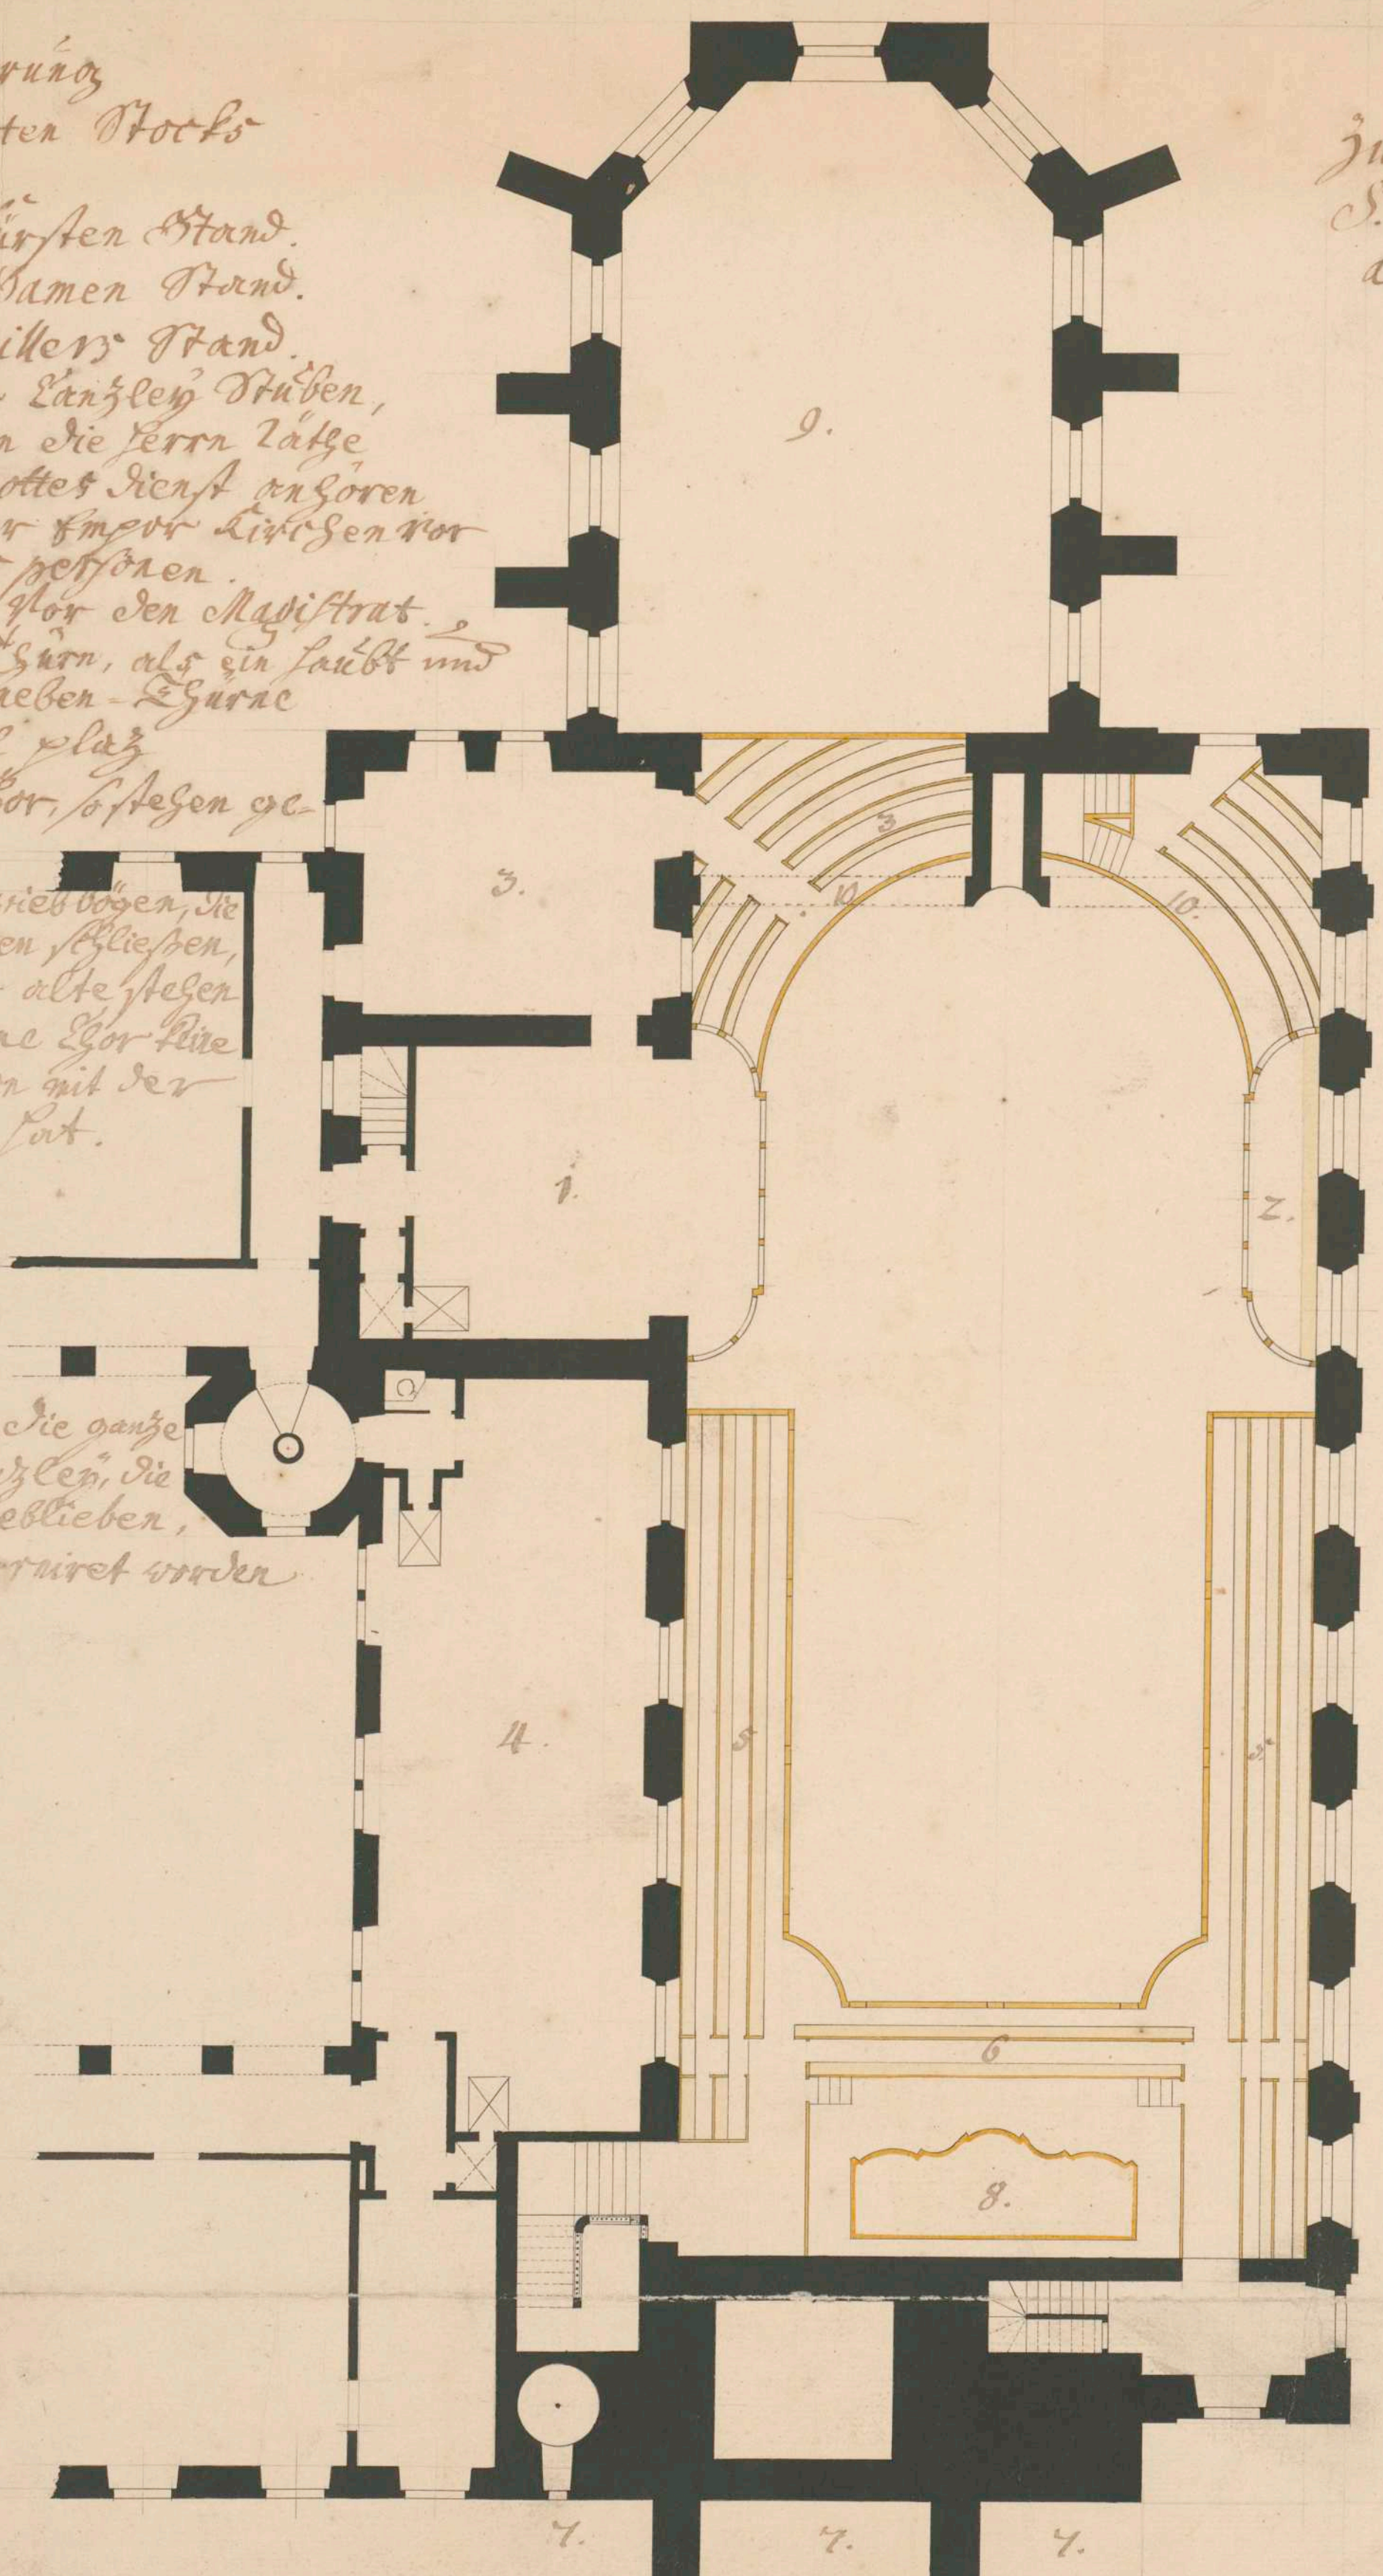

Erster und zweyter Grundriß
zu der zum Theil neu erbauten und veränderten
St. Cumberti Kirchs zu Enolzbach
anno 1736.

Erklärung des ersten Stock

- Lit. A. Treber auf der Eingänge in der Kirche
- B. die Lanzel
- C. der Chor der Altar worinnen die hochste neue Altar ist
- D. Begräbnis des Herzogs Cumberti
- E. Kirchthor
- F. drey Capellen mit ein Saal, die Wandt alten Gebäu an Erviret, und Säulen die Antiquitäten auf, gegen an der Mauer gegen verstellten Epitaphius veruigret wurden.
- G. vier Stiegen auf die Chorr Kirchen mit fürsten Stand zu Sämer.
- H. die Kirchen Orgel.
- I. dritter Flügel vor distinguirte Familien
- K. Weiber Flügel
- L. Flügel vor die ezeihergen
- M. Flügel vor die Jugend
- N. Sämerfahrt, worin die Legierungs Lanzley, die wie vorer nicht stegen geblieben.

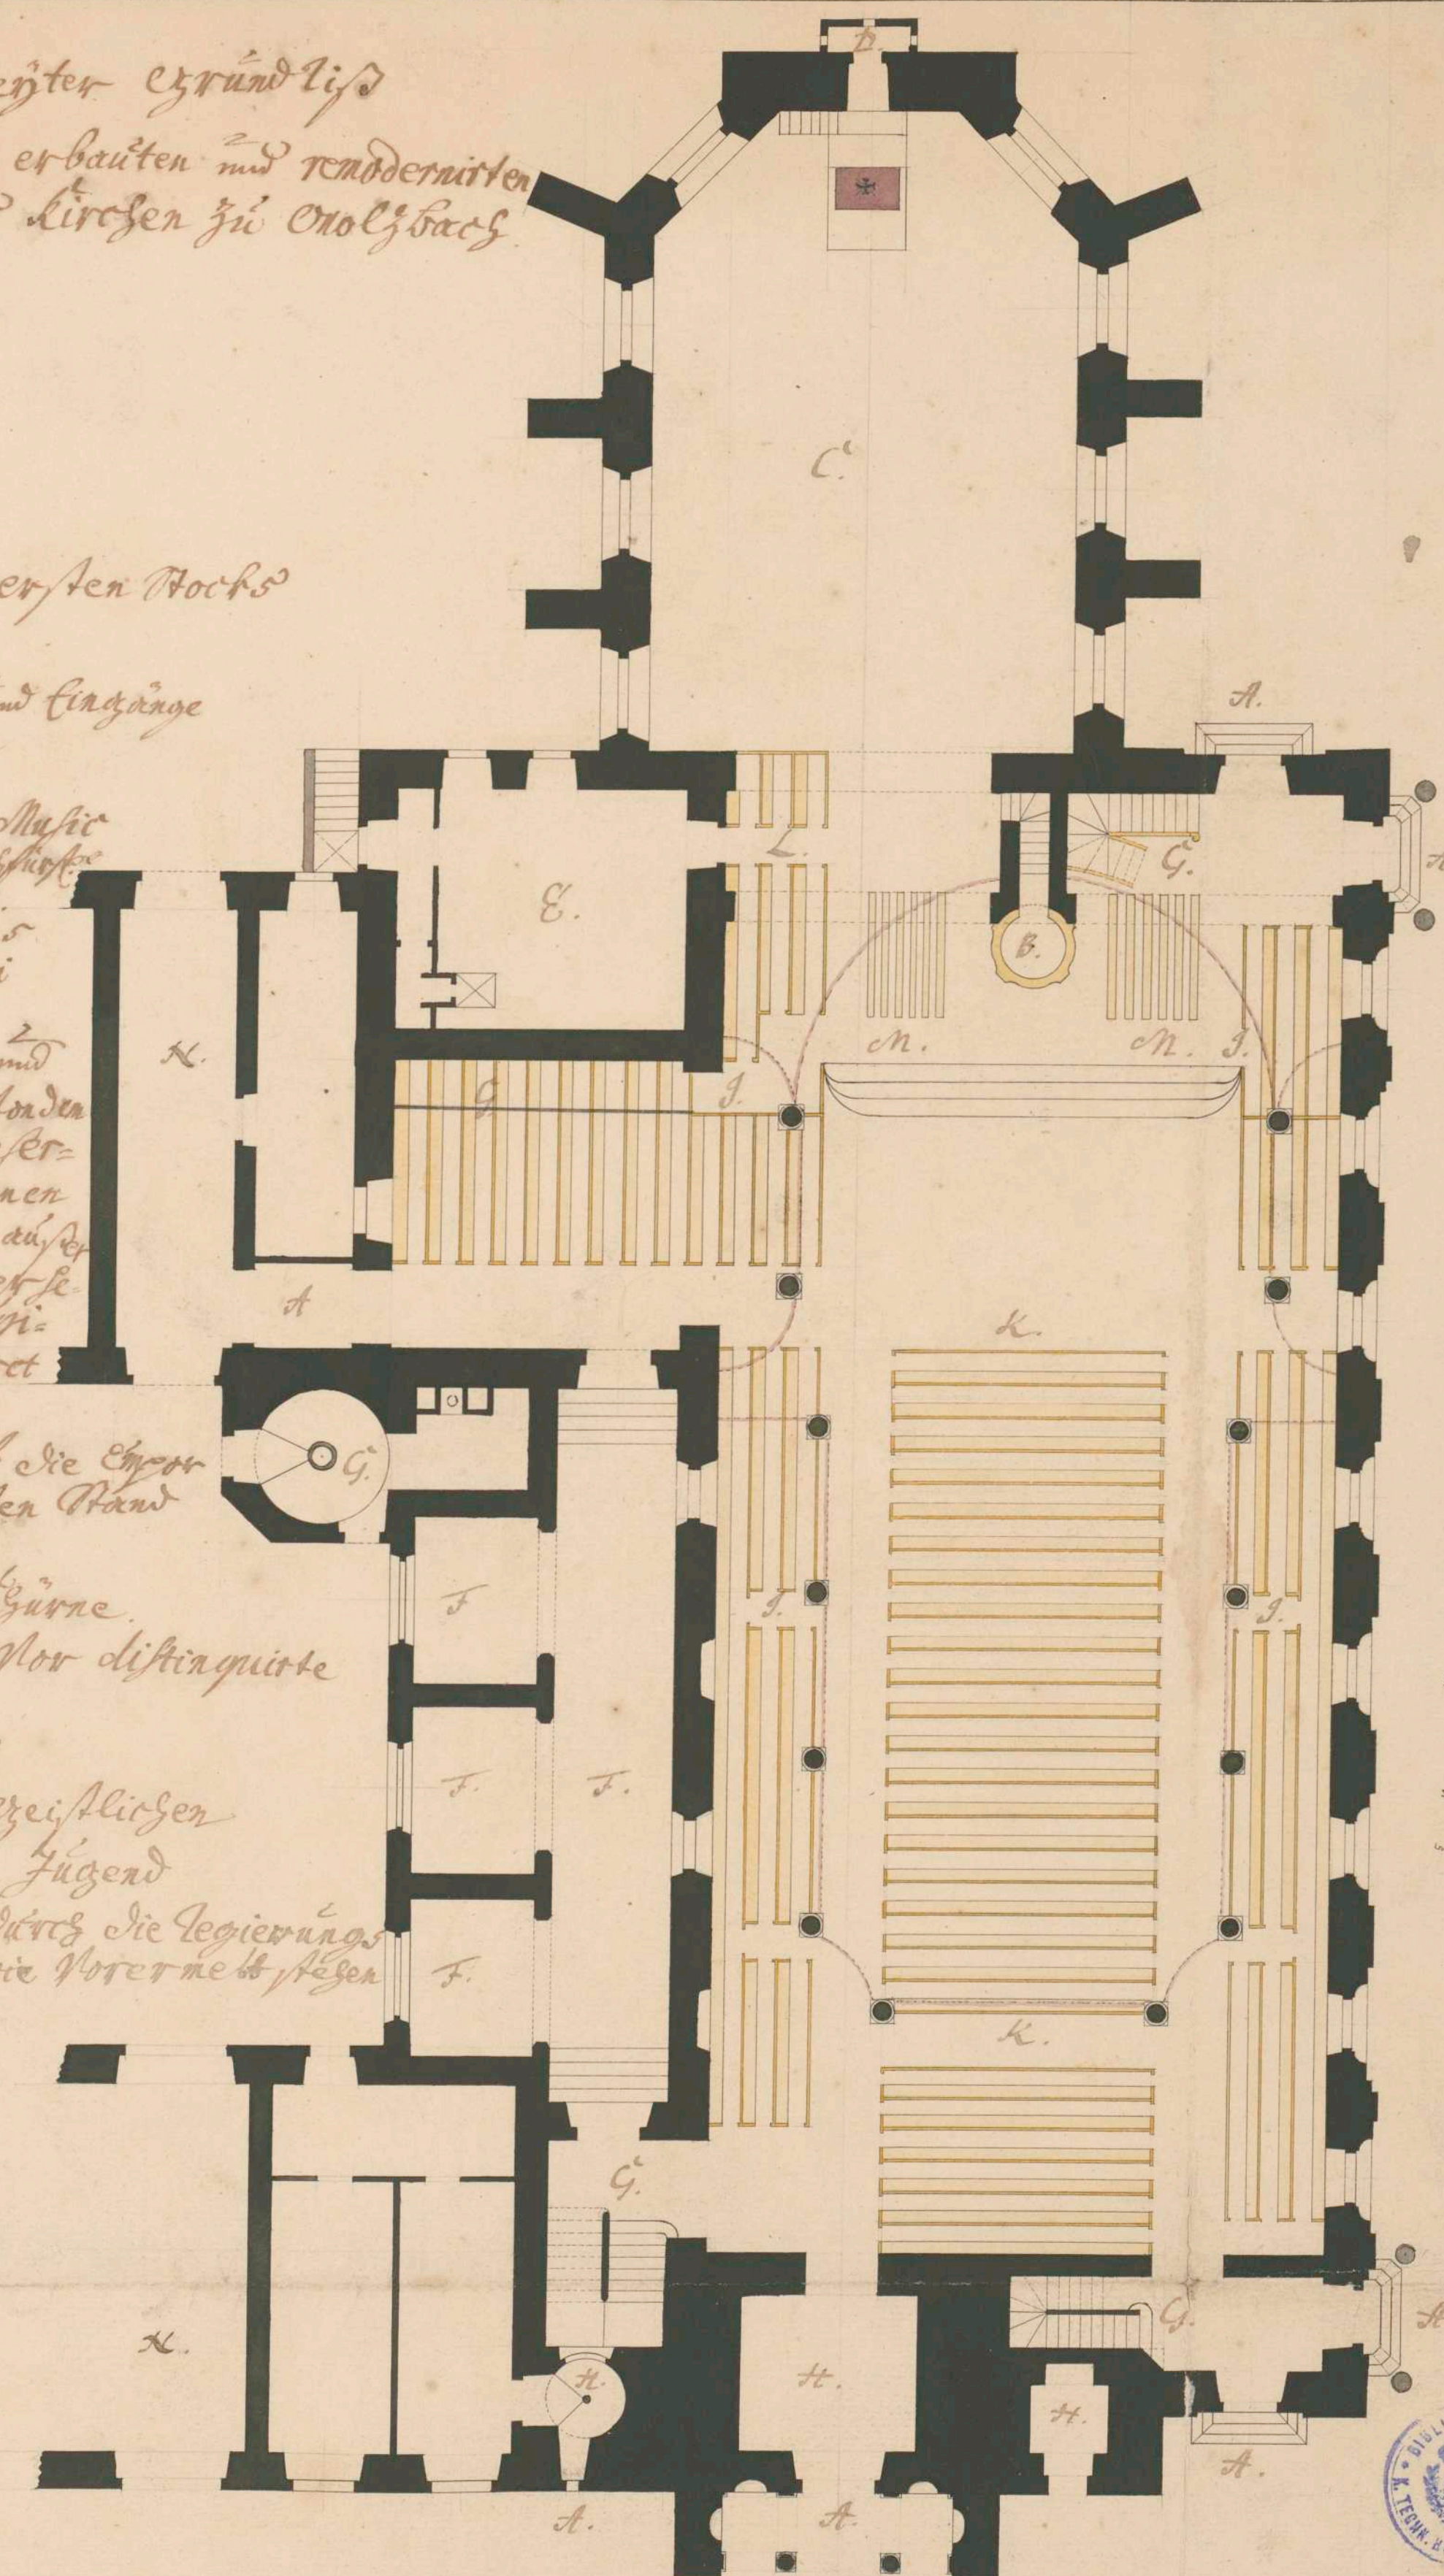

Im Jahr 1736
Georg Meißner

