


Stiftskirche zu Wimpfen im Thal  
Oberer Grundriss.

Blatt II.

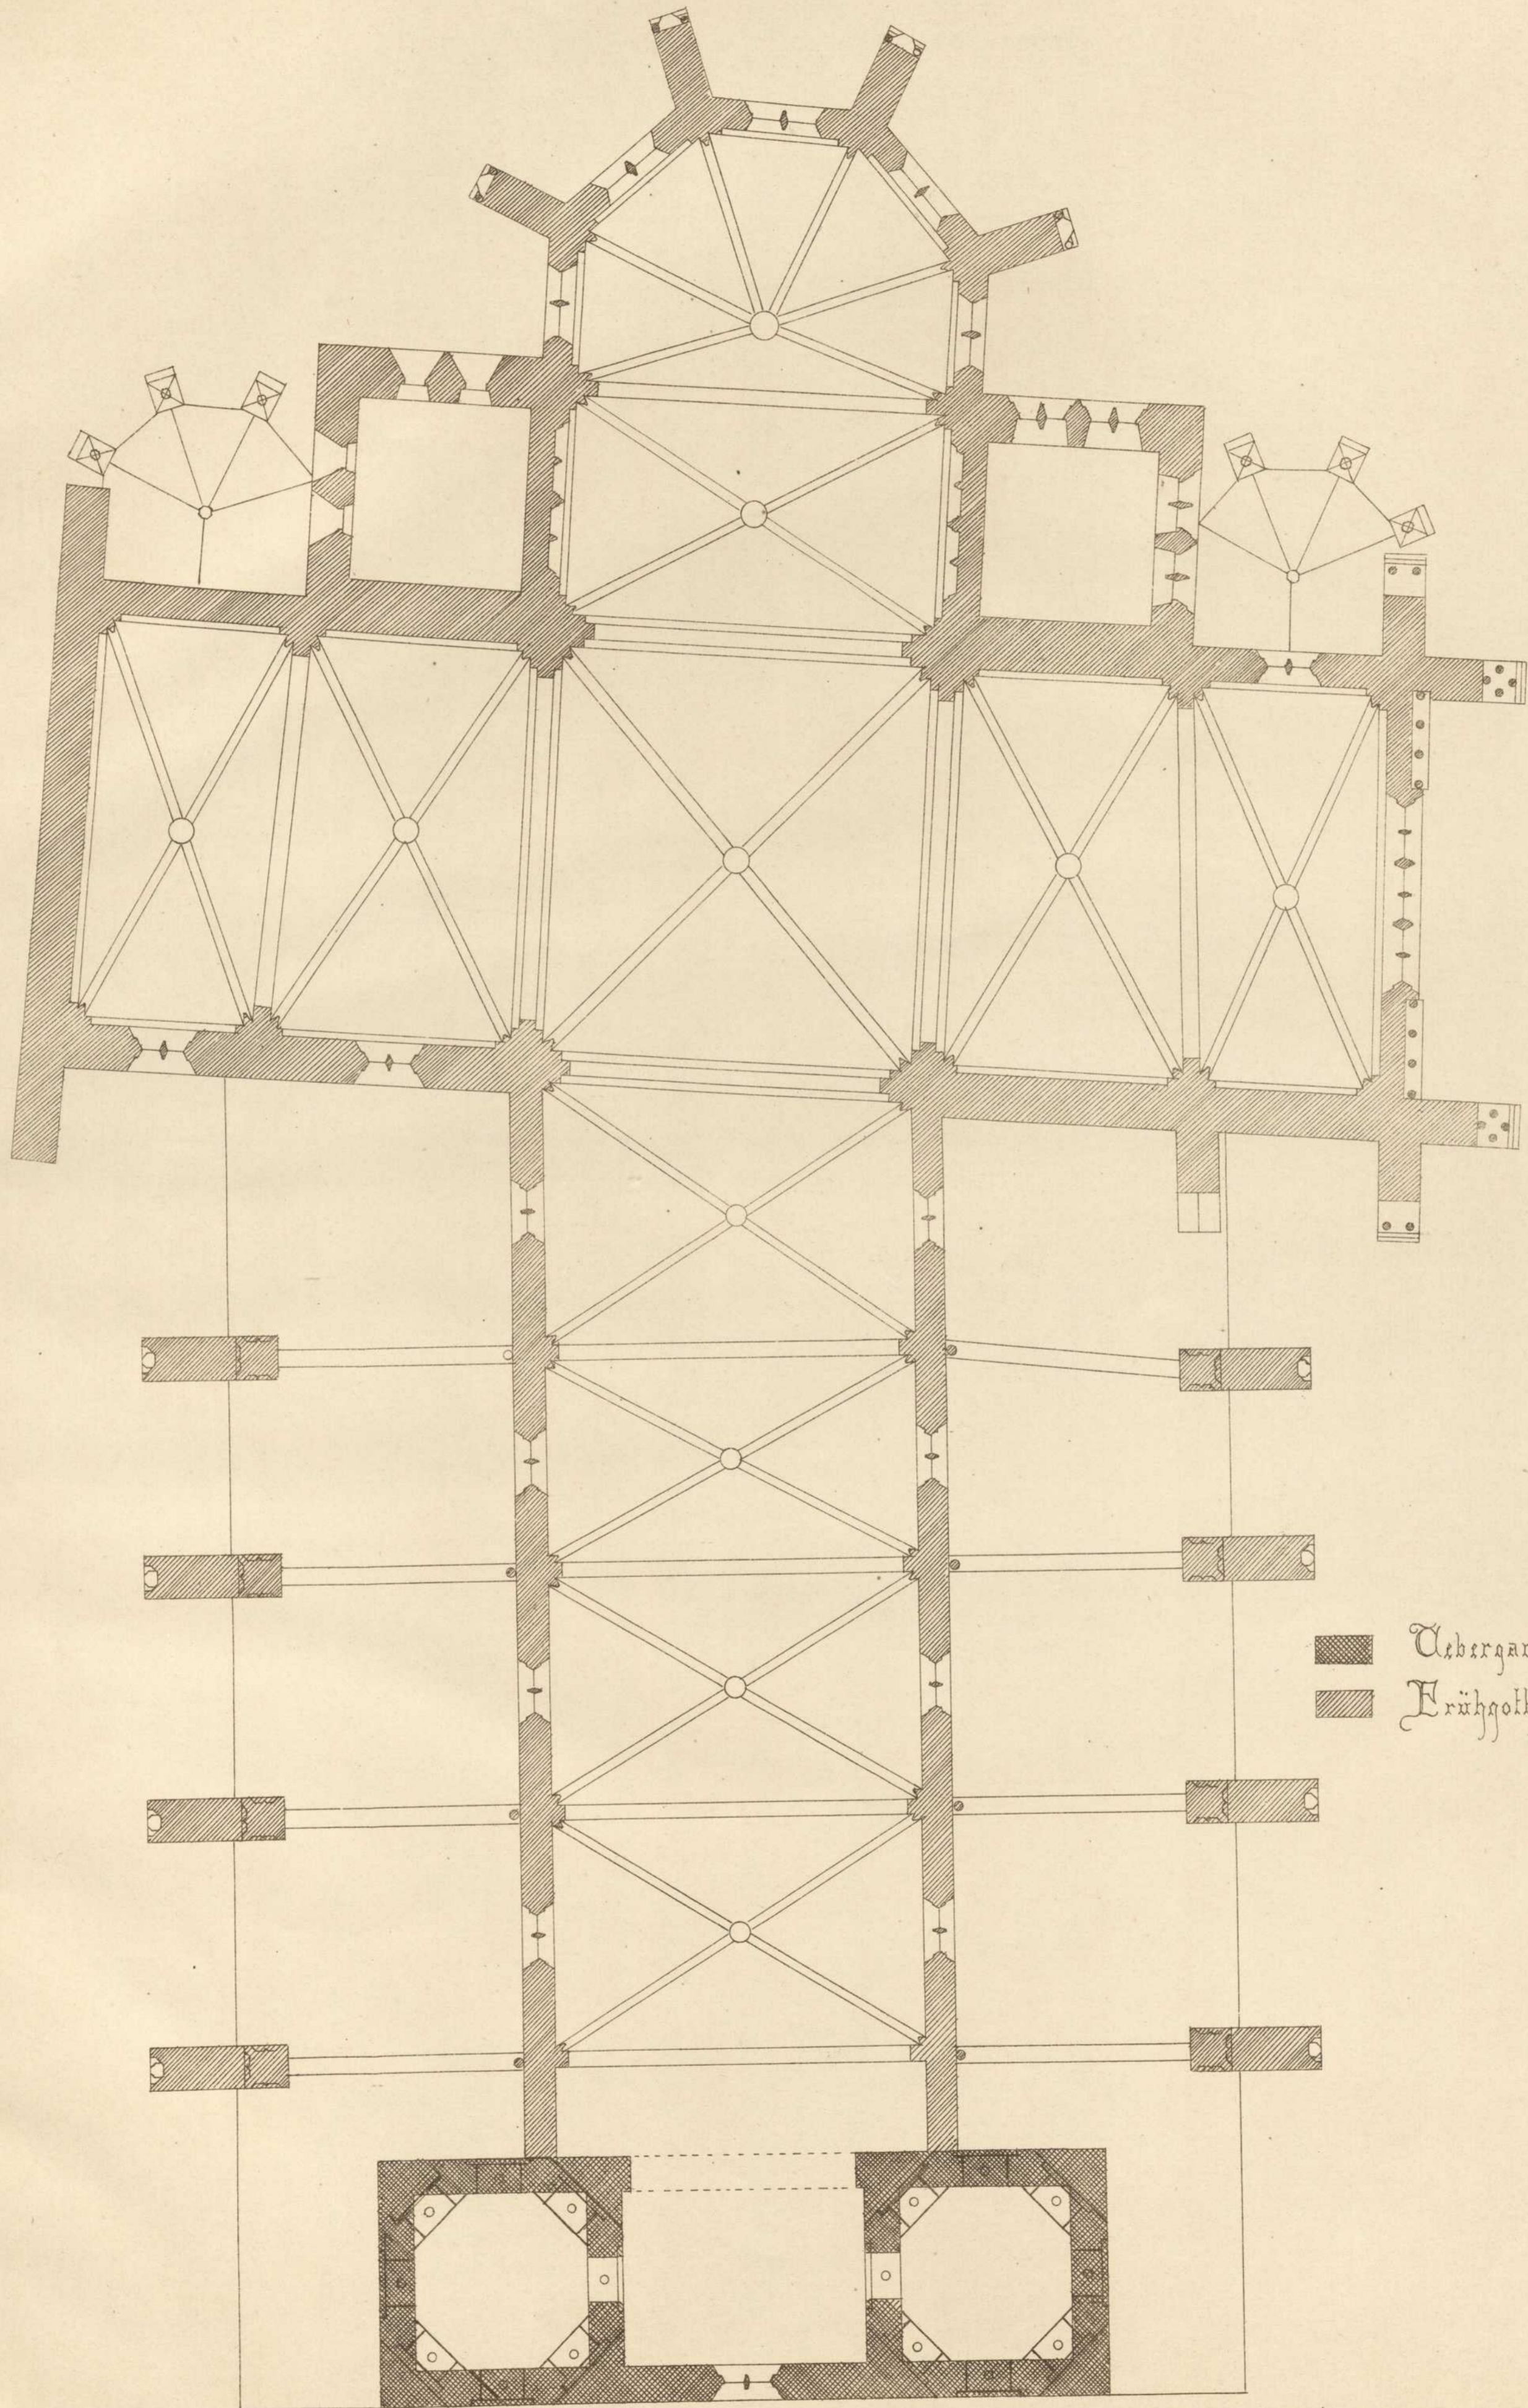

v. Agle, dir.

Baugewerkschule Stuttgart 1874  
Ausg. u. gez. v. L. Steiner

