

Fig. 1. Fenster im Seitenschiff.

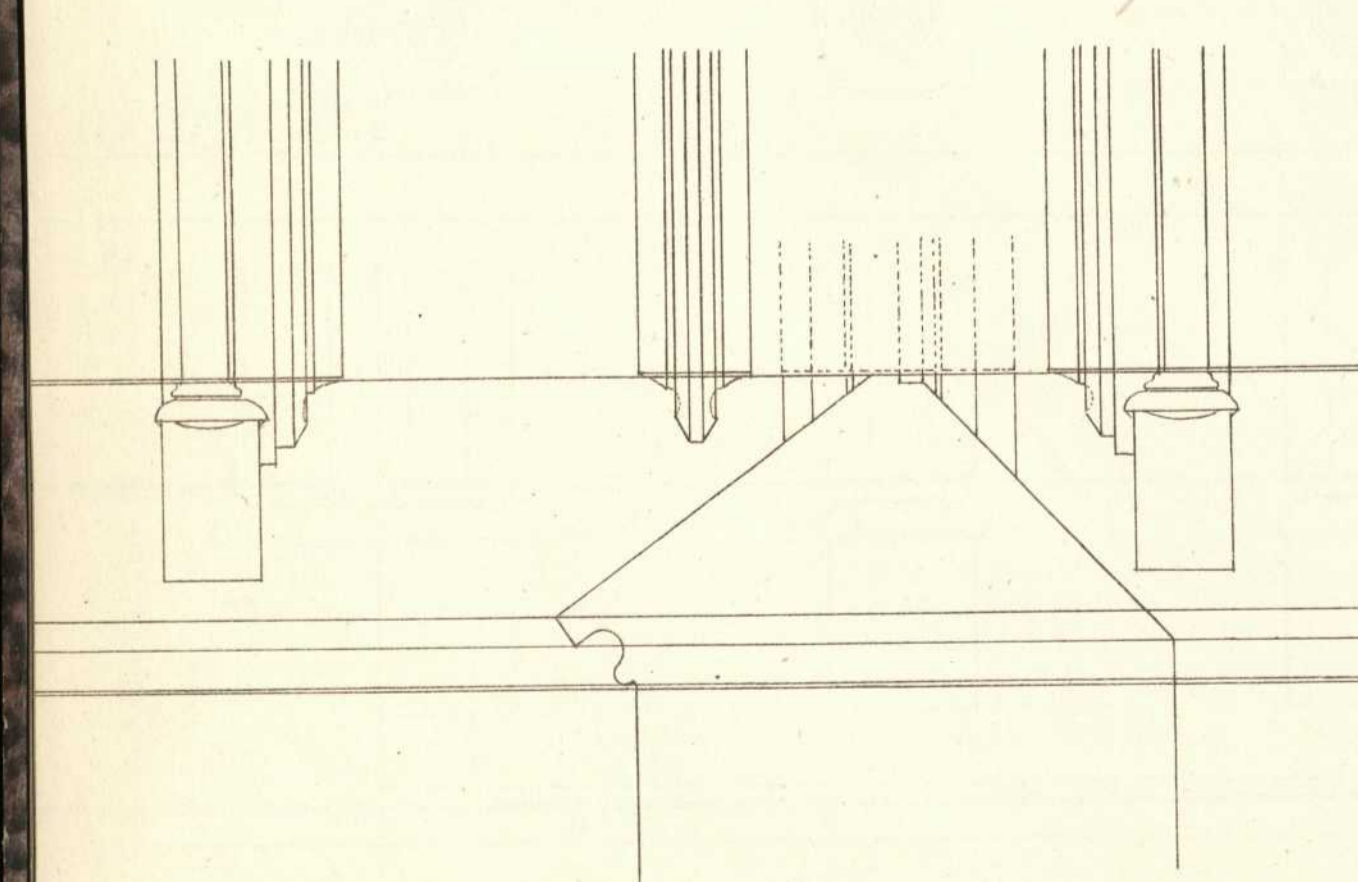
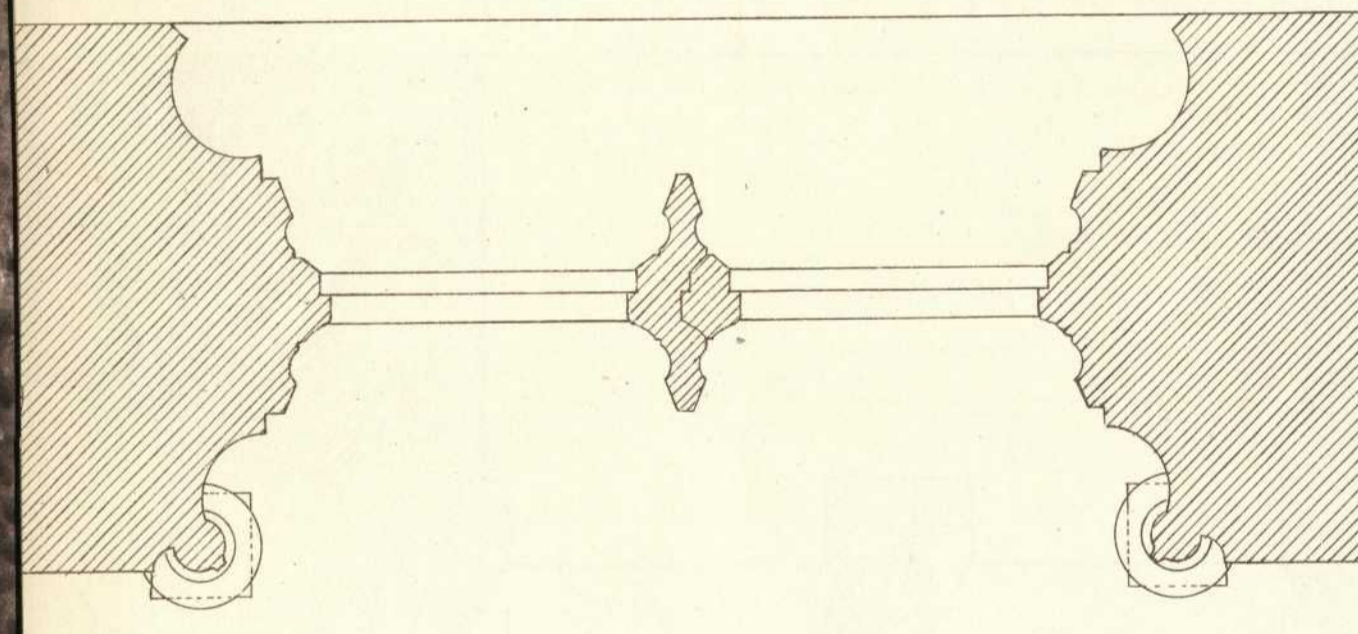


Fig. 2. Fenster im Seitenschiff.



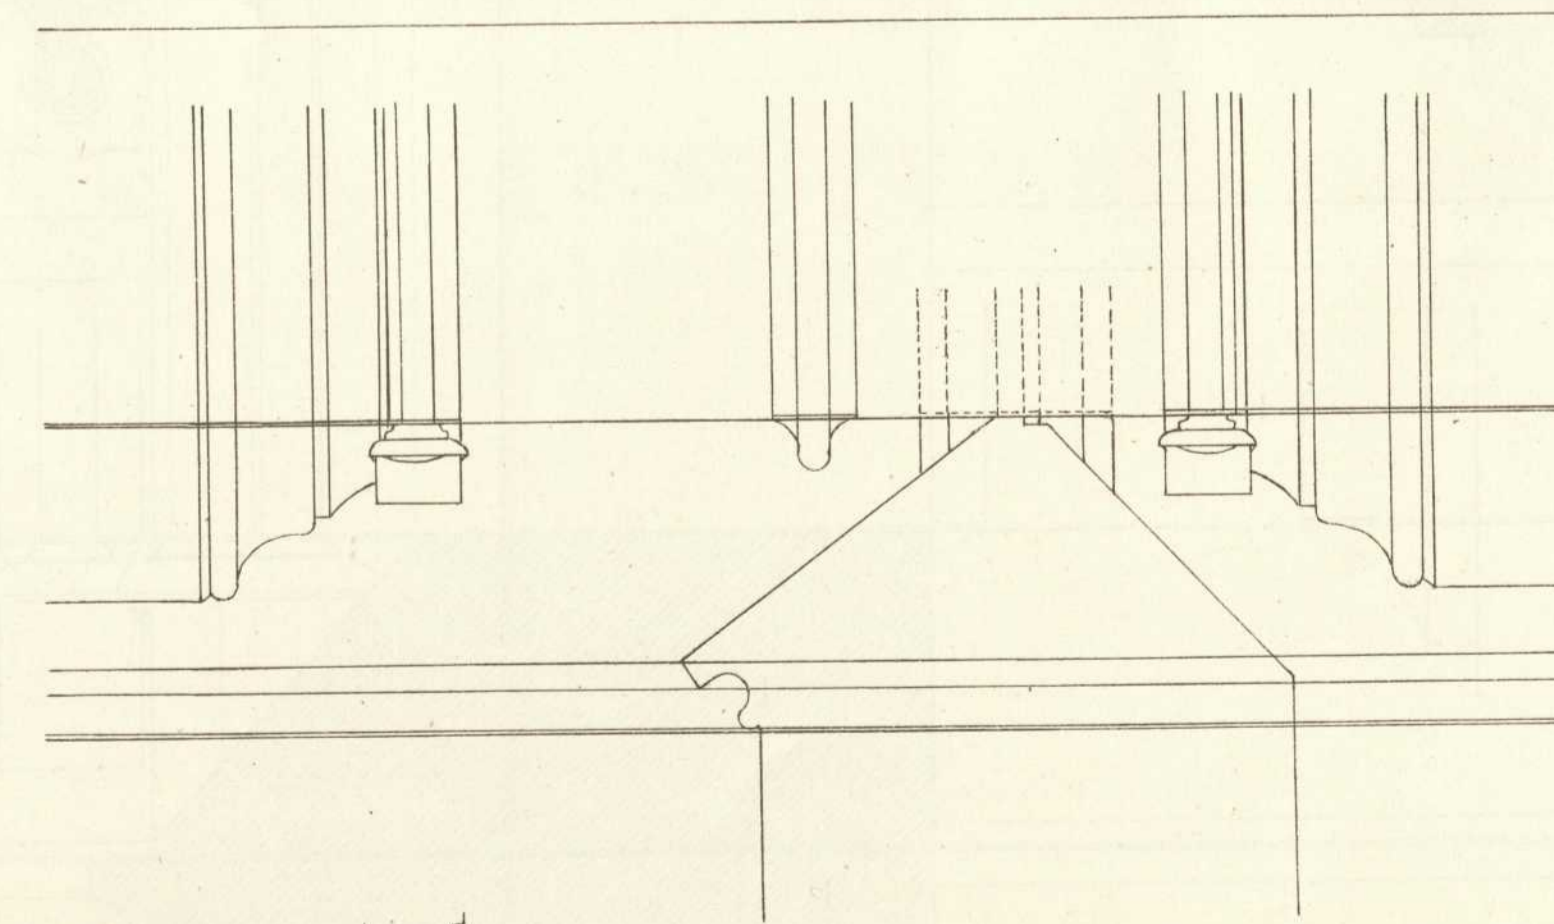


Fig. 3. Fenster der kleinen Chorkapelle.

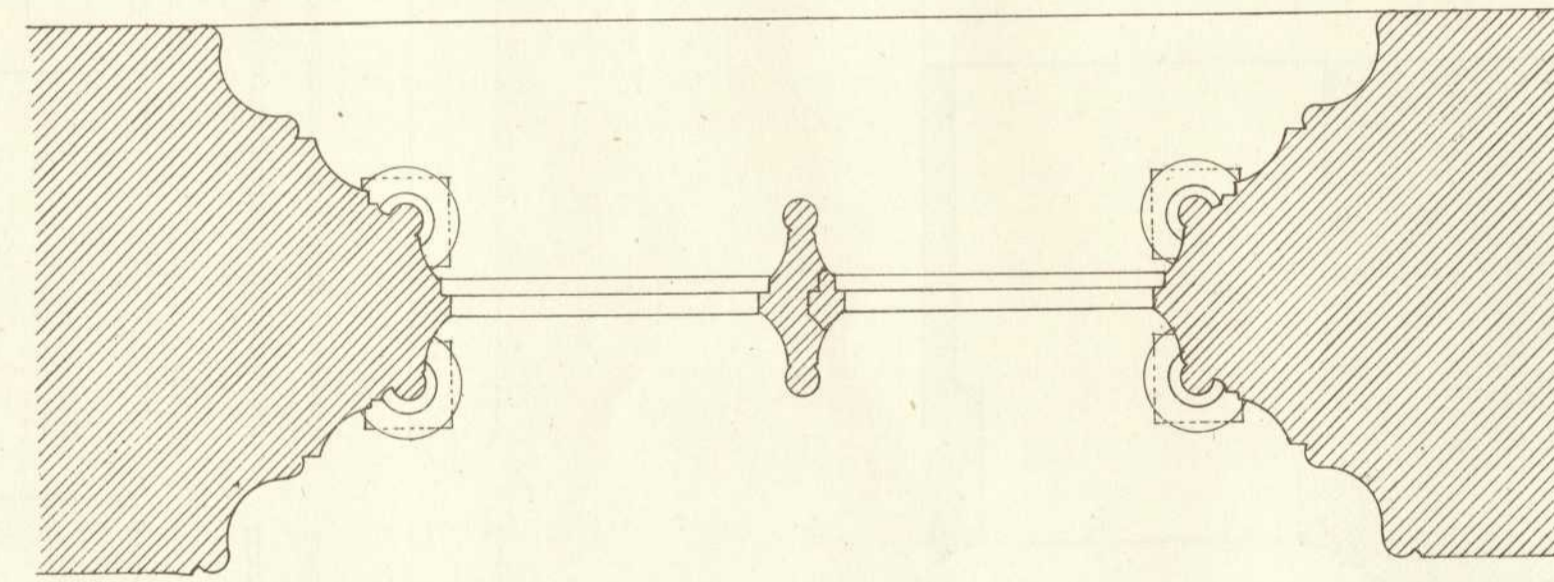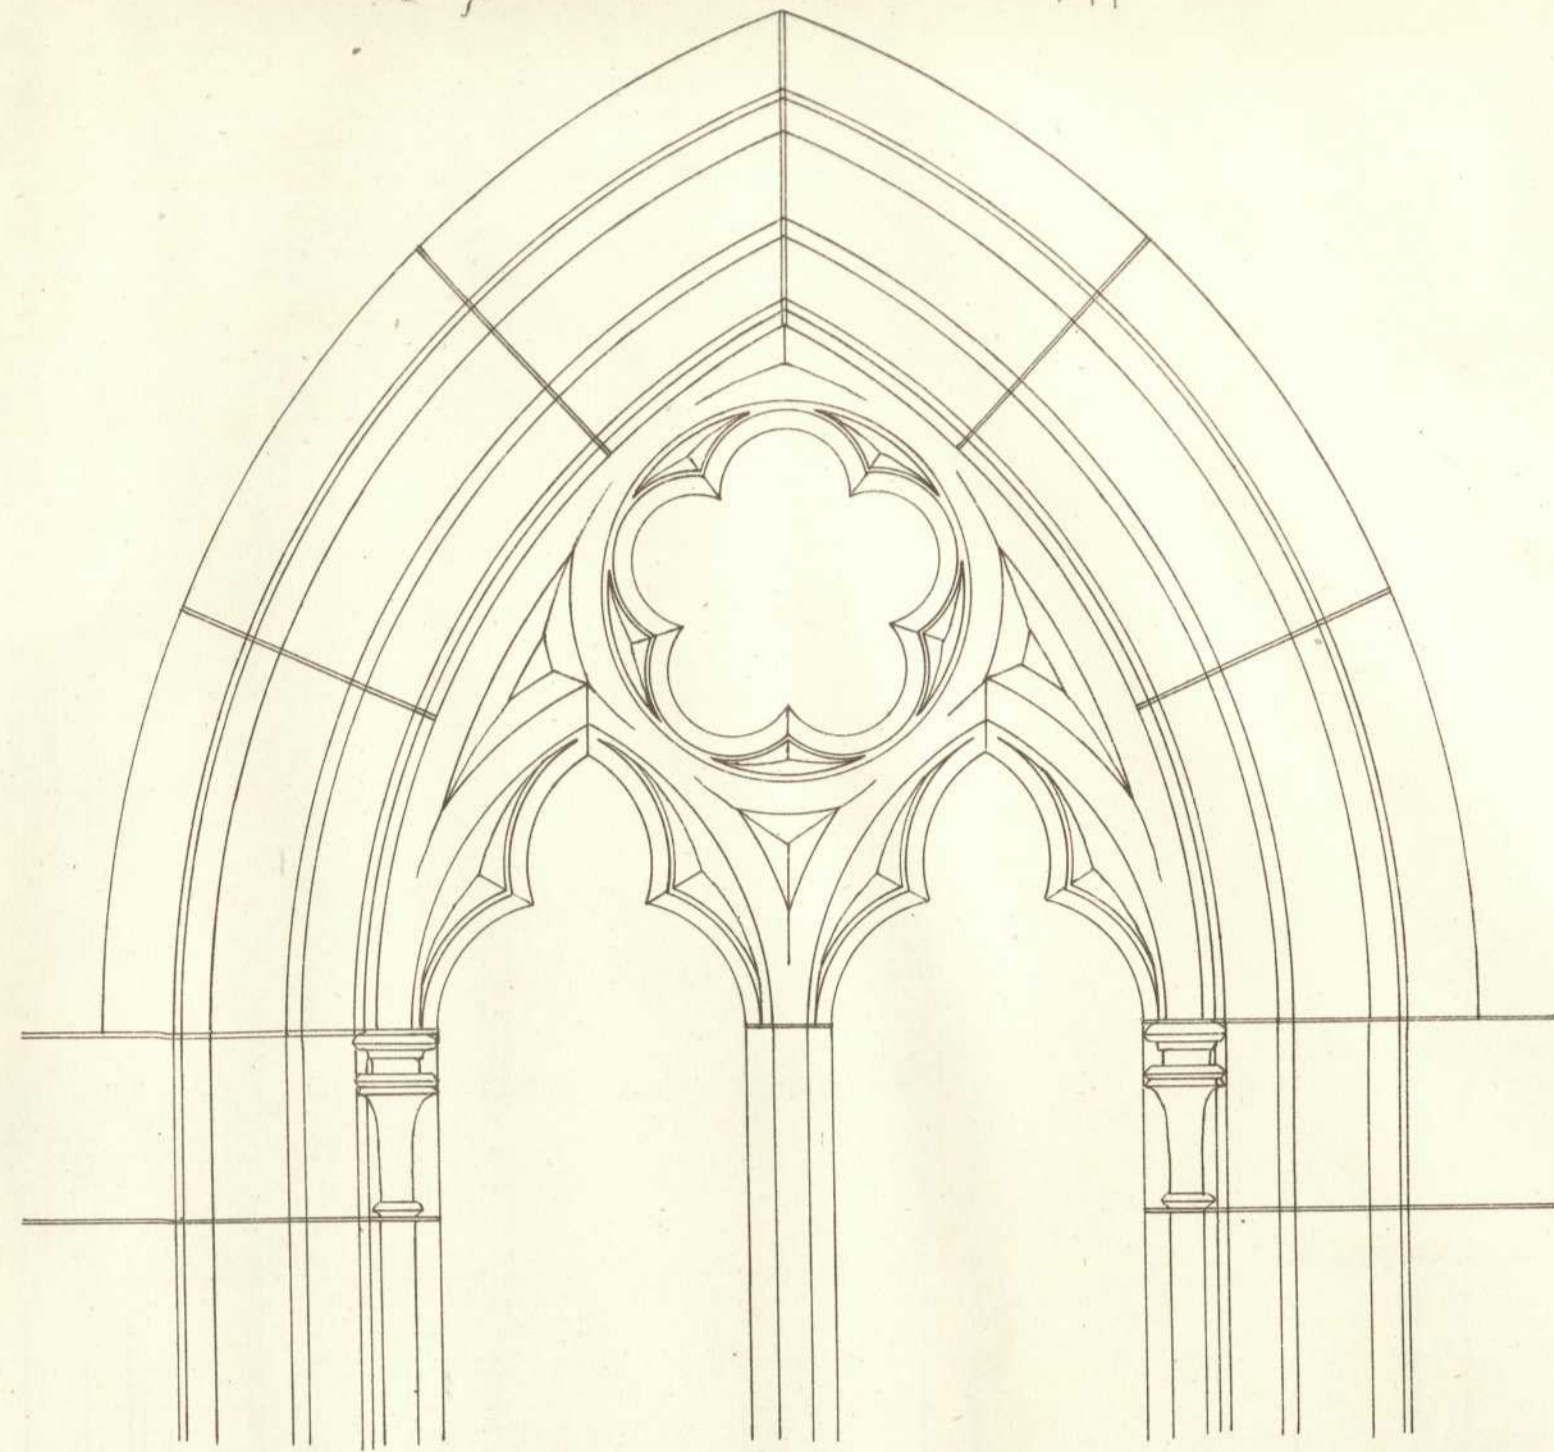