



Fenster im südlichen Chorthurm.

Stiftskirche zu Wimpfen im Thal.

Fenster im nördlichen Chorthurm.

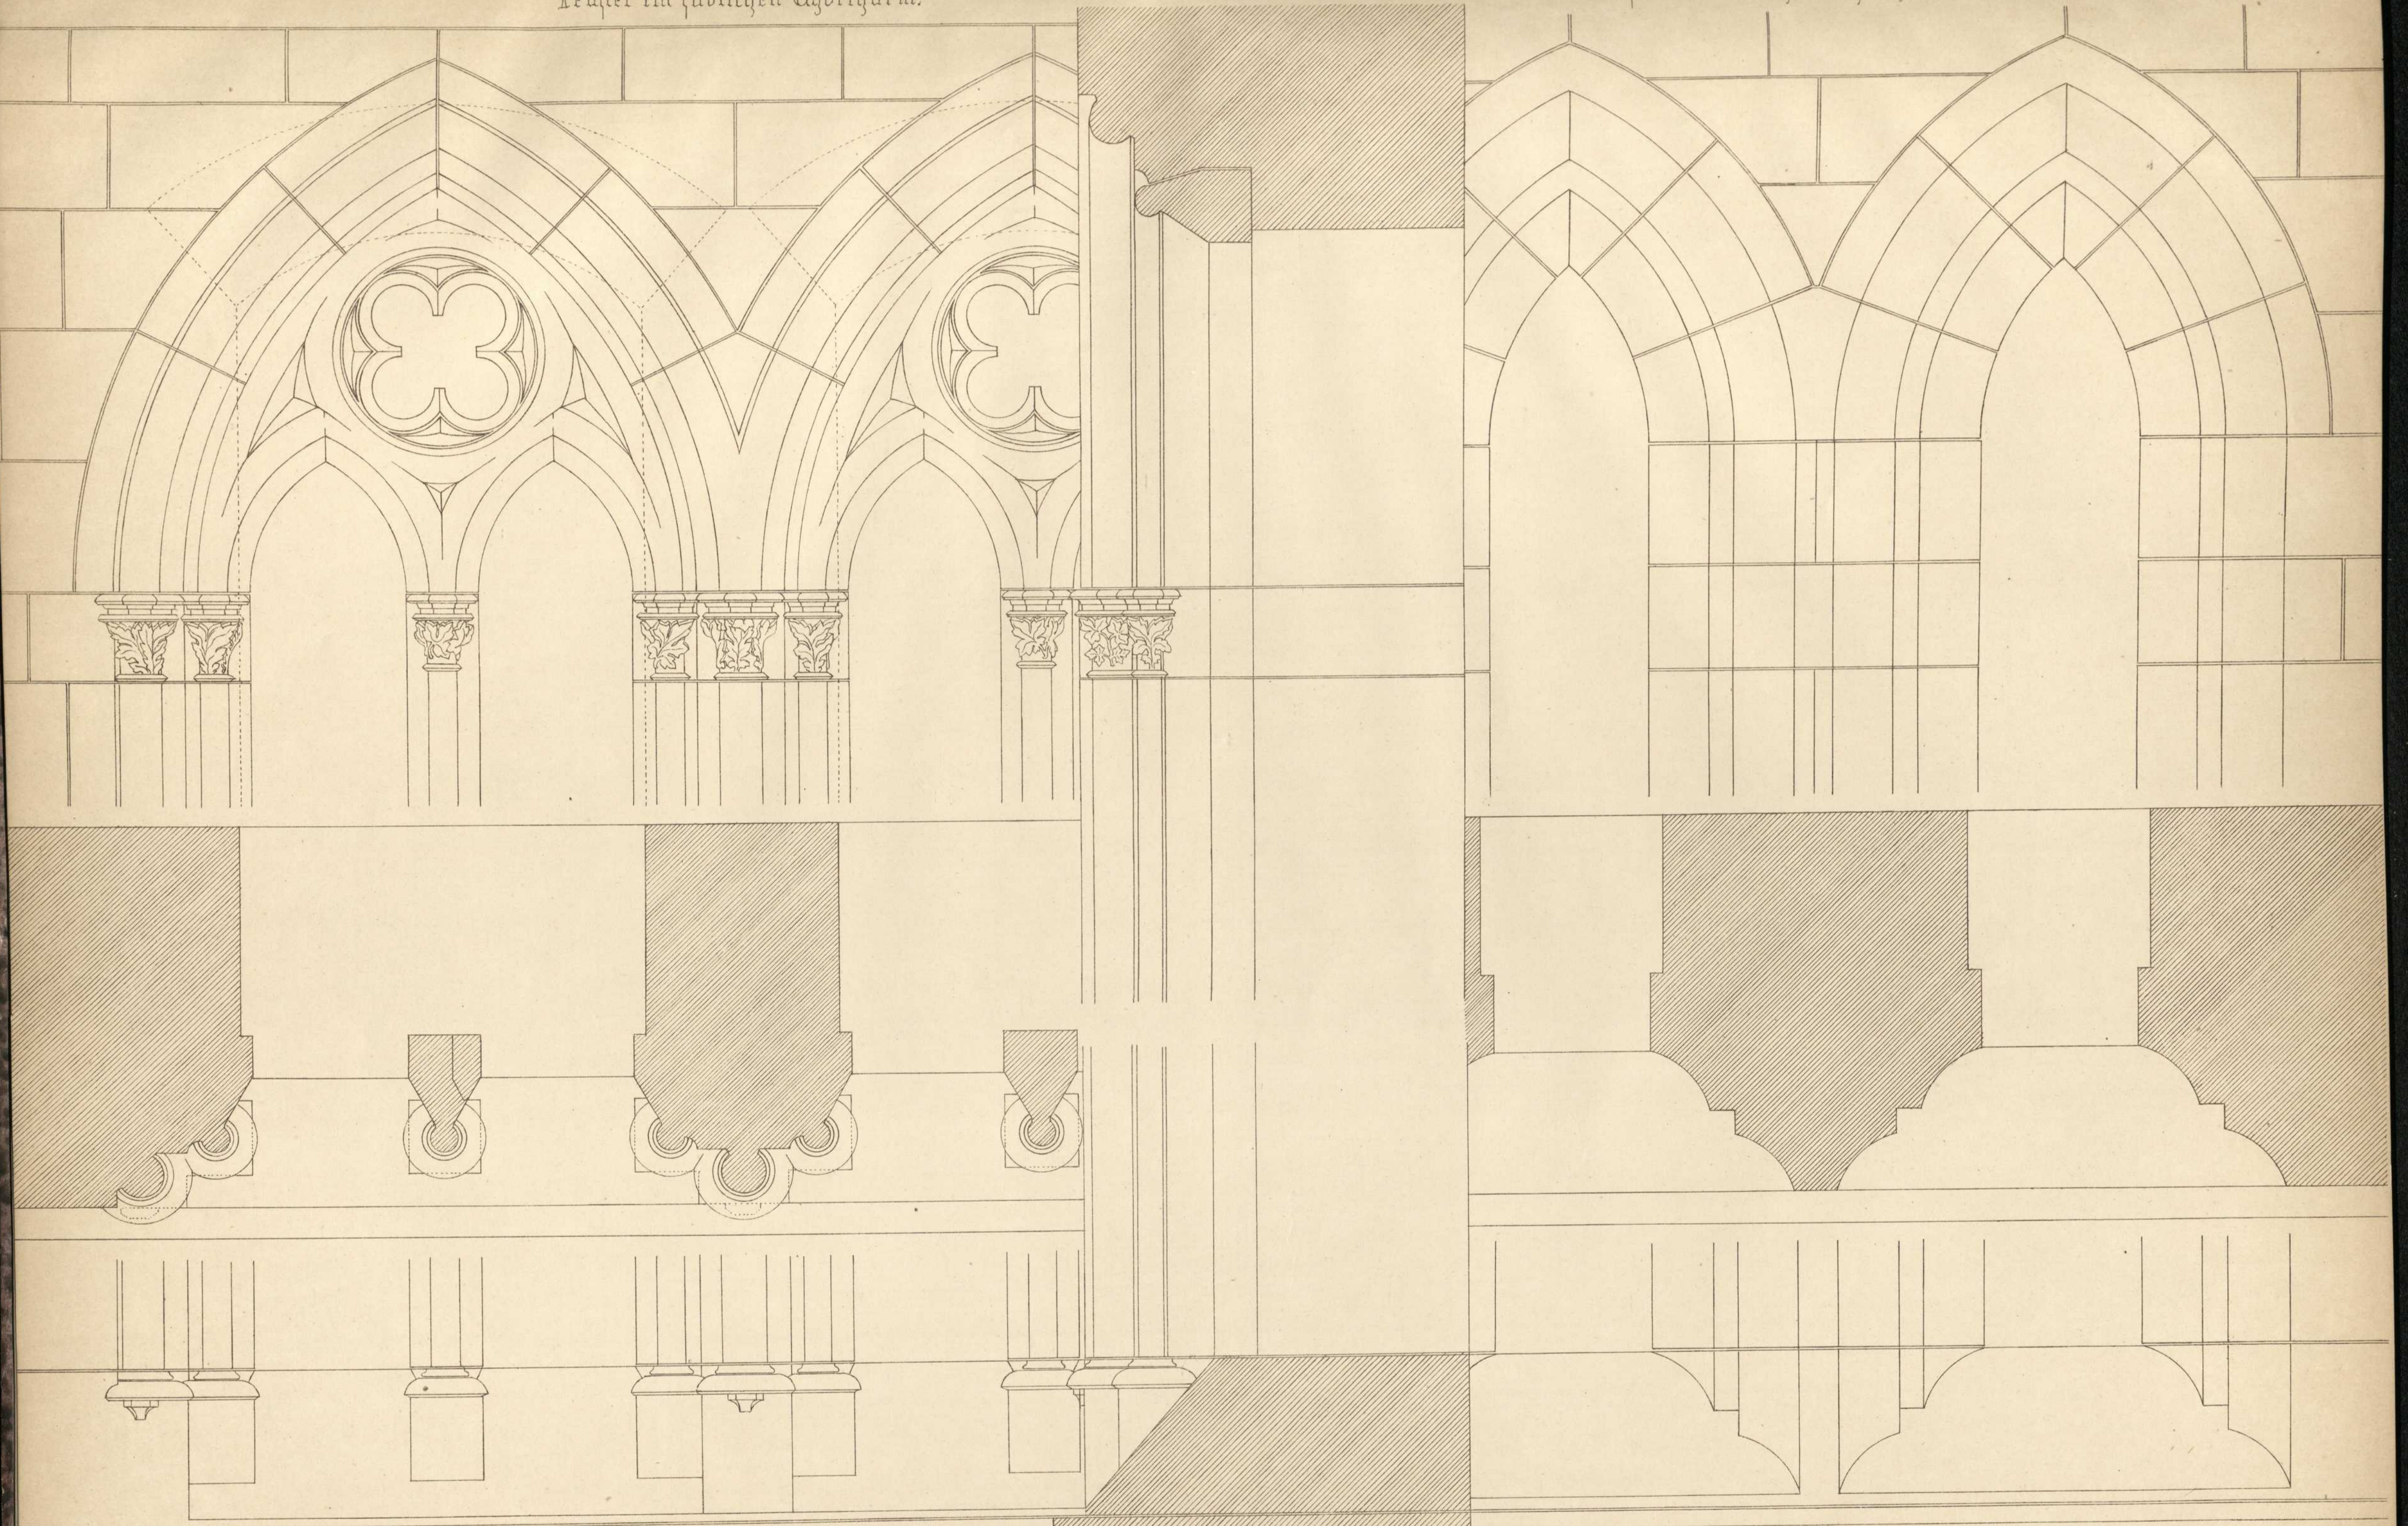

v. Egler dir.

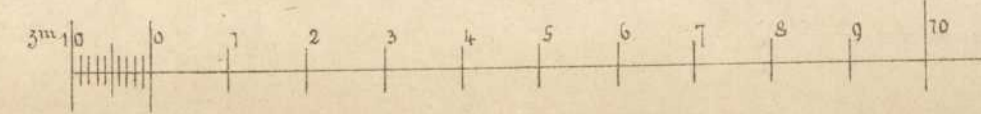

Maßstab 1 : 10

30 dm.

Kgl. Baugewerkschule zu Stuttgart 1874.  
Autogr. von K. Wachler.