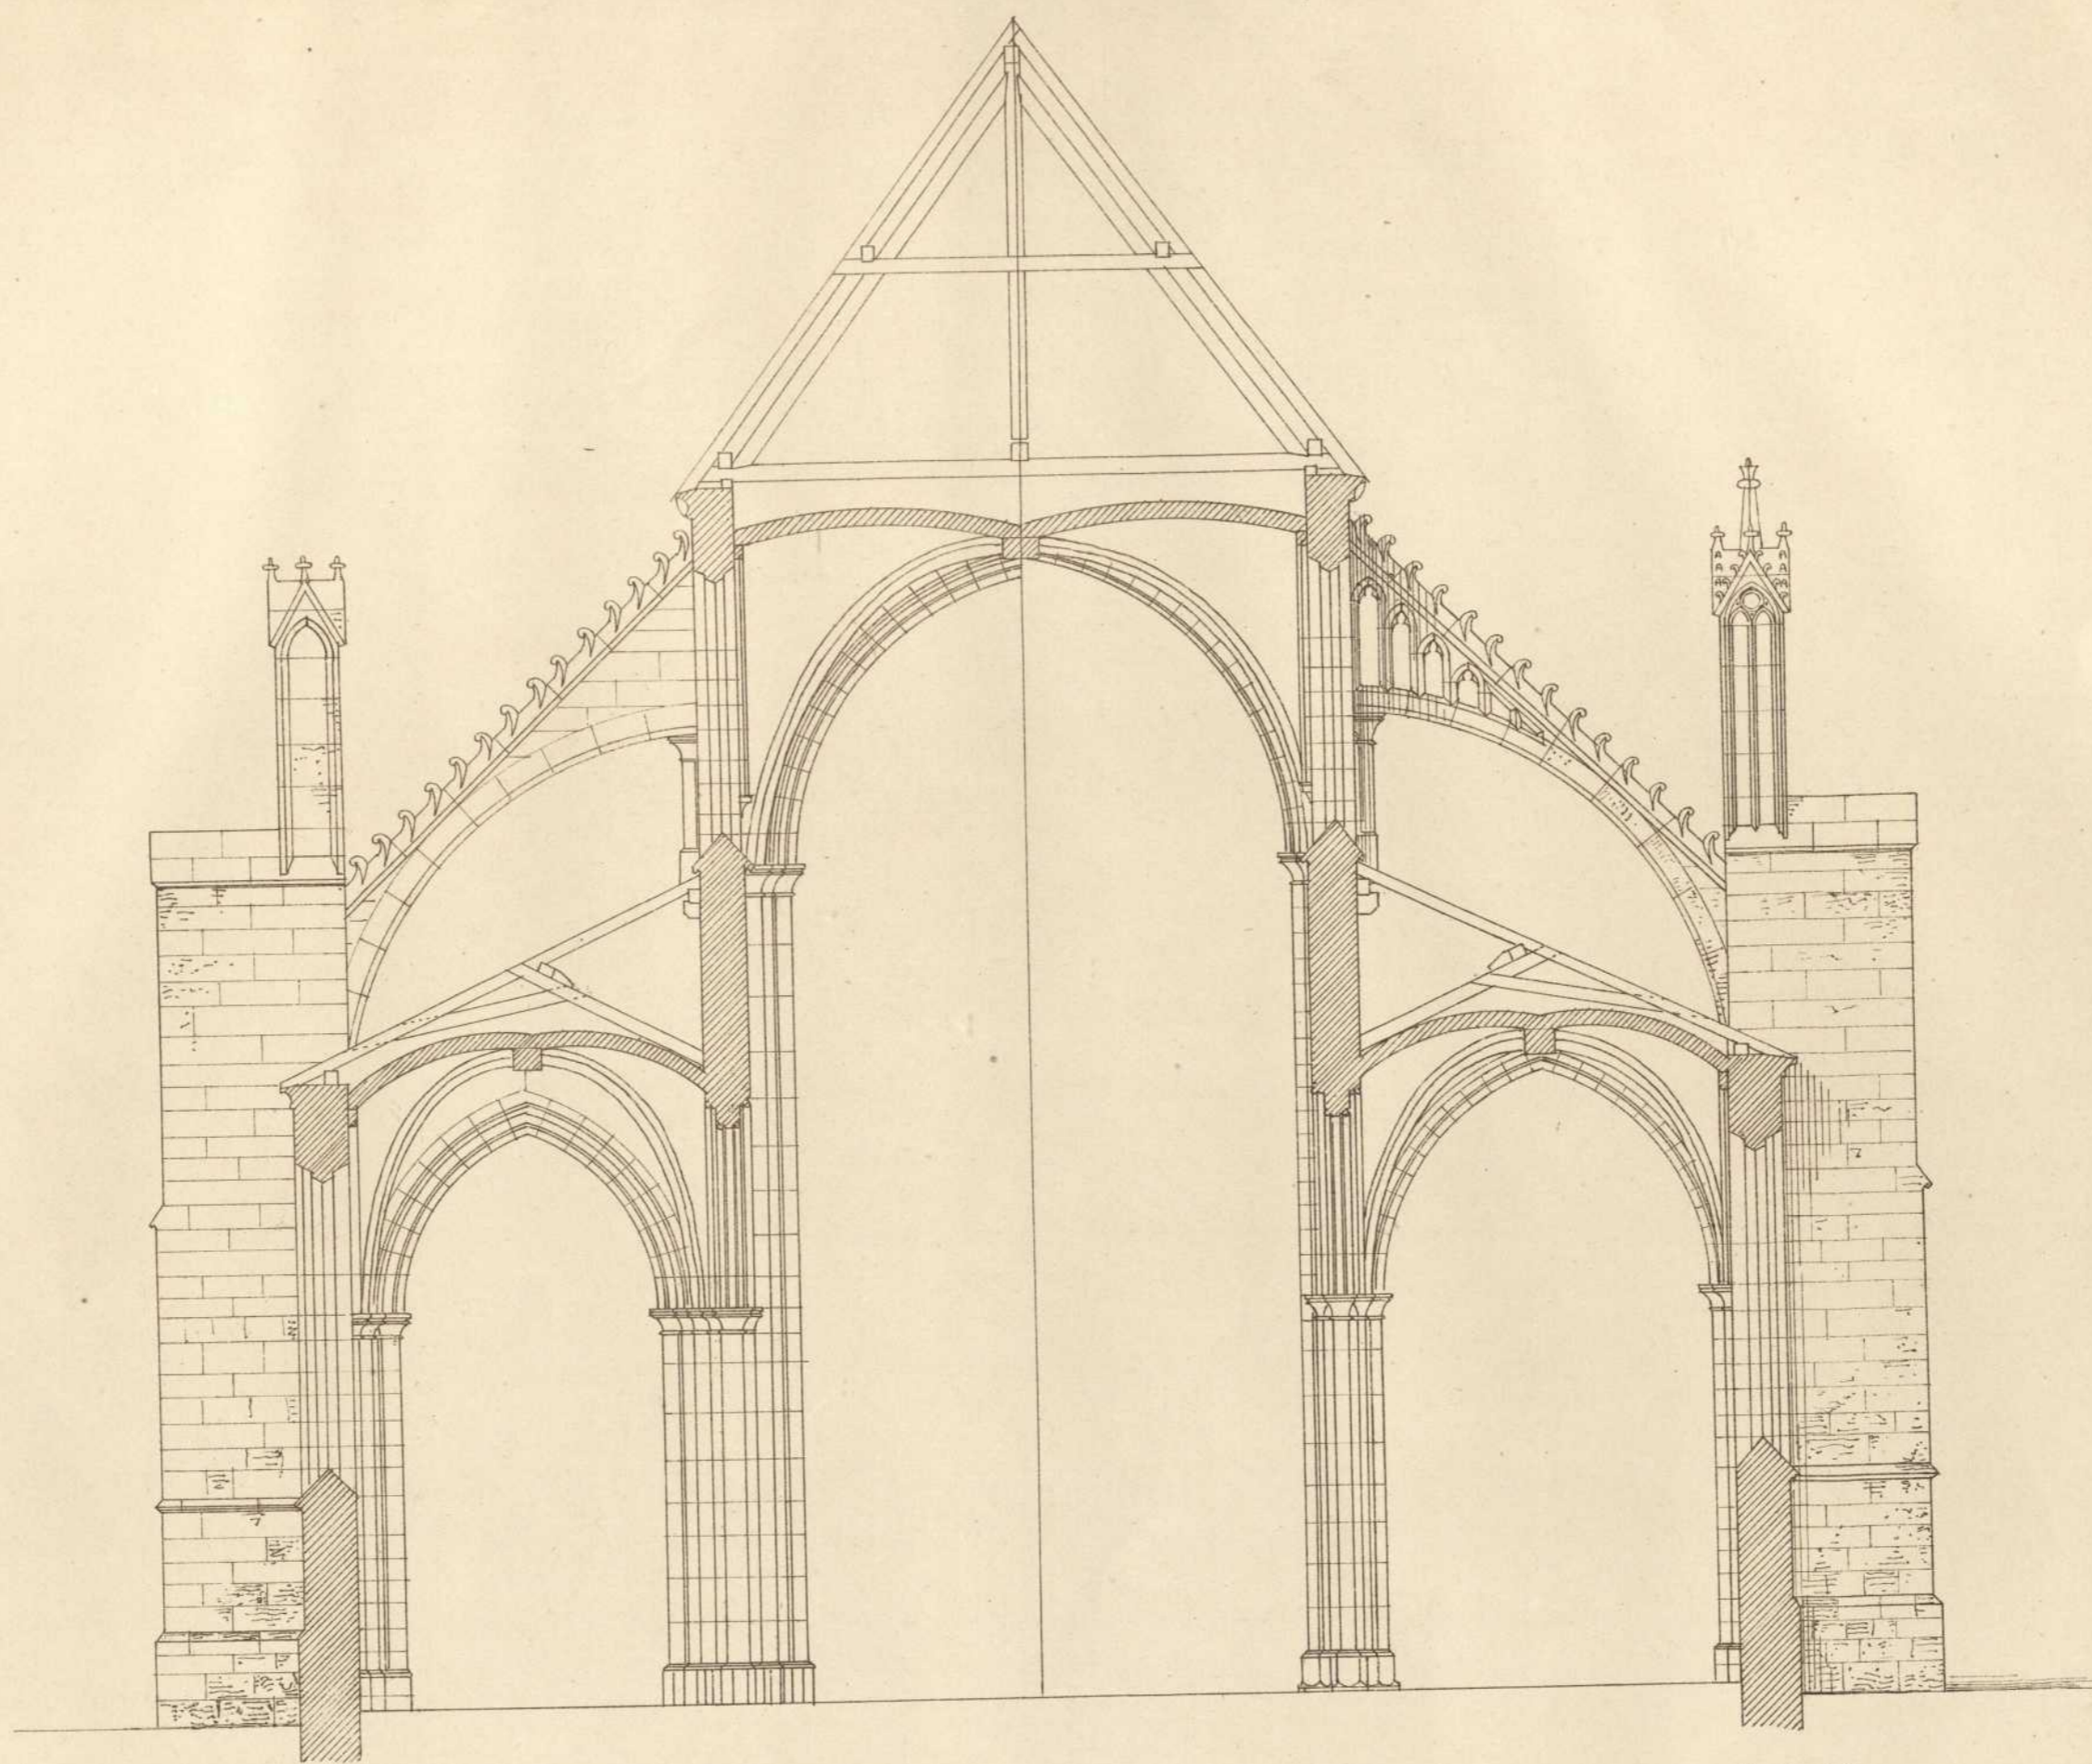
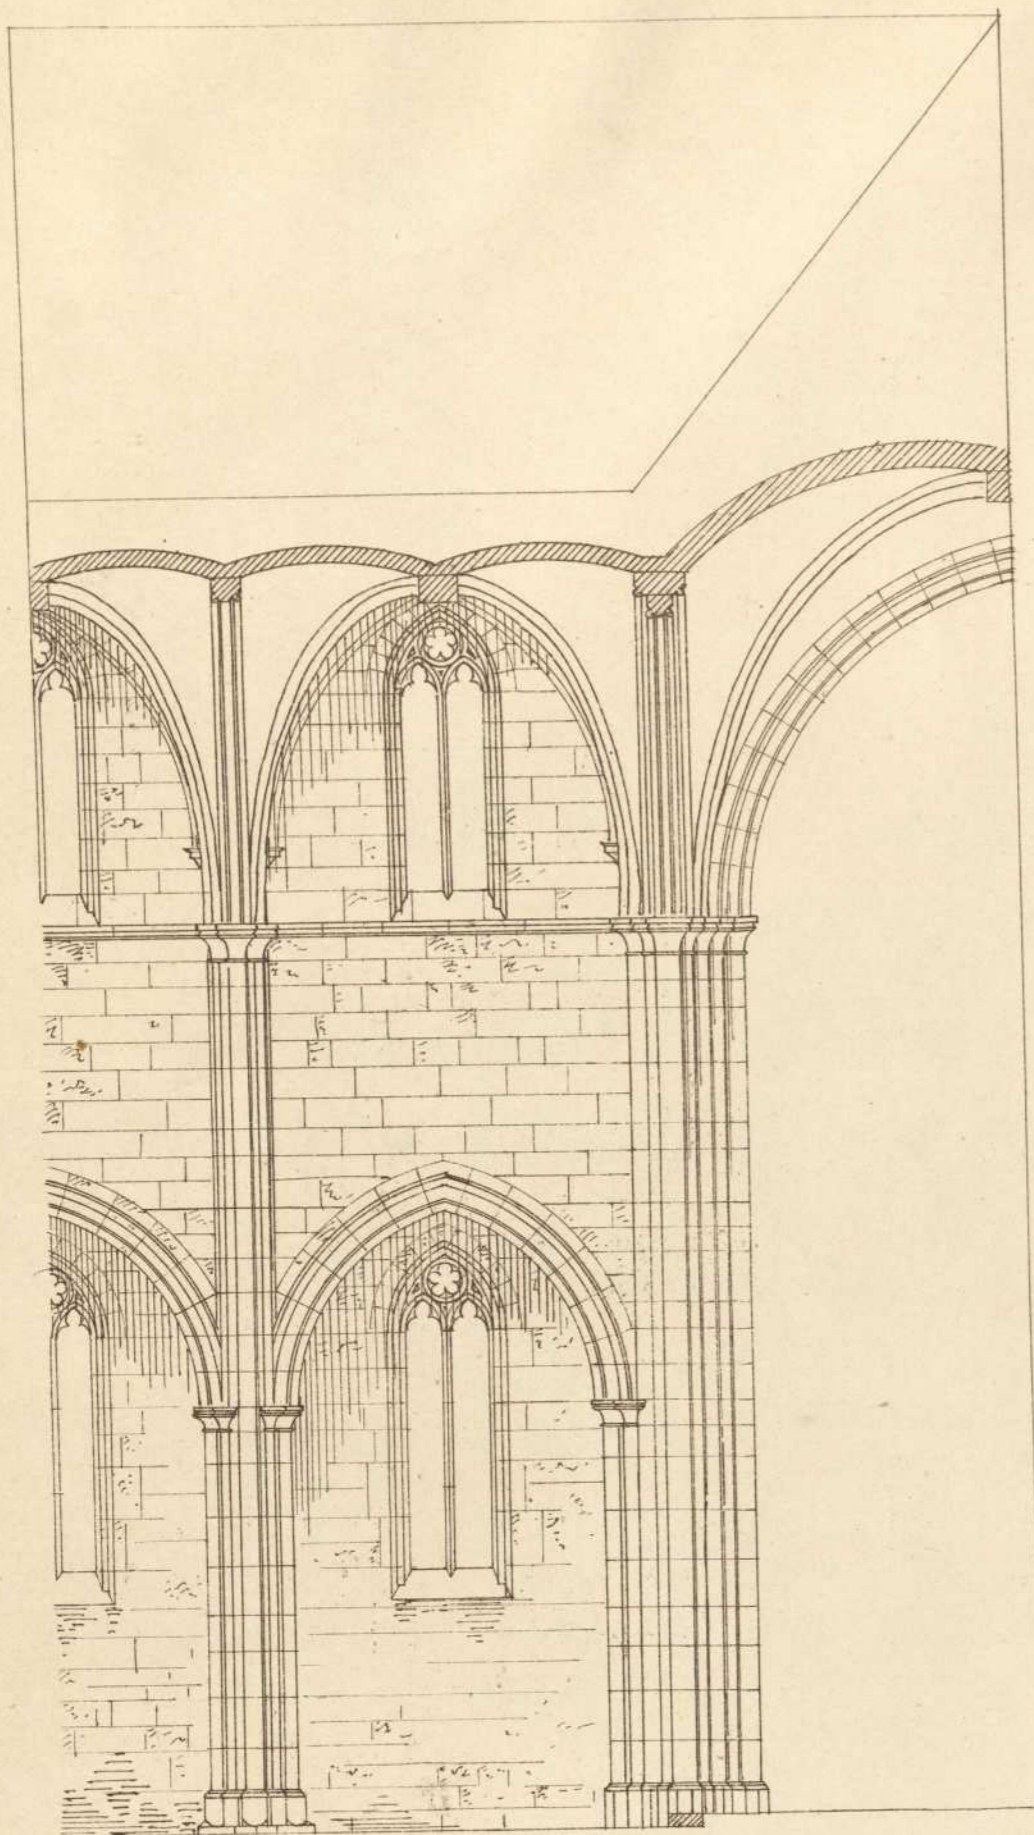

Persistenter Identifier:	1539336829474
Titel:	Die Stiftskirche zu Wimpfen im Thal. 29 Tafeln ausgeführt unter Baurath Egle
Autor:	Egle, Joseph von
Ort:	Stuttgart
Maße:	29 Bl.
Datierung:	1874
Signatur:	H1 022
Strukturtyp:	monograph
Lizenz:	https://creativecommons.org/licenses/by-sa/4.0/
PURL:	https://digibus.ub.uni-stuttgart.de/viewer/image/1539336829474/1/
Abschnitt:	Innere Ansicht einer Travée, Querschnitt durch das Schiff, Äußere Ansicht einer Travée
Künstler/Illustrator:	Egle, Joseph von Steuer, I.
Strukturtyp:	illustration
Lizenz:	https://creativecommons.org/licenses/by-sa/4.0/
PURL:	https://digibus.ub.uni-stuttgart.de/viewer/image/1539336829474/7/LOG_0005/




Stiftskirche zu Wimpfen im Thal.
 Querschnitt durch das Schiff.

Blatt III.

Innere Ansicht einer Travée.



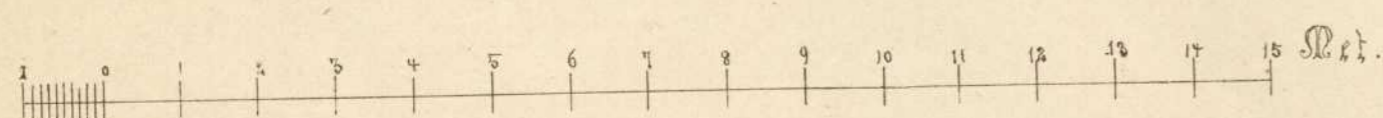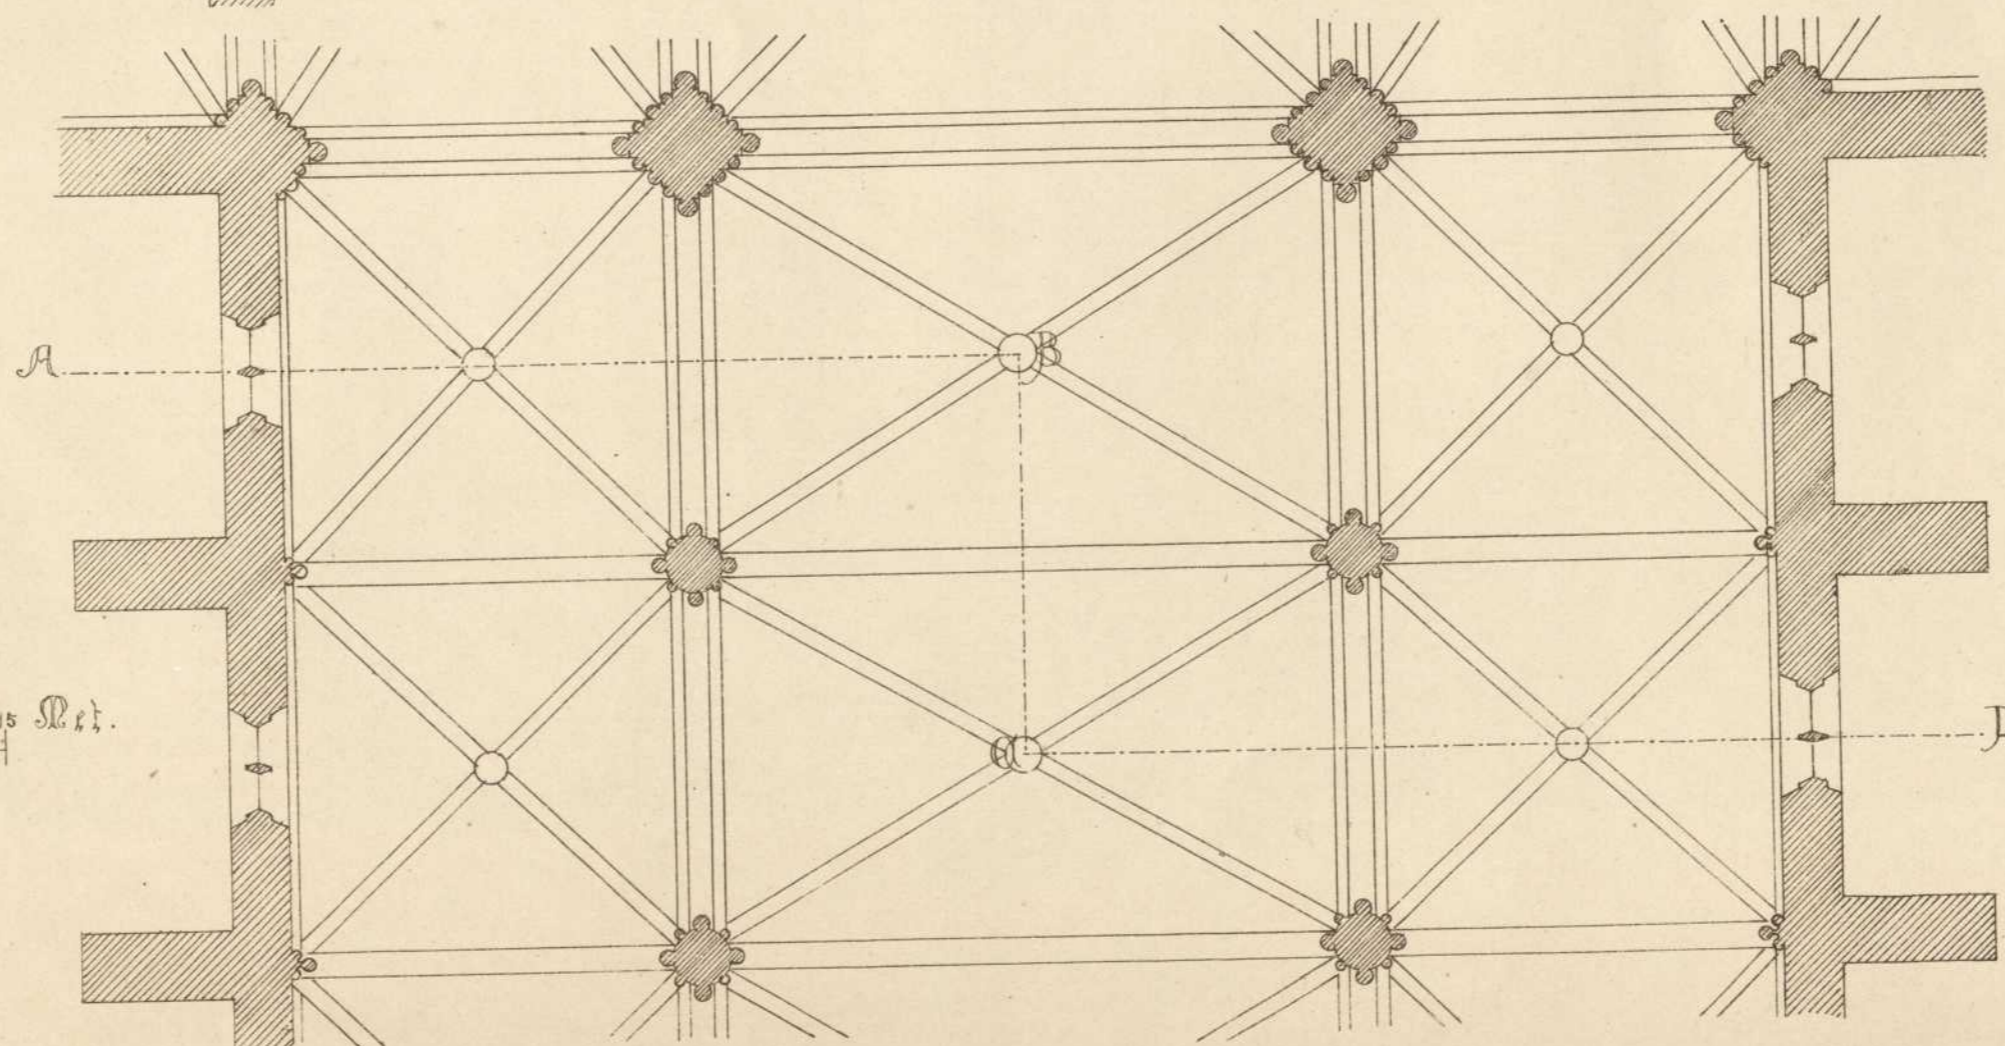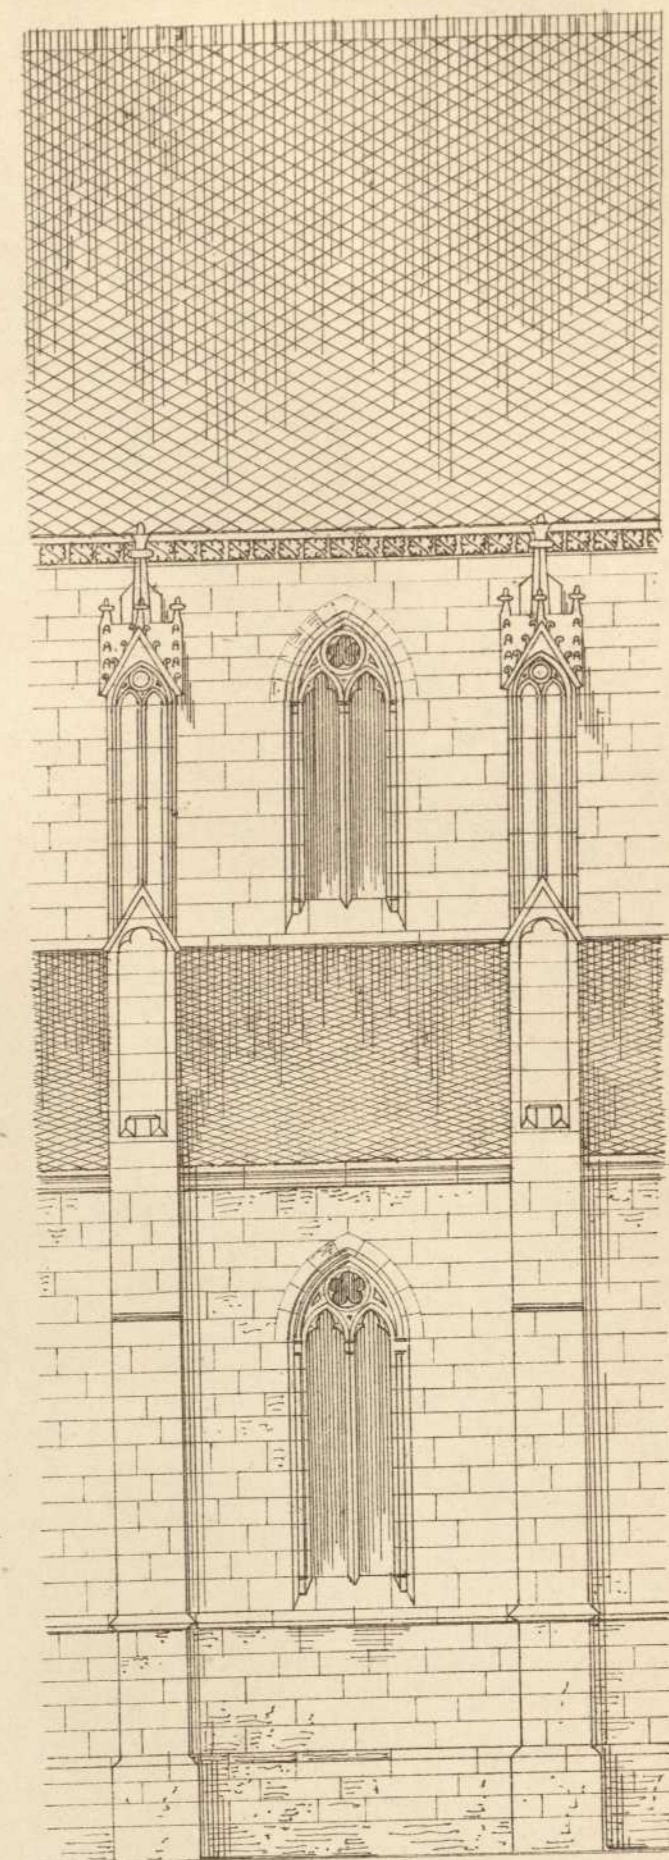Außere Ansicht einer Travée.



Maßstab 1:100.

v. Goltz, dir.

Baugewerkschule Stuttgart 1874
 Aufg. u. gez. v. J. Steiner.