


---

<b>Persistenter Identifier:</b>	1539336829474
<b>Titel:</b>	Die Stiftskirche zu Wimpfen im Thal. 29 Tafeln ausgeführt unter Baurath Egle
<b>Autor:</b>	Egle, Joseph von
<b>Ort:</b>	Stuttgart
<b>Maße:</b>	29 Bl.
<b>Datierung:</b>	1874
<b>Signatur:</b>	H1 022
<b>Strukturtyp:</b>	monograph
<b>Lizenz:</b>	<a href="https://creativecommons.org/licenses/by-sa/4.0/">https://creativecommons.org/licenses/by-sa/4.0/</a>
<b>PURL:</b>	<a href="https://digibus.ub.uni-stuttgart.de/viewer/image/1539336829474/1/">https://digibus.ub.uni-stuttgart.de/viewer/image/1539336829474/1/</a>
<b>Abschnitt:</b>	Fenster im Chorschiff
<b>Künstler/Illustrator:</b>	Egle, Joseph von Wachter, F.
<b>Strukturtyp:</b>	illustration
<b>Lizenz:</b>	<a href="https://creativecommons.org/licenses/by-sa/4.0/">https://creativecommons.org/licenses/by-sa/4.0/</a>
<b>PURL:</b>	<a href="https://digibus.ub.uni-stuttgart.de/viewer/image/1539336829474/14/LOG_0012/">https://digibus.ub.uni-stuttgart.de/viewer/image/1539336829474/14/LOG_0012/</a>


Fenster im südlichen Chorthurm.

Stiftskirche zu Wimpfen im Thal.

Fenster im nördlichen Chorthurm.

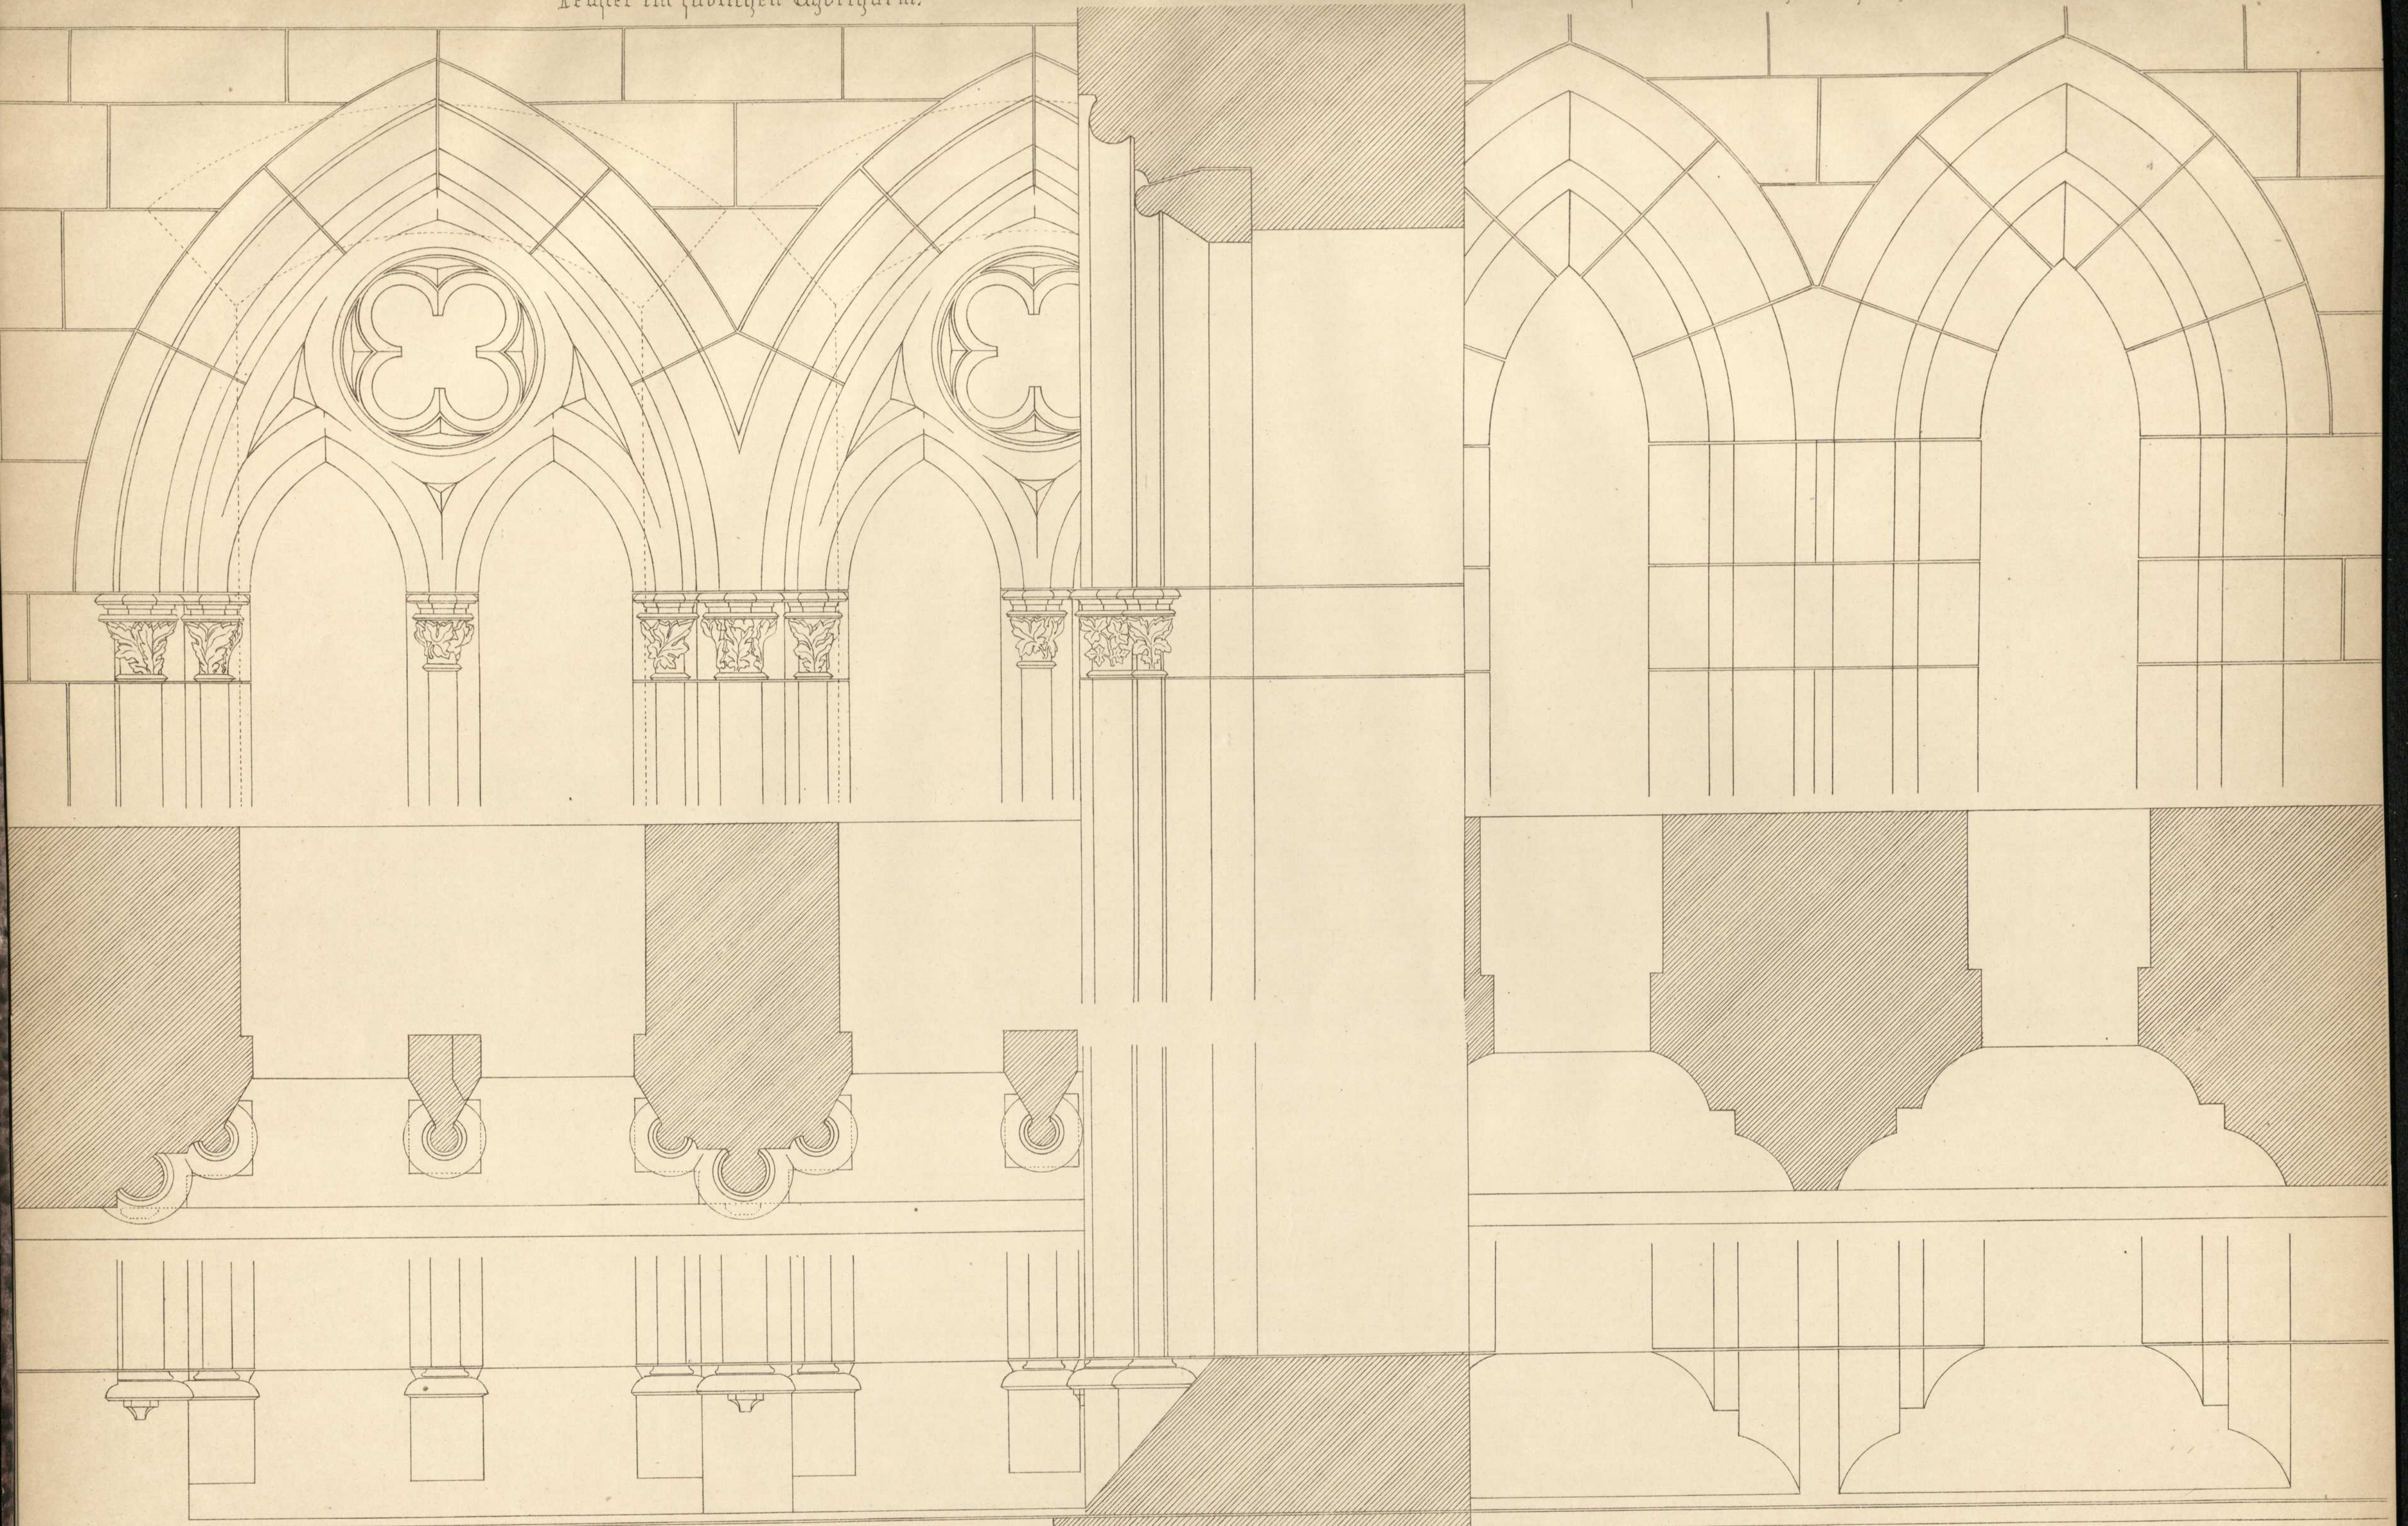

v. Egler dir.

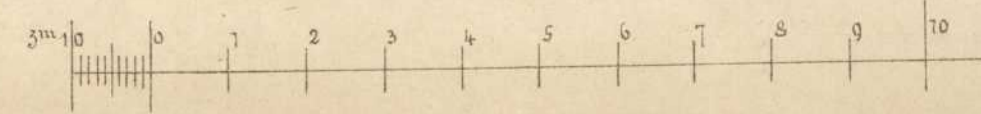

Maßstab 1 : 10

30 dm.

Kgl. Baugewerkschule zu Stuttgart 1874.  
Autogr. von K. Wachter.