


Persistenter Identifier:	1539336829474
Titel:	Die Stiftskirche zu Wimpfen im Thal. 29 Tafeln ausgeführt unter Baurath Egle
Autor:	Egle, Joseph von
Ort:	Stuttgart
Maße:	29 Bl.
Datierung:	1874
Signatur:	H1 022
Strukturtyp:	monograph
Lizenz:	https://creativecommons.org/licenses/by-sa/4.0/
PURL:	https://digibus.ub.uni-stuttgart.de/viewer/image/1539336829474/1/
Abschnitt:	Theil vom östlichen Kreuzgang
Künstler/Illustrator:	Egle, Joseph von Burr, J.
Strukturtyp:	illustration
Lizenz:	https://creativecommons.org/licenses/by-sa/4.0/
PURL:	https://digibus.ub.uni-stuttgart.de/viewer/image/1539336829474/27/LOG_0025/

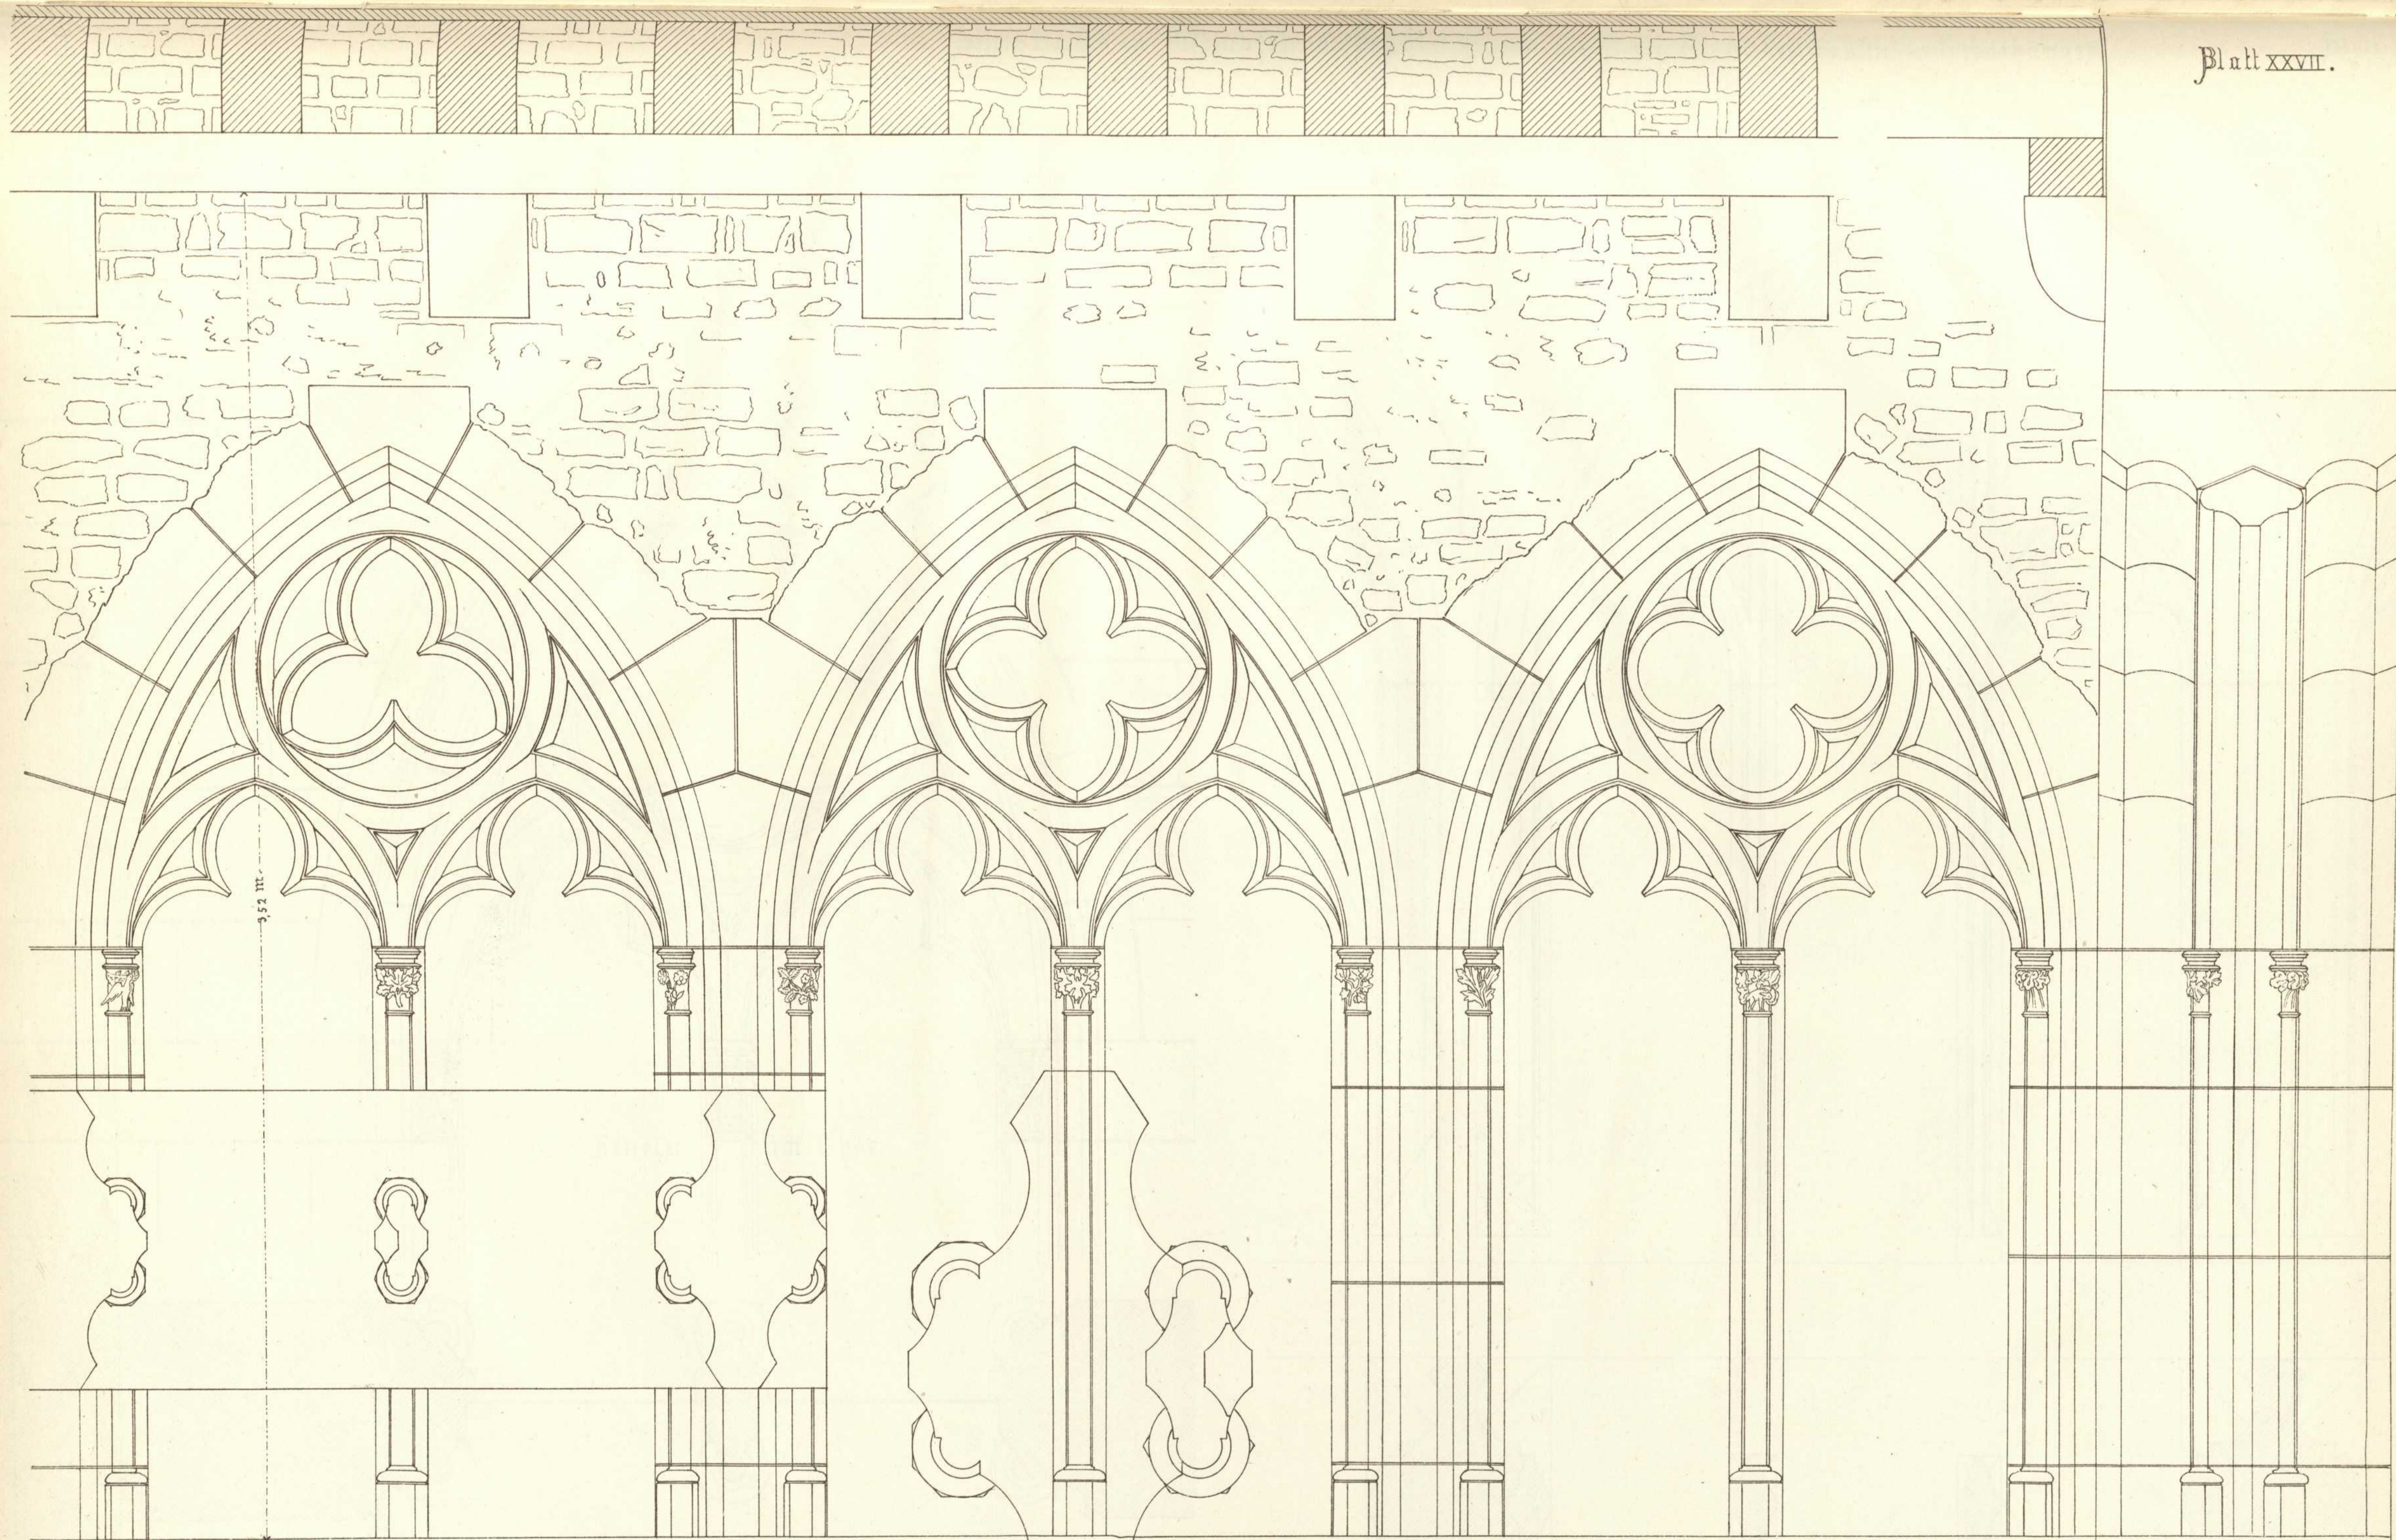



Stiftskirche zu Wimpfen im Thal.

Theil vom östlichen Kreuzgang.


1:10 der n.Gr.

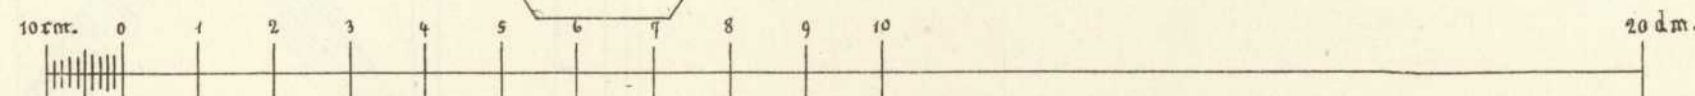

1:5 der n.Gr.

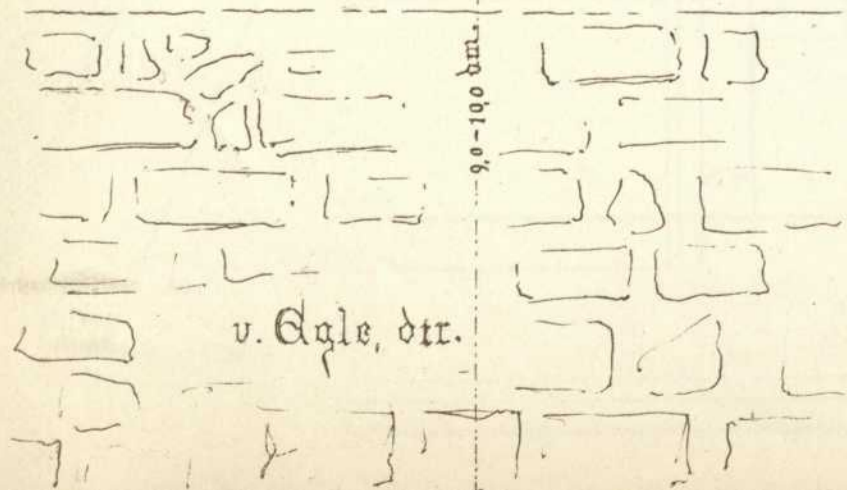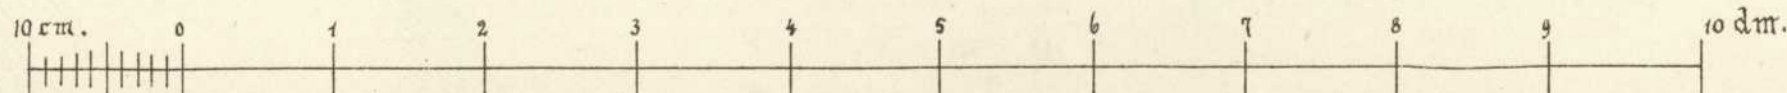

v. Ggler, dir.

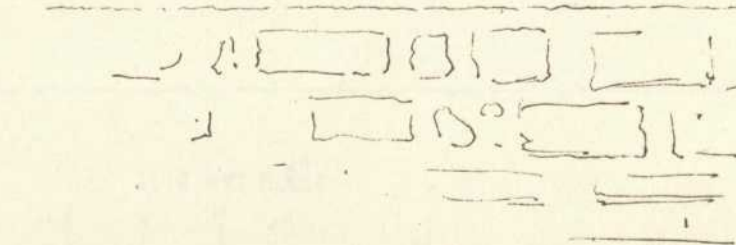

Baugewerkschule Stuttgart 1874.
Ausg. u. gez. v. J. Burr.