
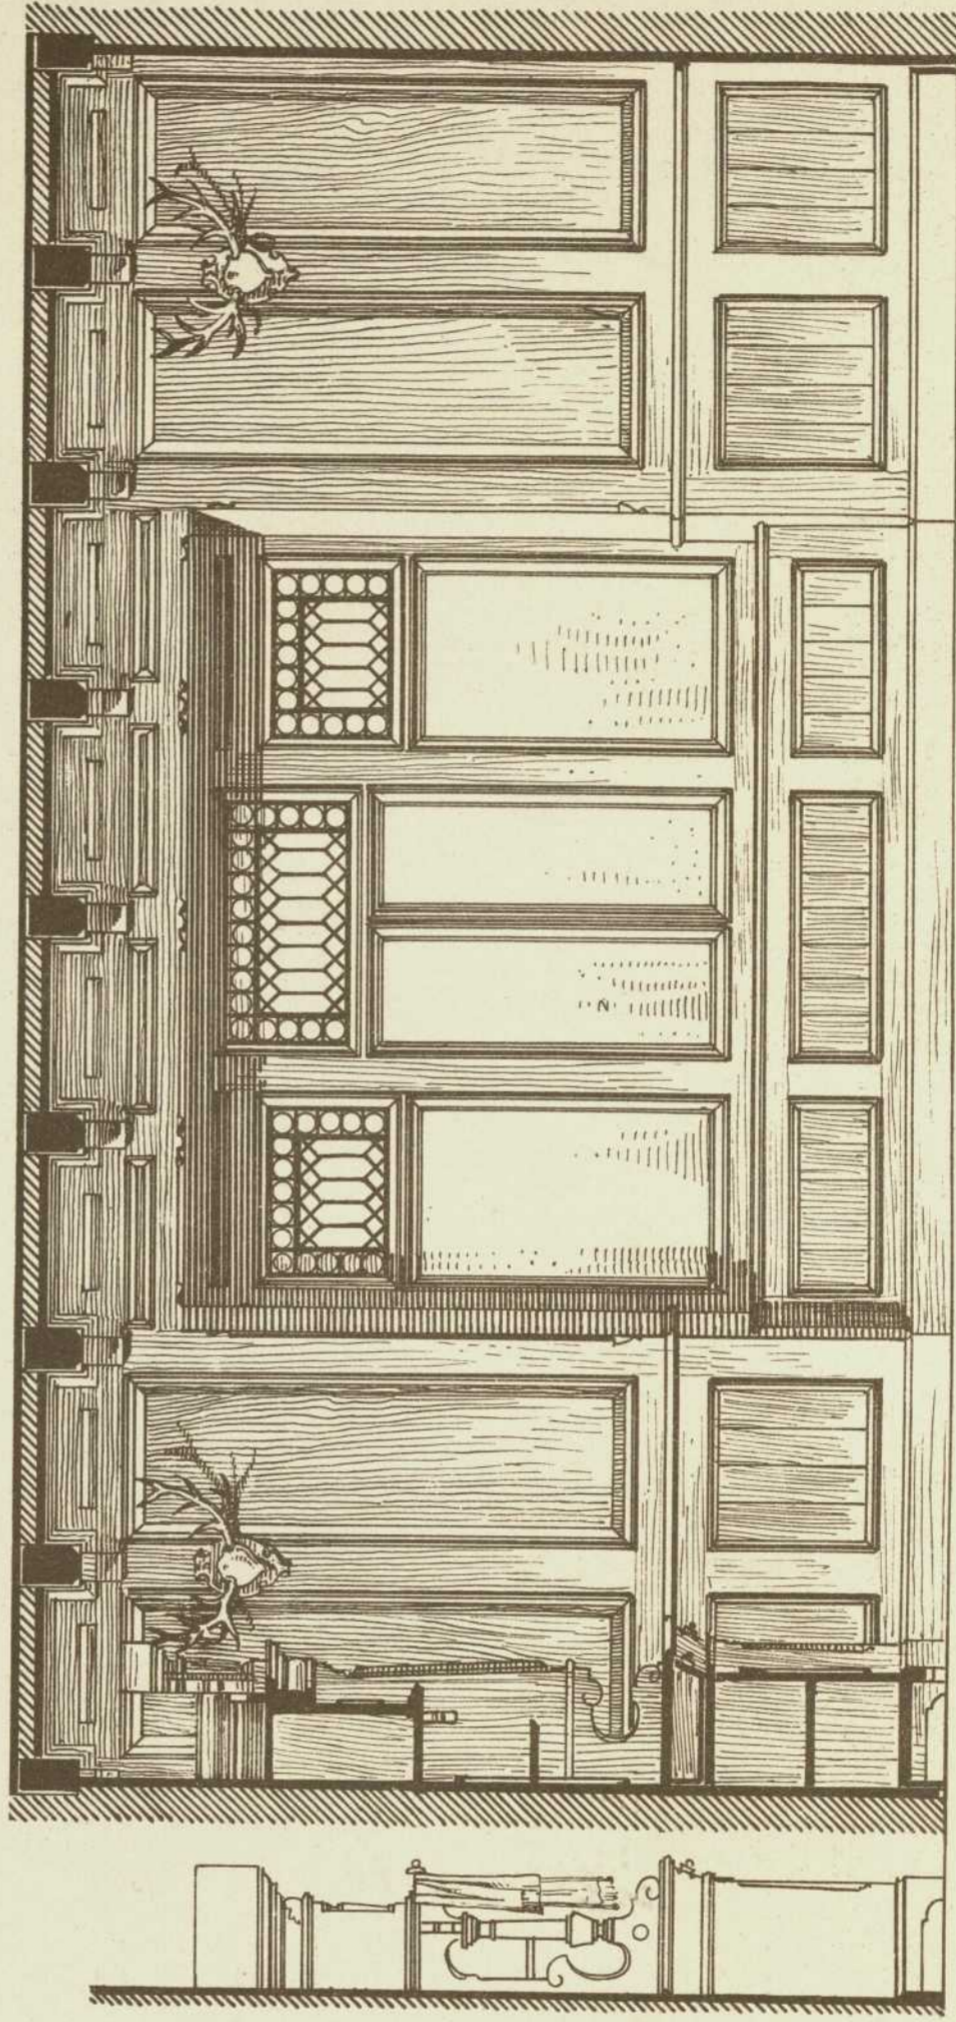


Sagd-Chatet Münster. - Salon. - Architekt: Jacques Gros in Zürich.

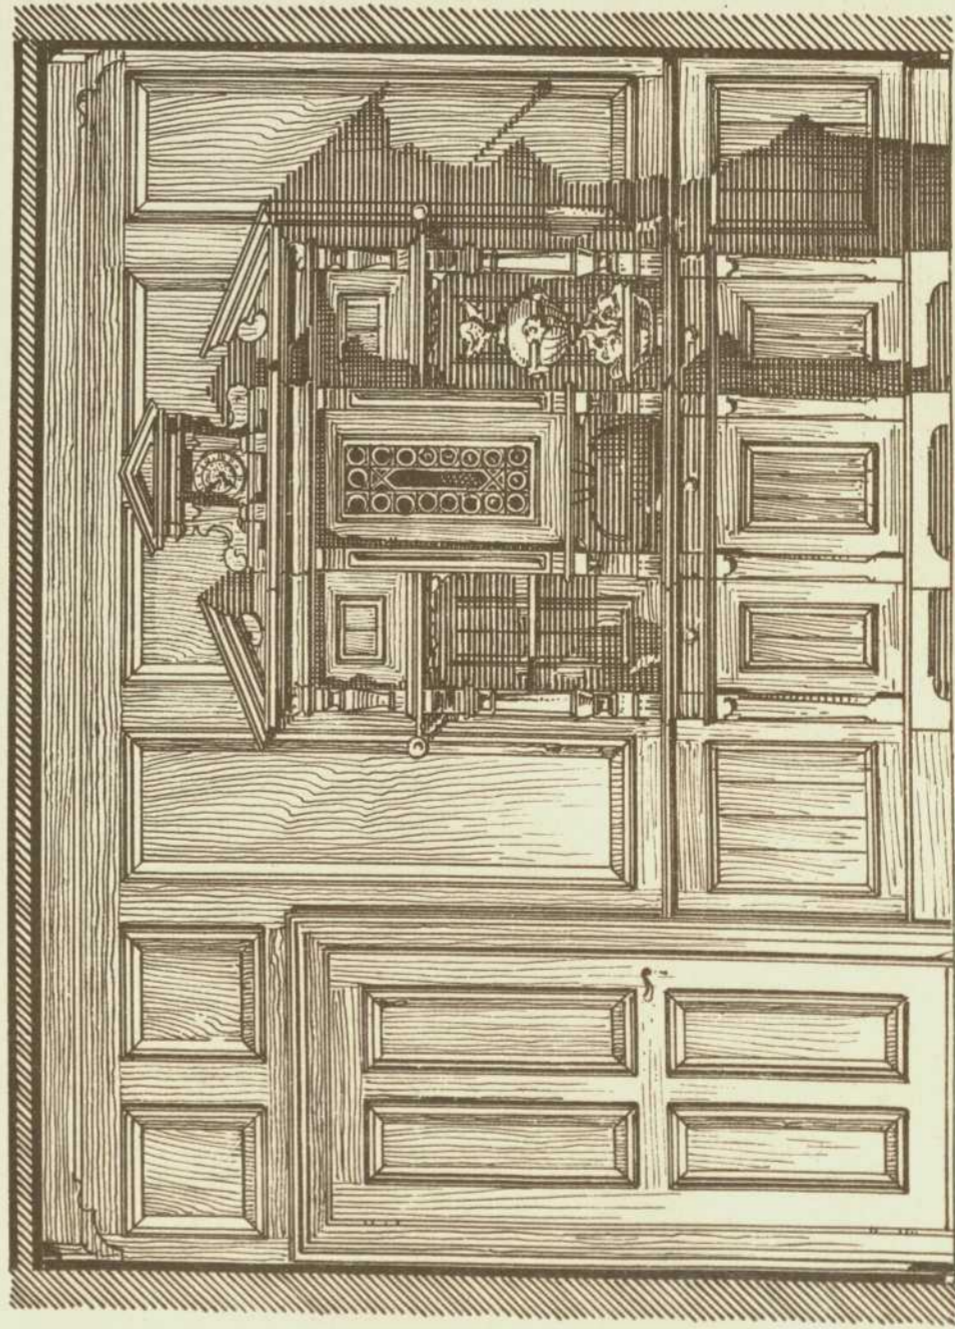

Verlag von Konrad Wittwer in Stuttgart.

Lith. Anst. v. A. Gatterricht.