
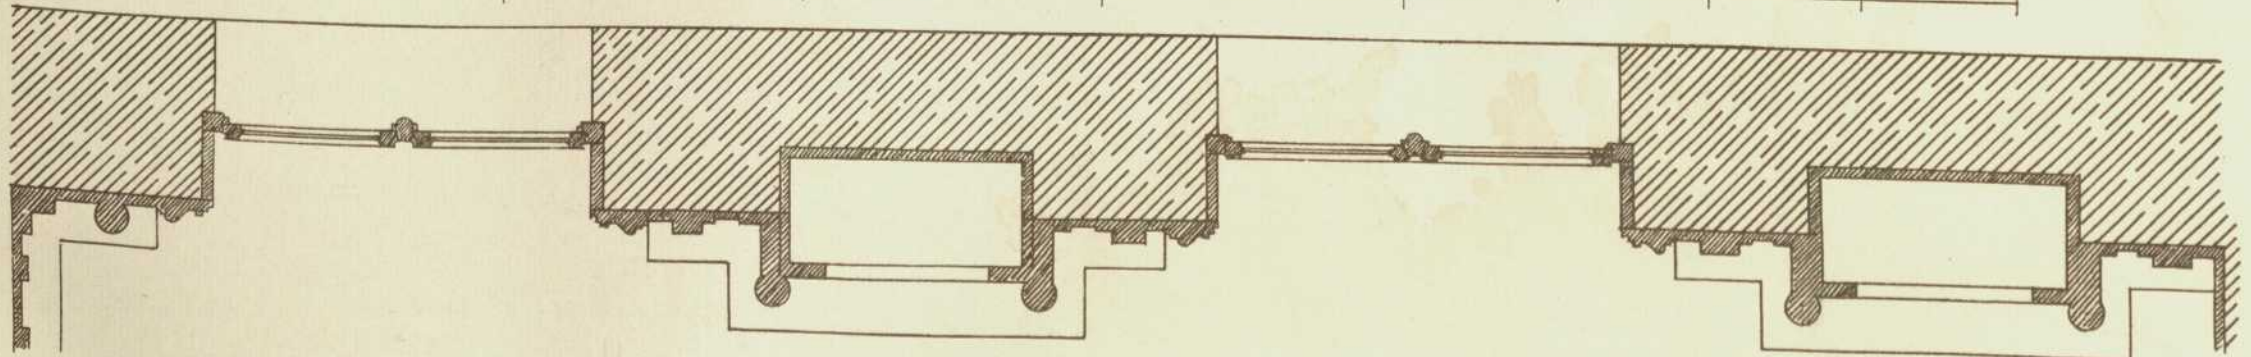
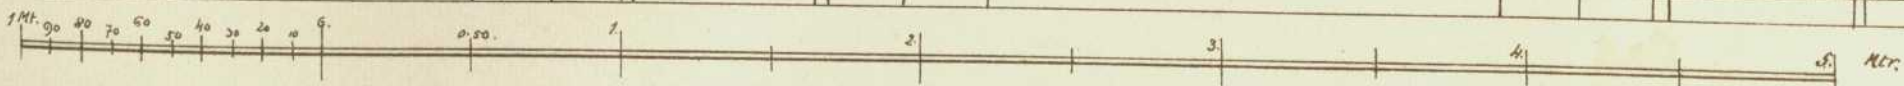
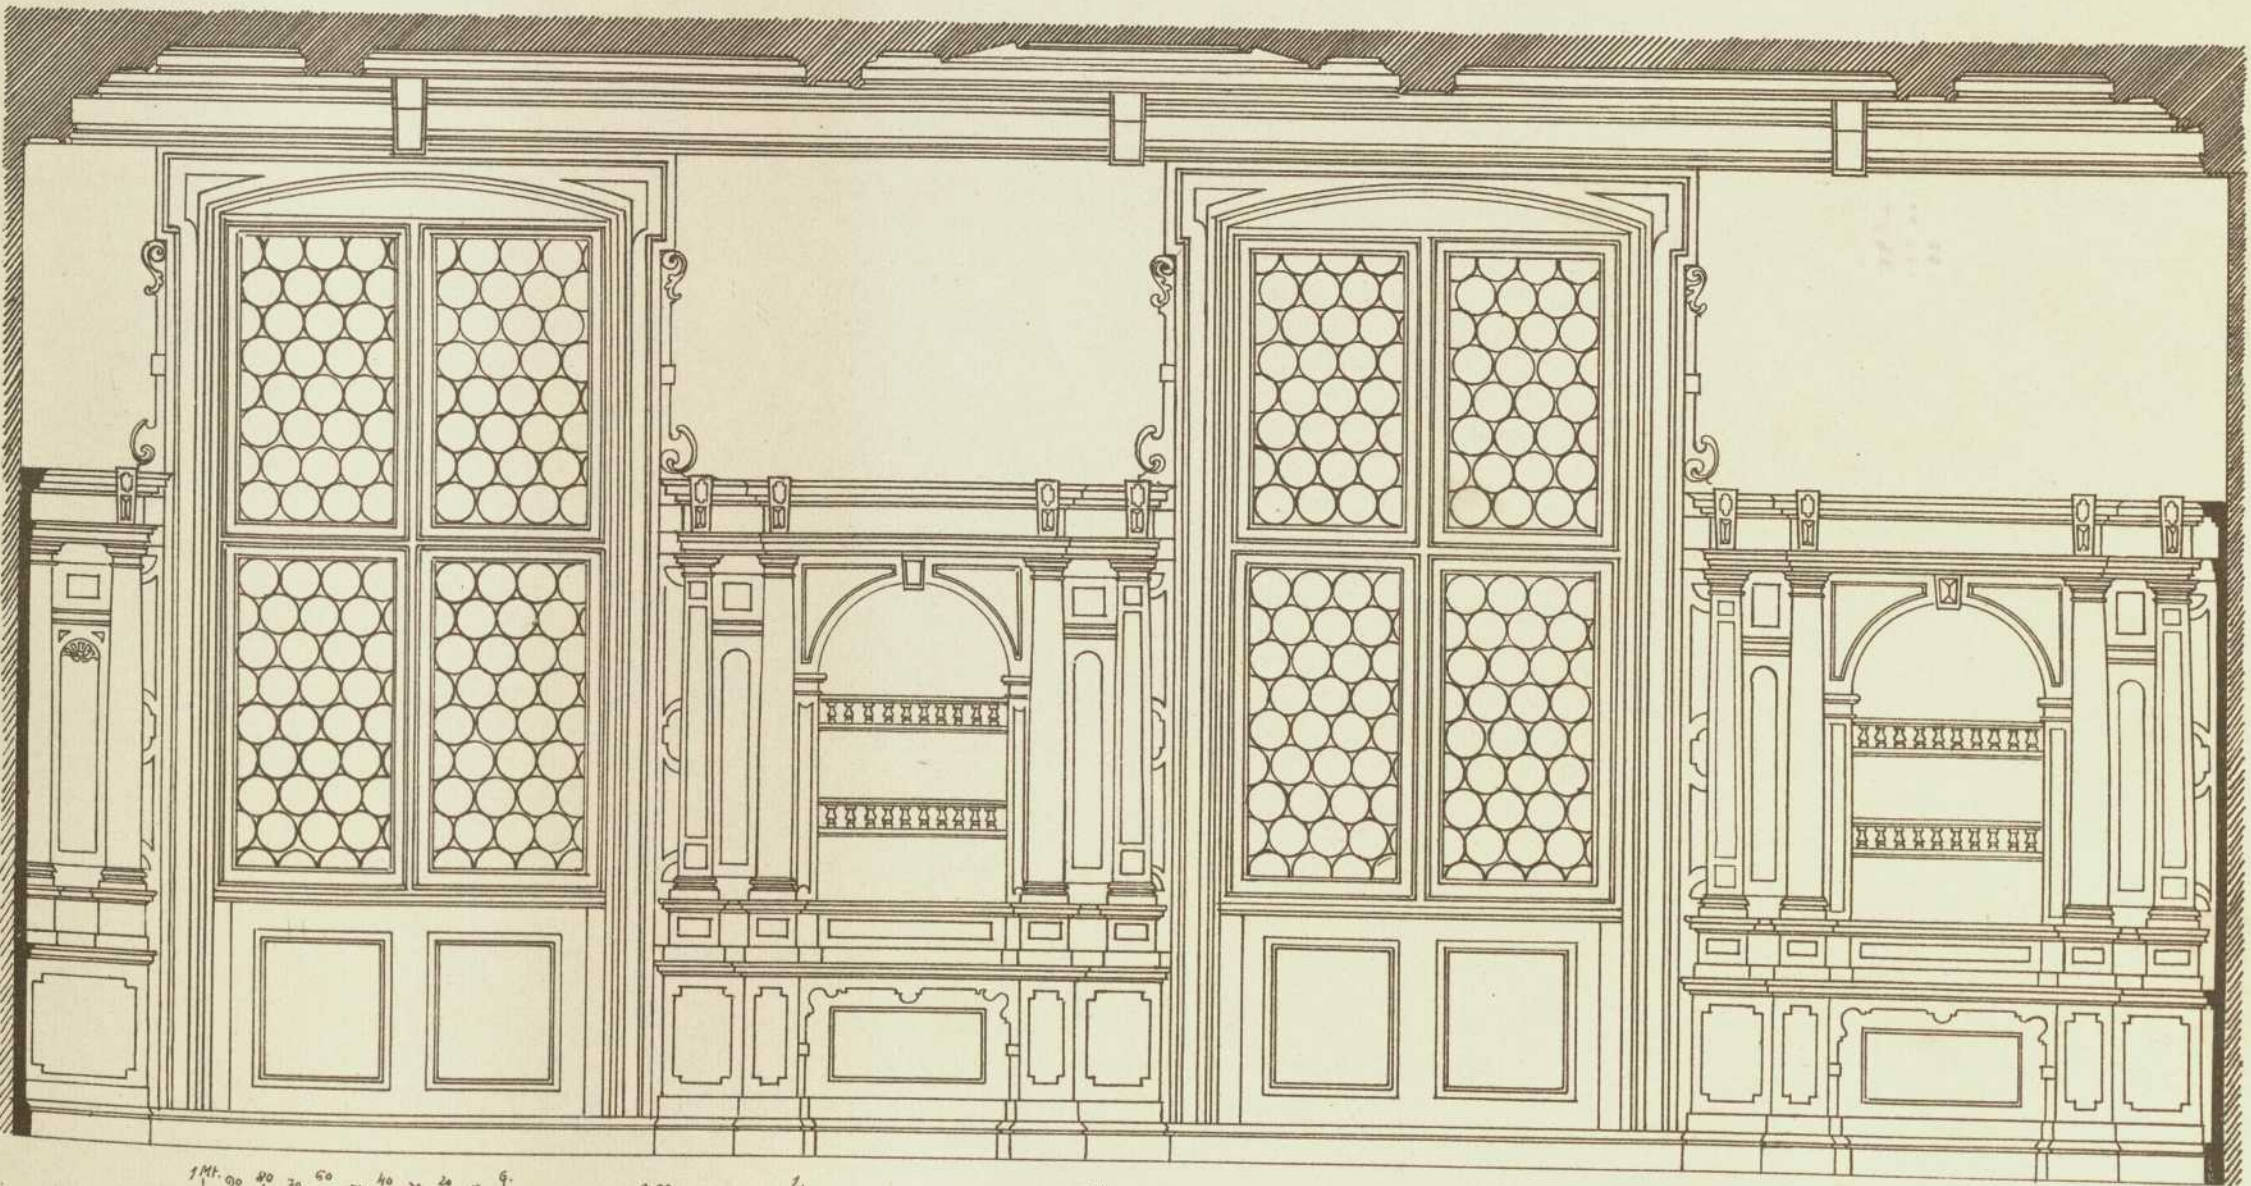


Speisezimmer im Hause des Herrn F. Seitz in Nuernberg.

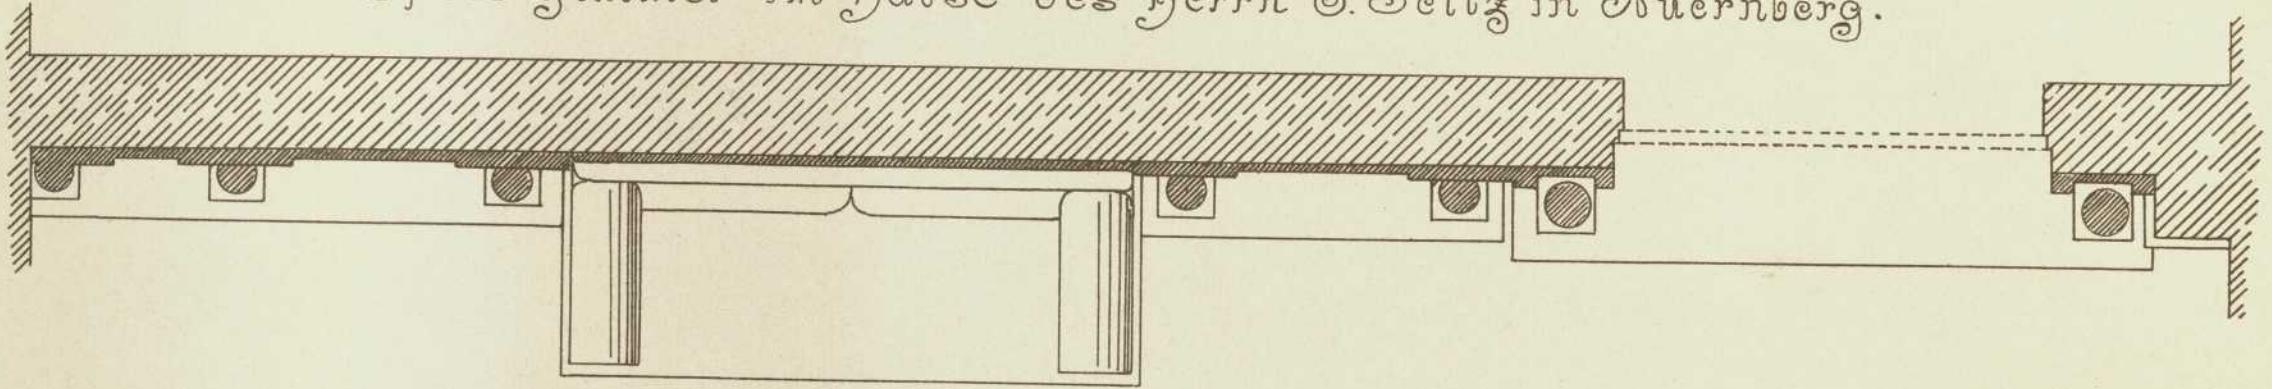

Architekt: Chr. F. Binderer in Nuernberg.