


Rathhausbau
in
Graz.

Größer
Sitzungssaal.

Ansicht
gegen den
Hauptplatz

Architekt:
H. H. Baurat
A. v. Wielemans
in
Wien.

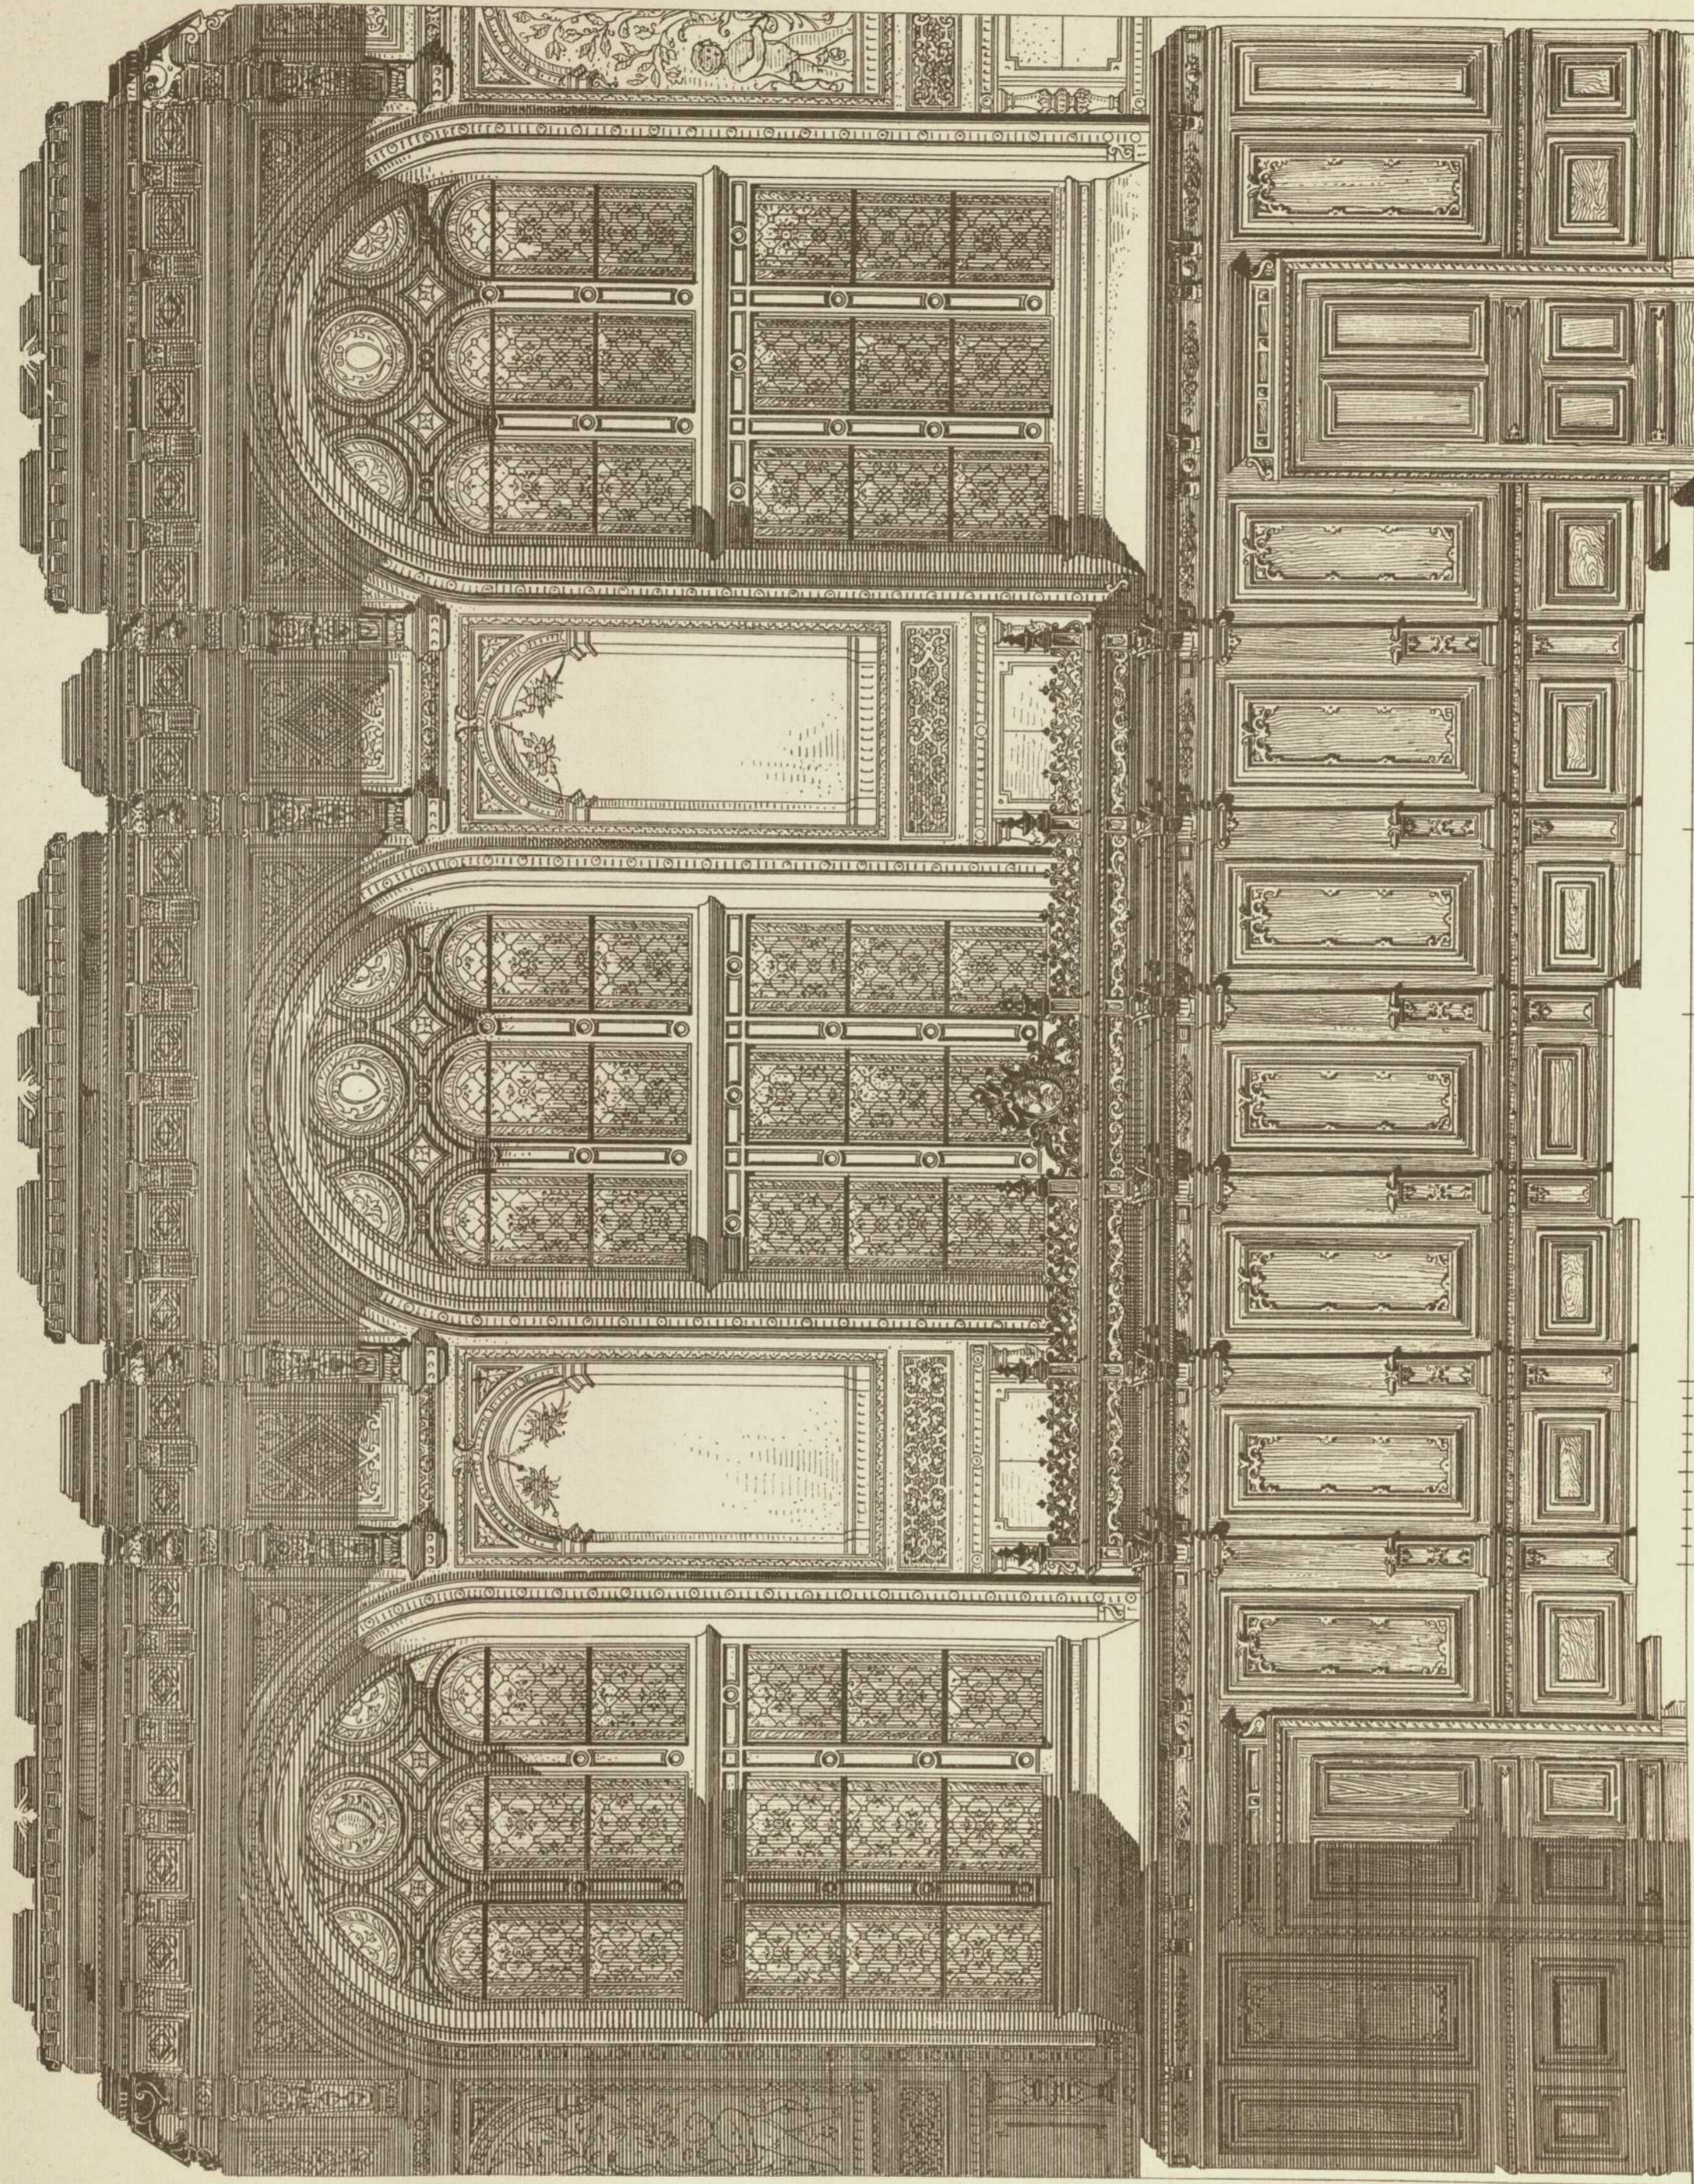

Lith. Anst. v. A. Gatternicht.

Verlag von Konrad Wittwer in Stuttgart.