





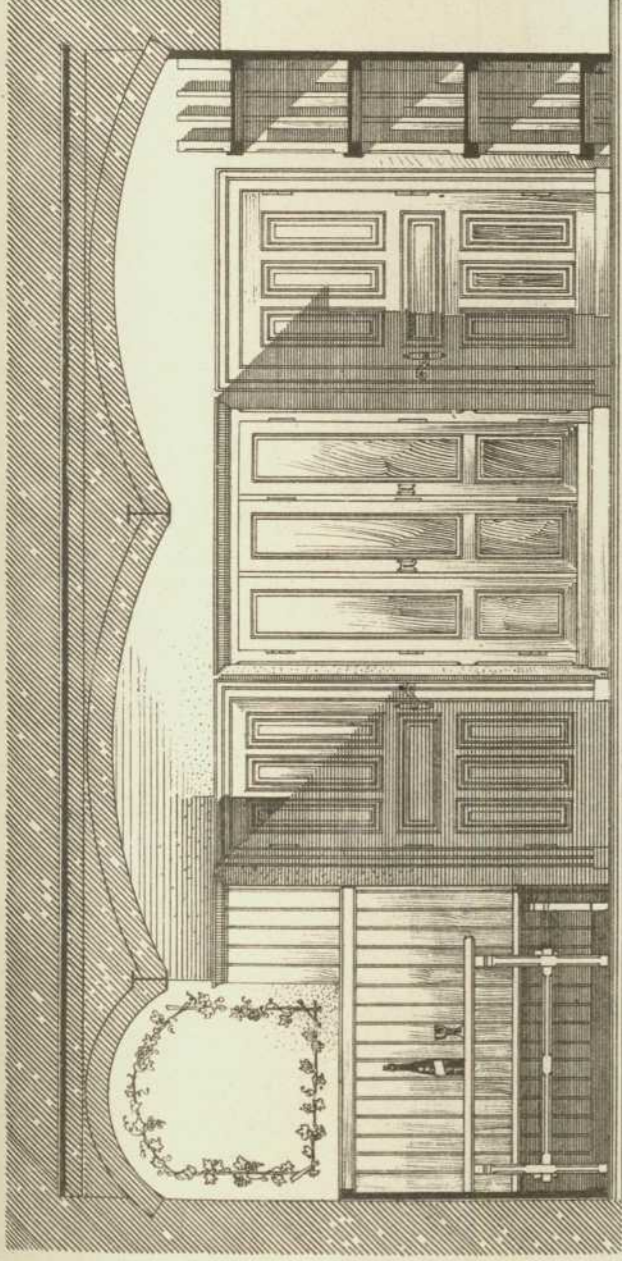


Wand-D.


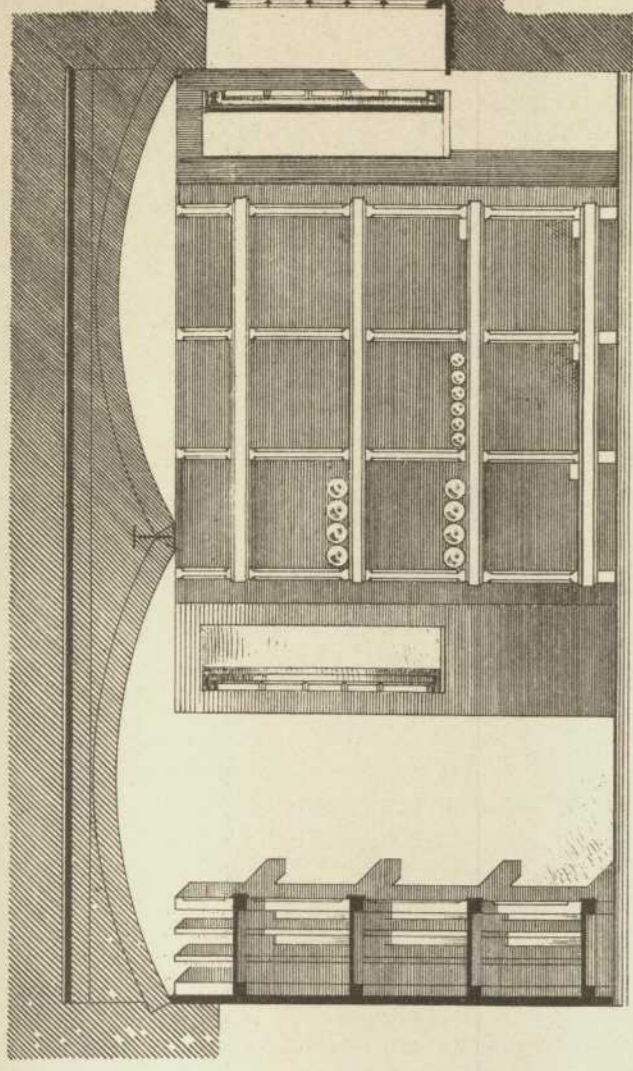

Wand-C.

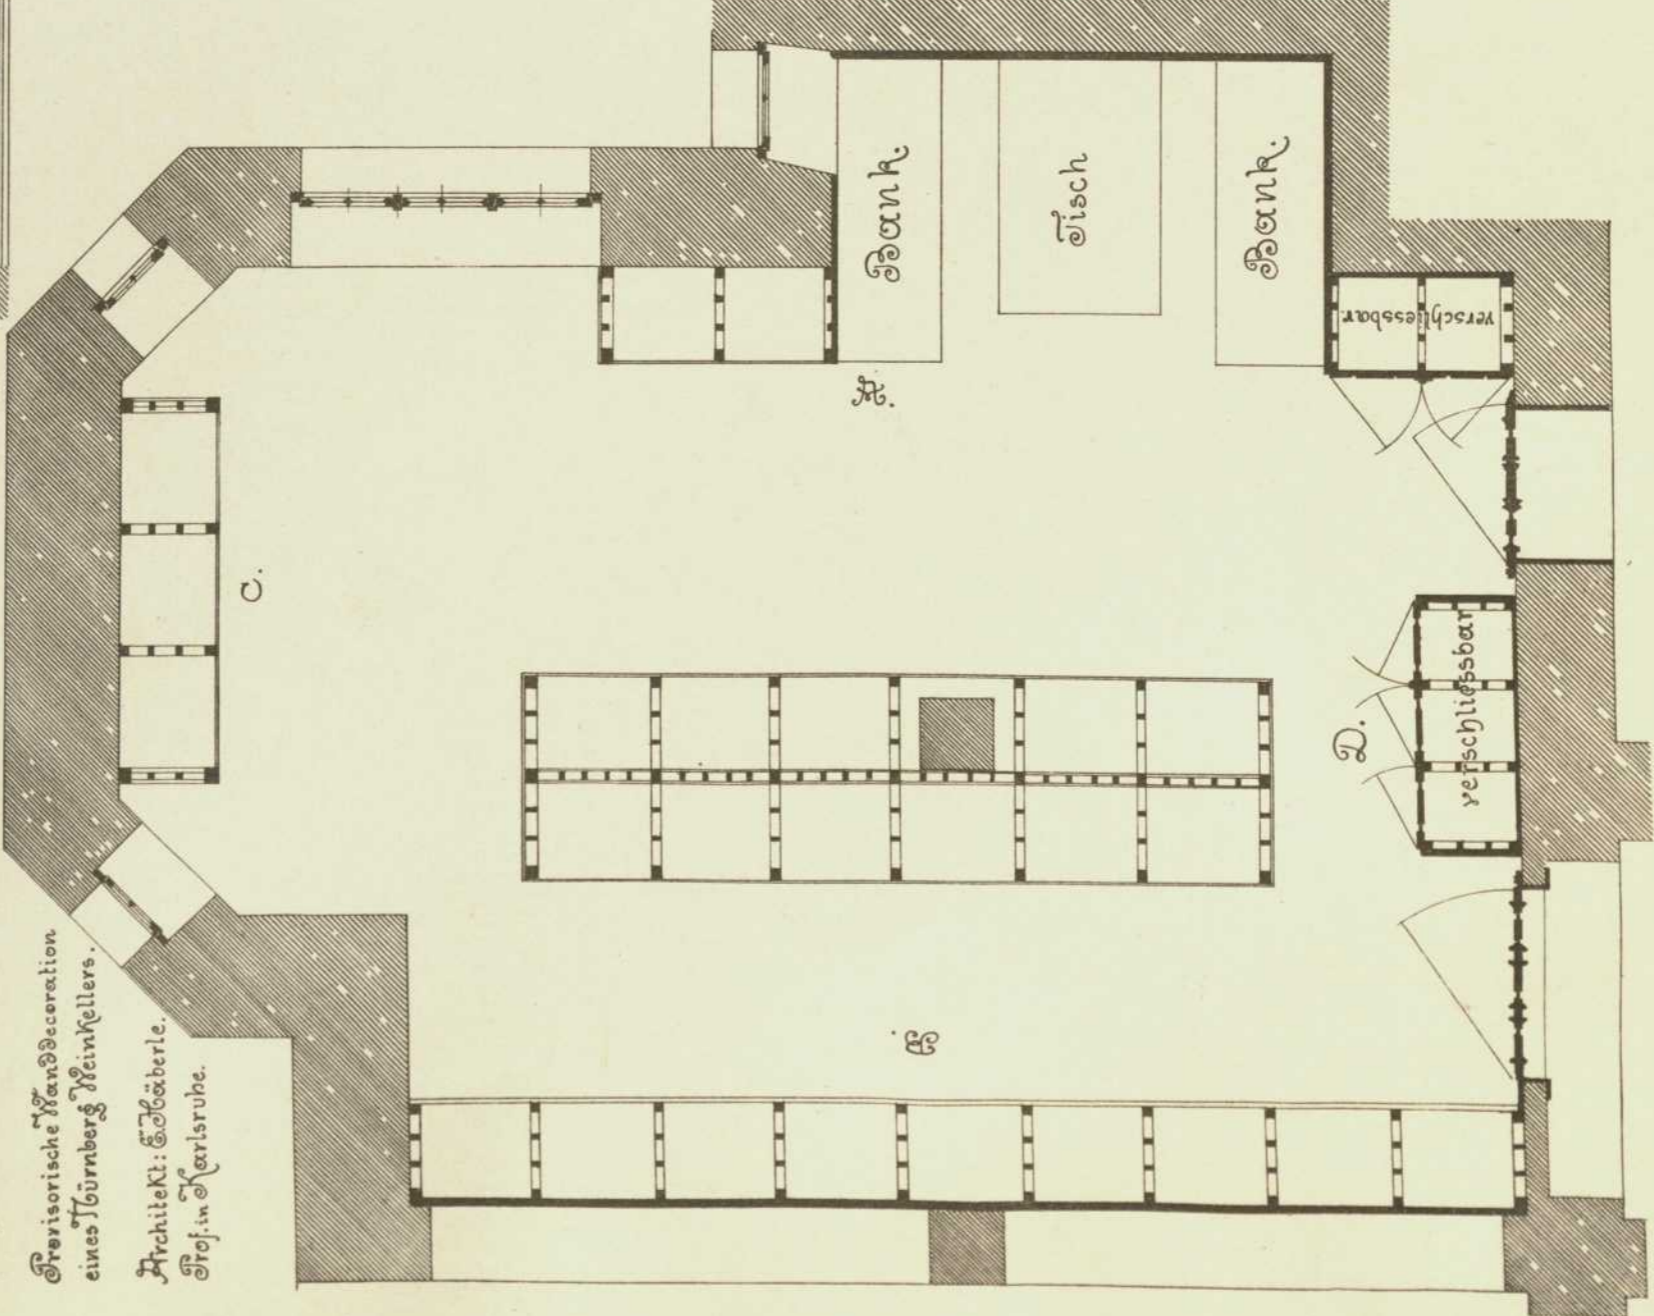

C.

B.

A.






verschließbar


verschließbar

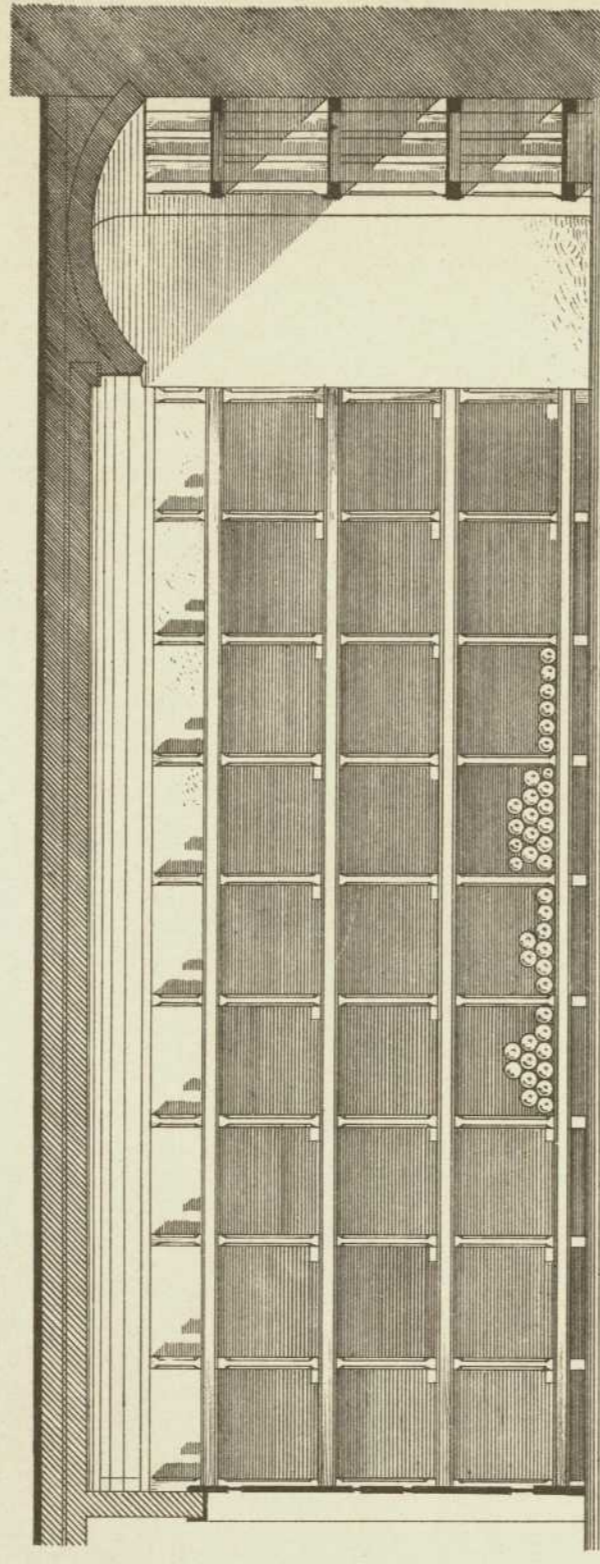

Wand-E.

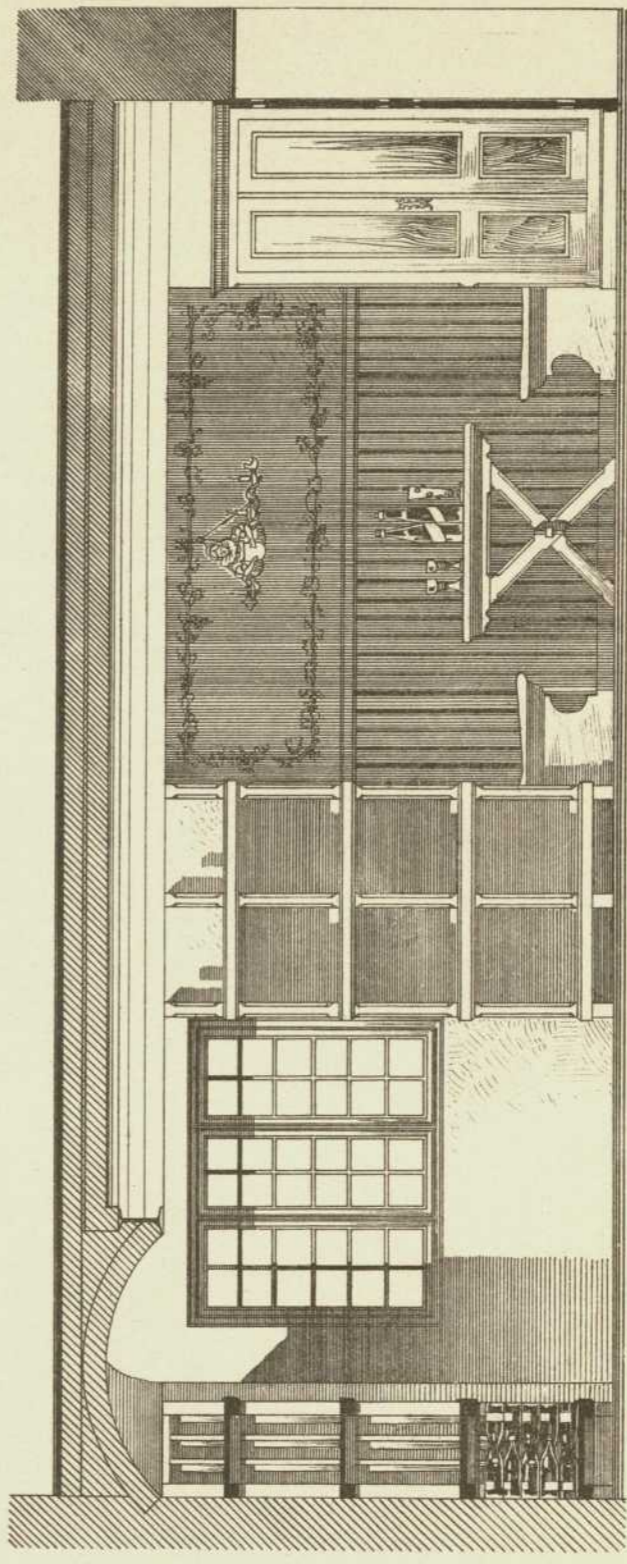

Wand-F.

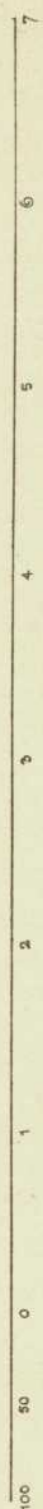

Verlag von Konrad Wittwer in Stuttgart.

Lith. Anst. v. A. Gattermicht.