


DER INNERE AUSBAU.

T. 62.

Wohnhaus des Herrn Franz Lipperheide  
in Berlin.

Diele im Erdgeschoss.

Langwand gegenüber der Terrasse.

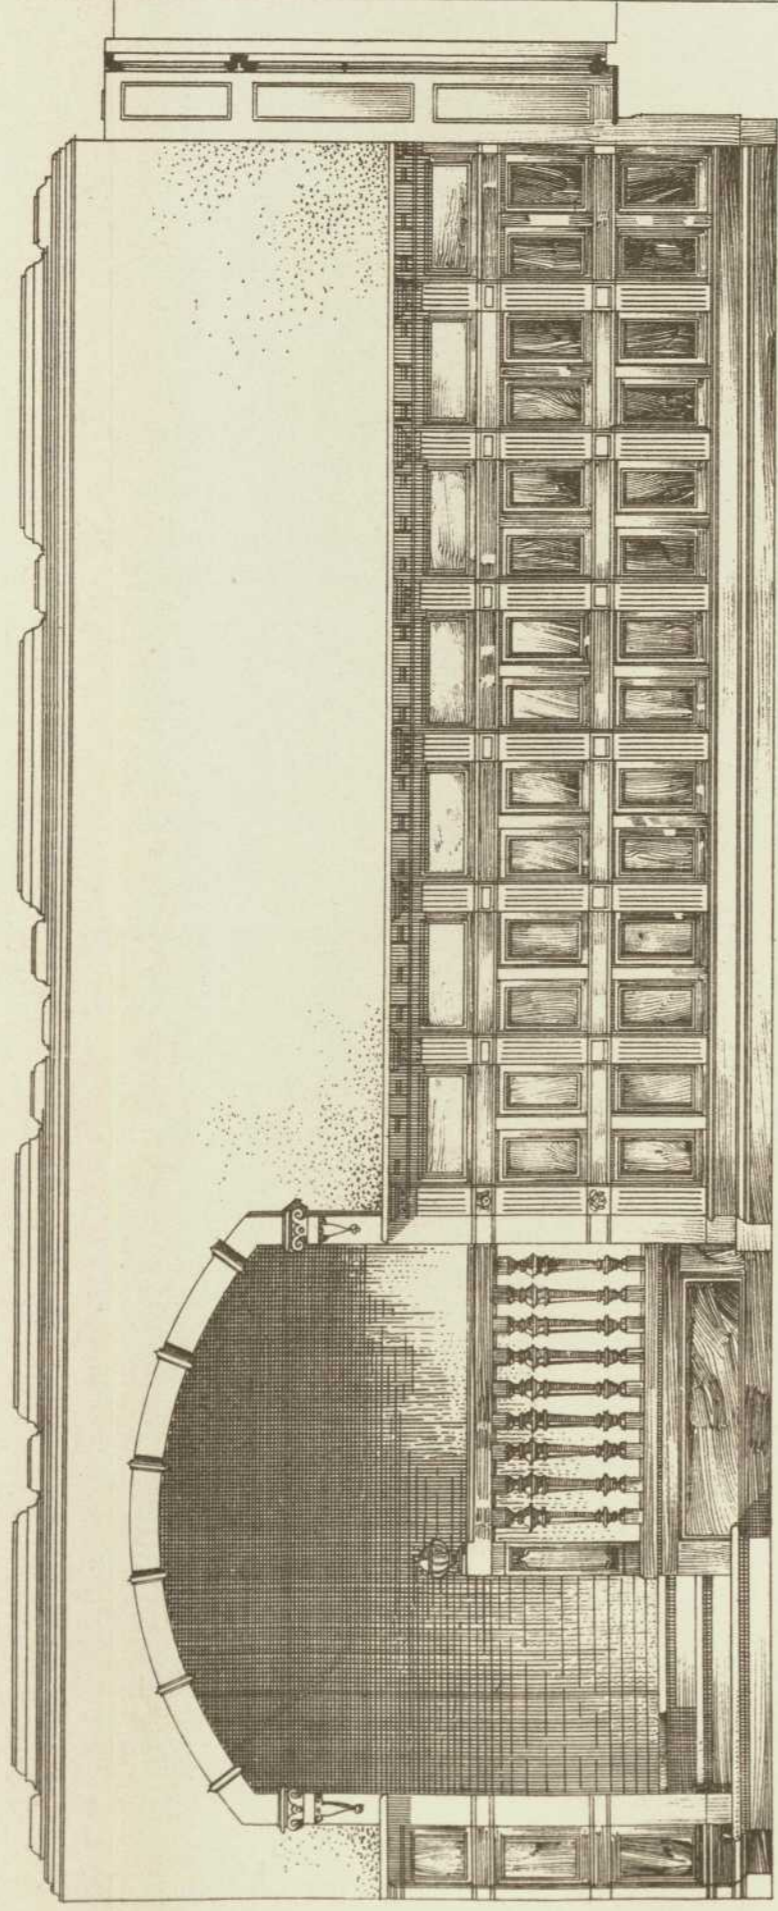


Kaminwand.

Architect Hof. Gütigen Tischhoff  
in Karlsruhe. 1/20.




100 50 0 1 2 3 4 5 9 m.

Langwand gegenüber die Treppe.

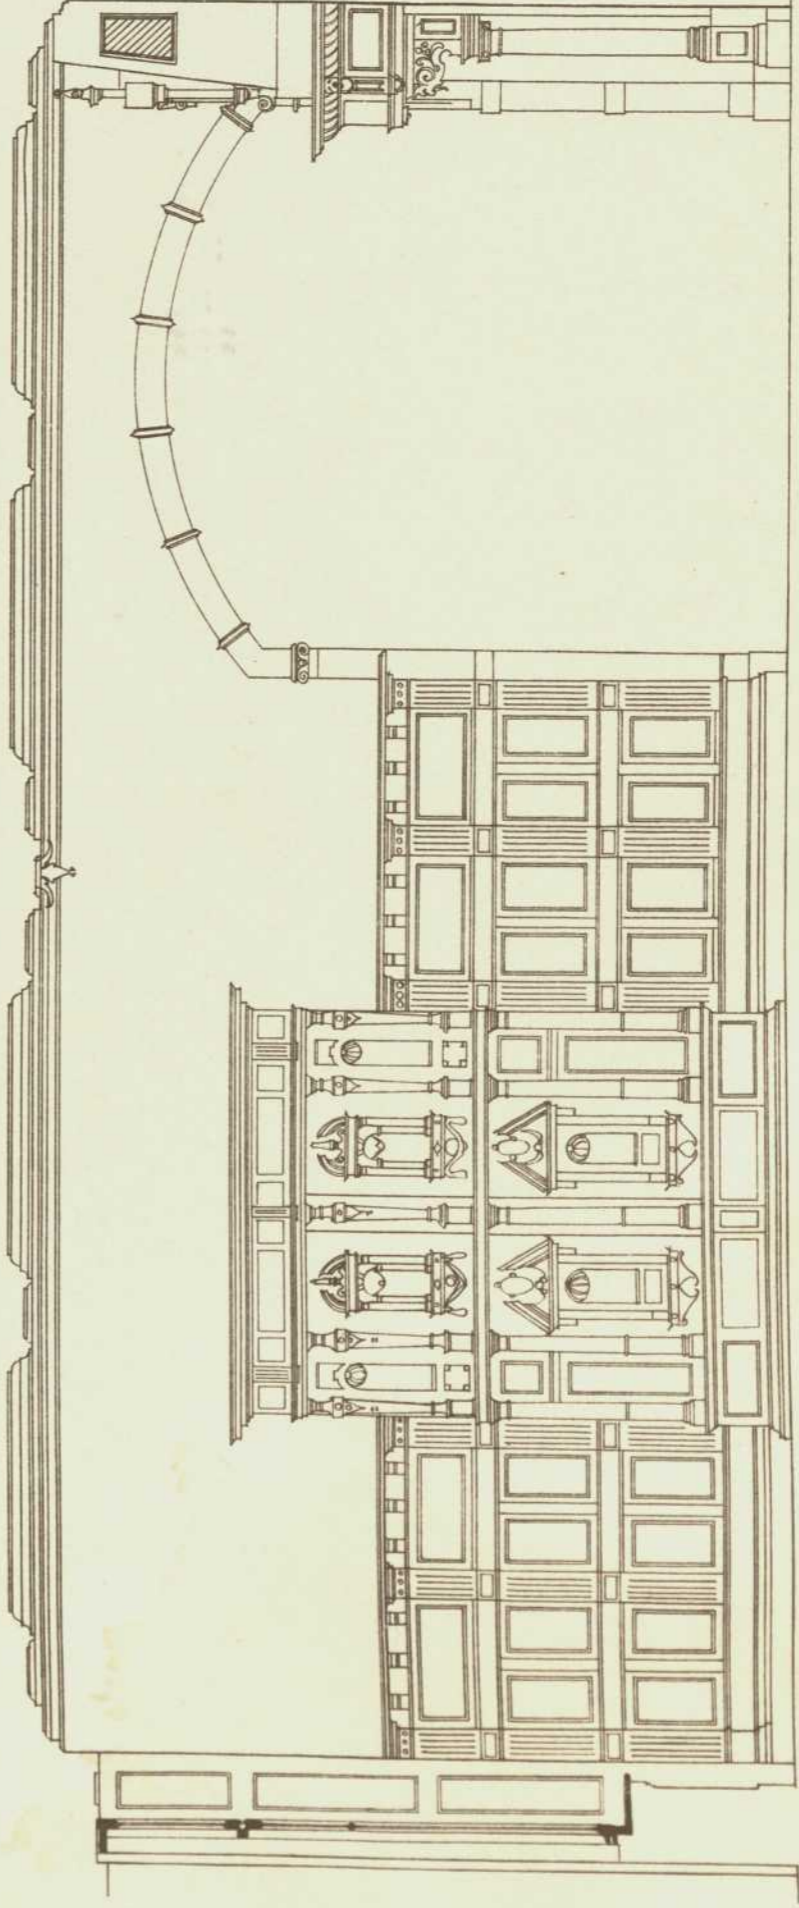

Fensterwand.

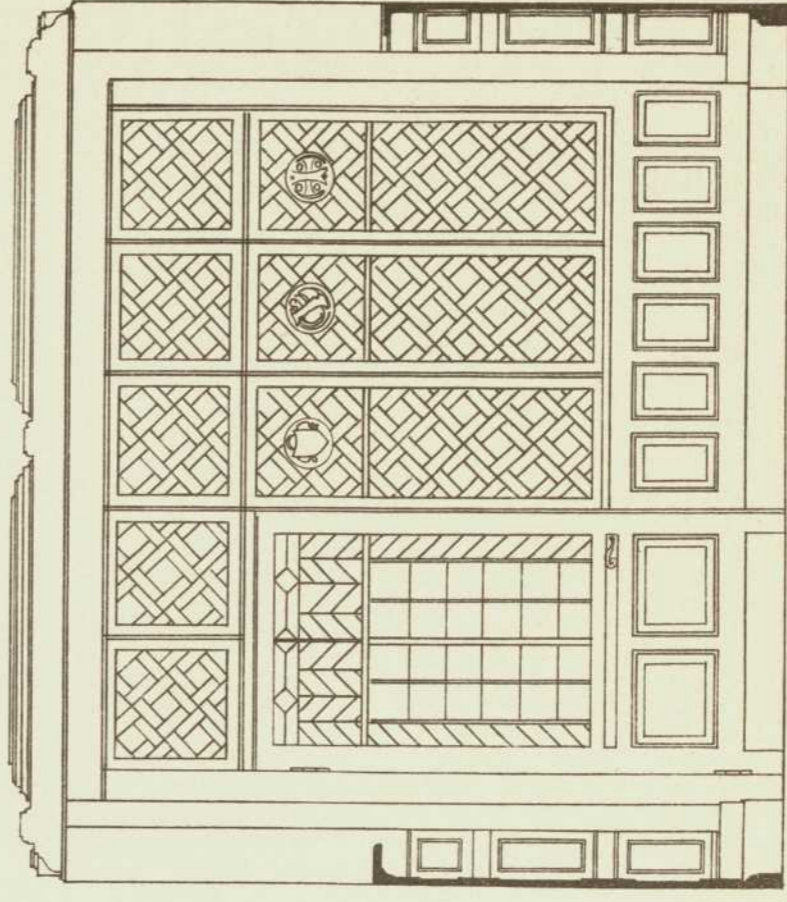

Verlag von Konrad Wittwer in Stuttgart.

Lith. Anst. v. A. Gatterricht.