



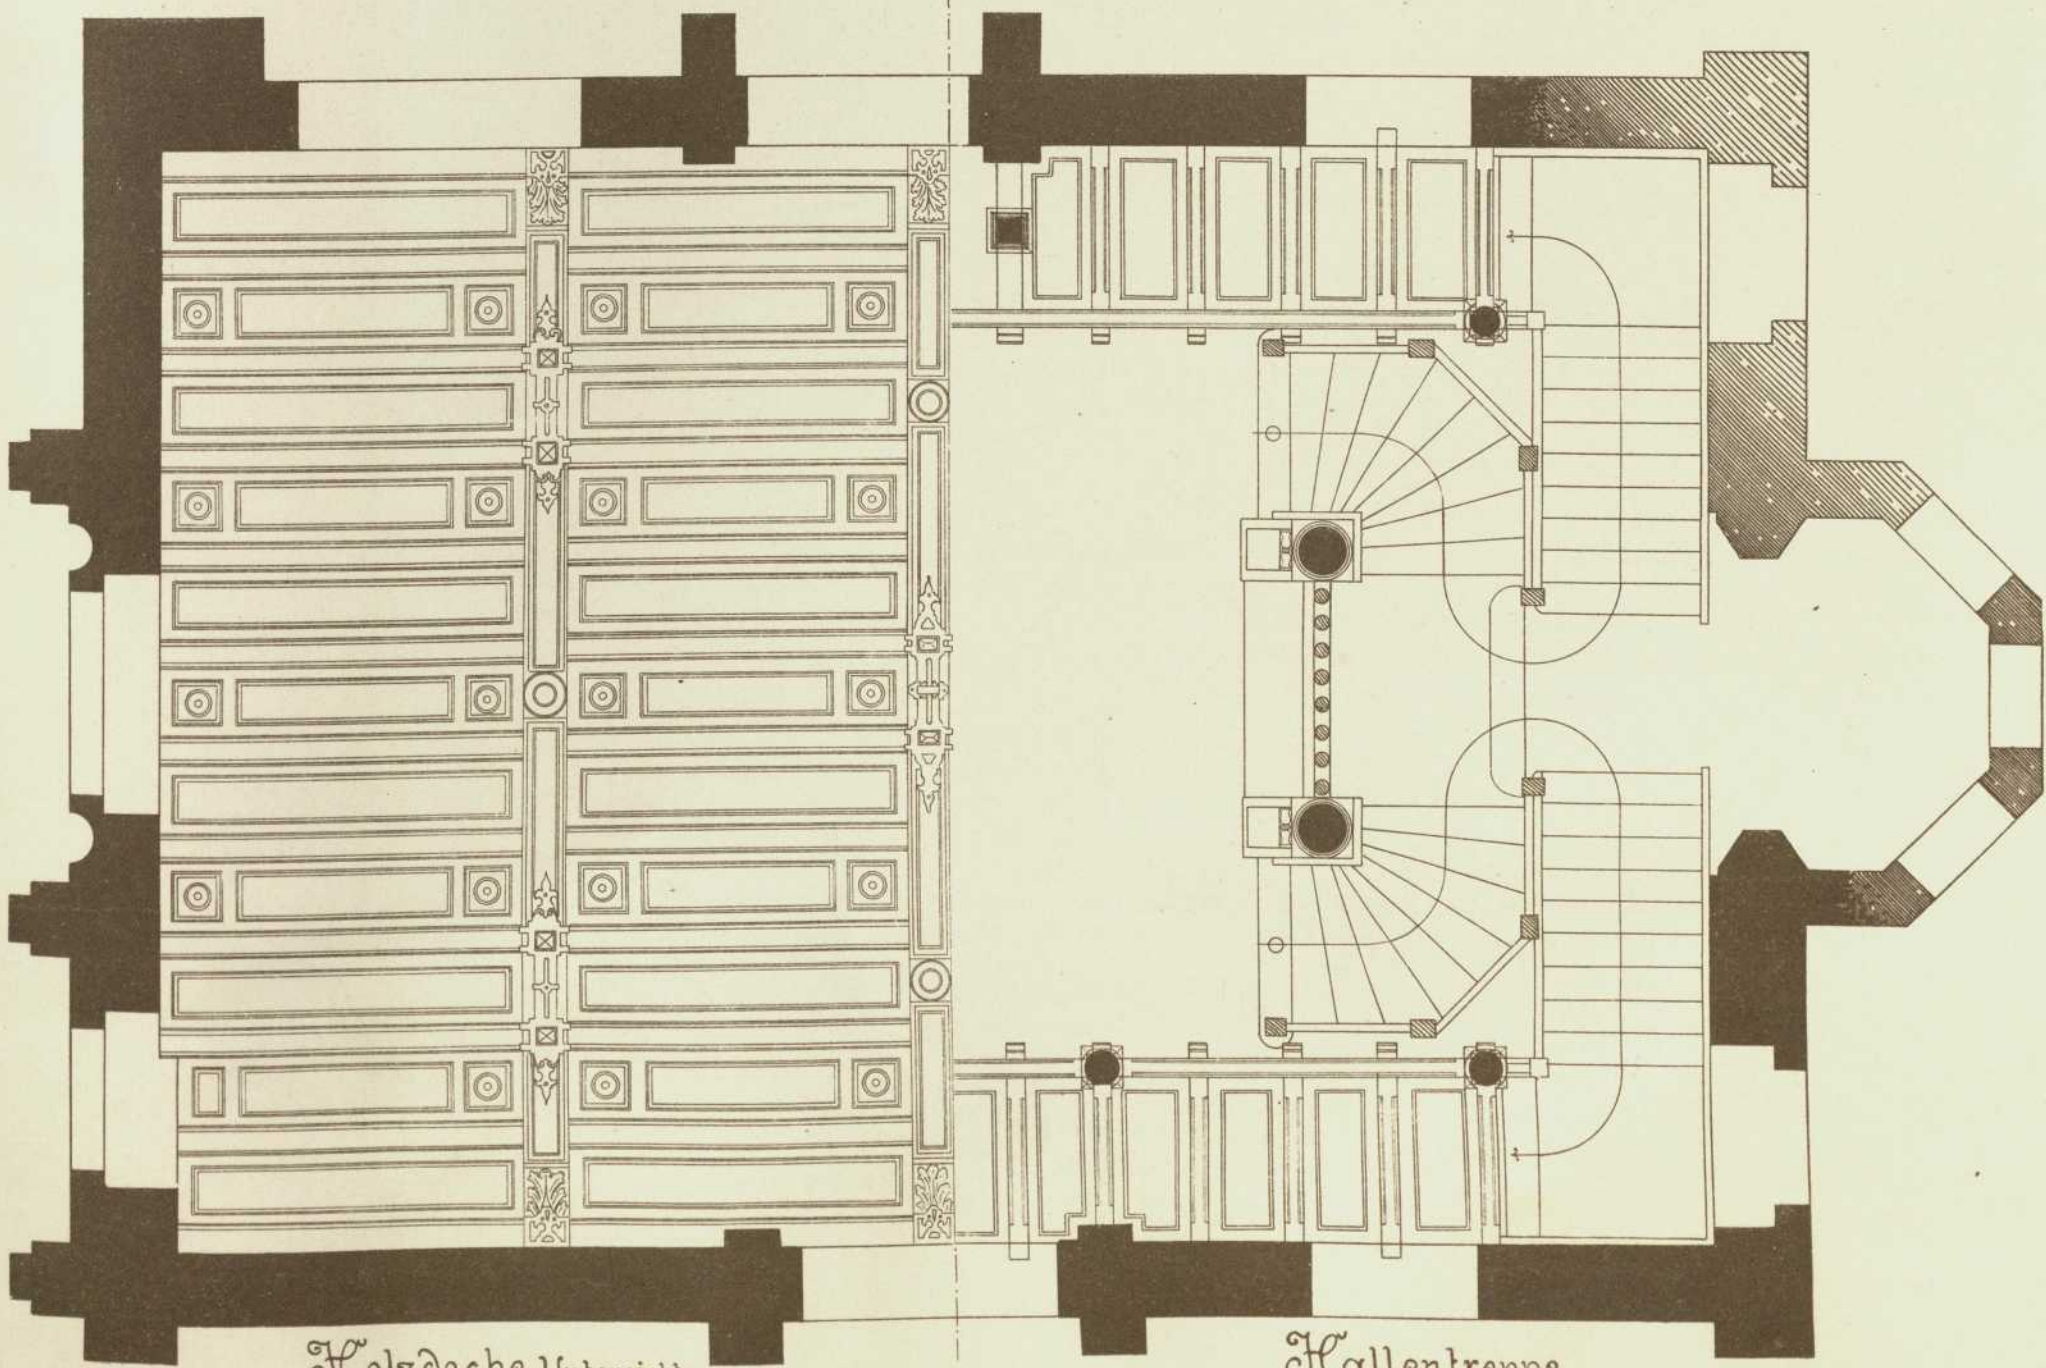

Schloss Borsdorf -
Halle.

siehe Taf 75 u. 76.

Architect: Prof. Dr. Haupt
in Hannover. -

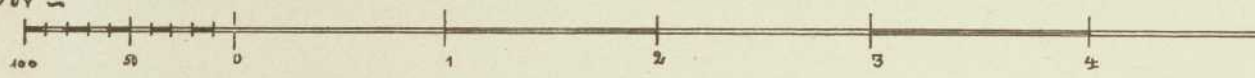

Holzdecke Untersicht.

Hallentreppe.