


Schloss Biesedow.
Halle

siehe Taf. 74 u. 75.

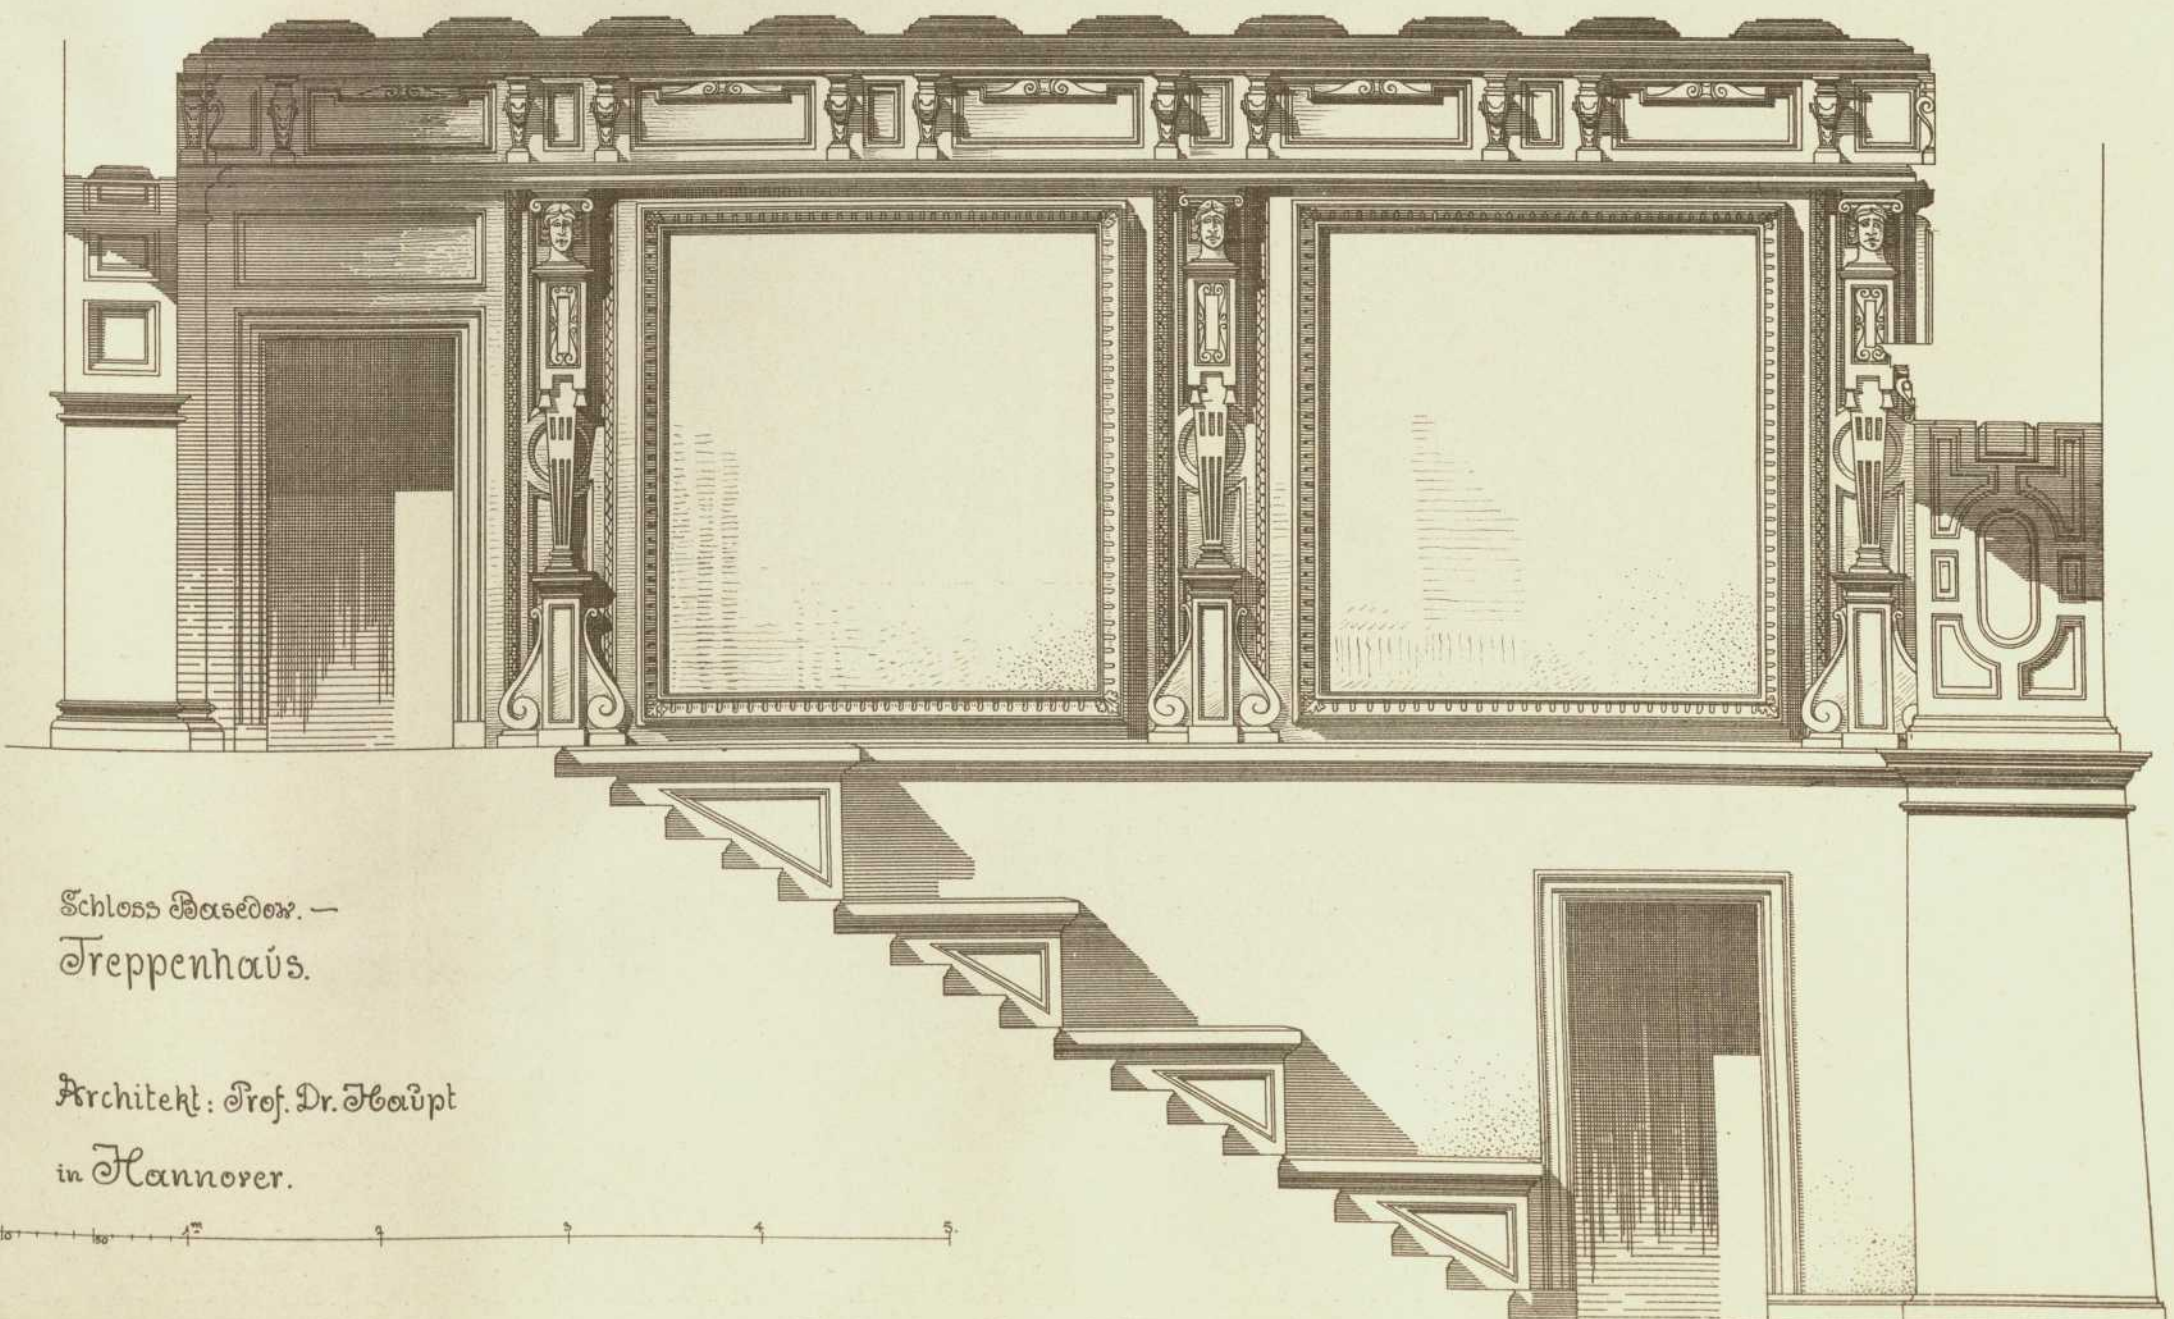

Schloss Biesedow. —
Treppenhaus.

Architekt: Prof. Dr. Haupt
in Hannover.

