




Musik-
Tribüne.

Festsaal im Haus v. Lipperheide in Berlin
Architekt: Prof. Eugen Bischoff in Karlsruhe.
siehe auch Taf. 81.

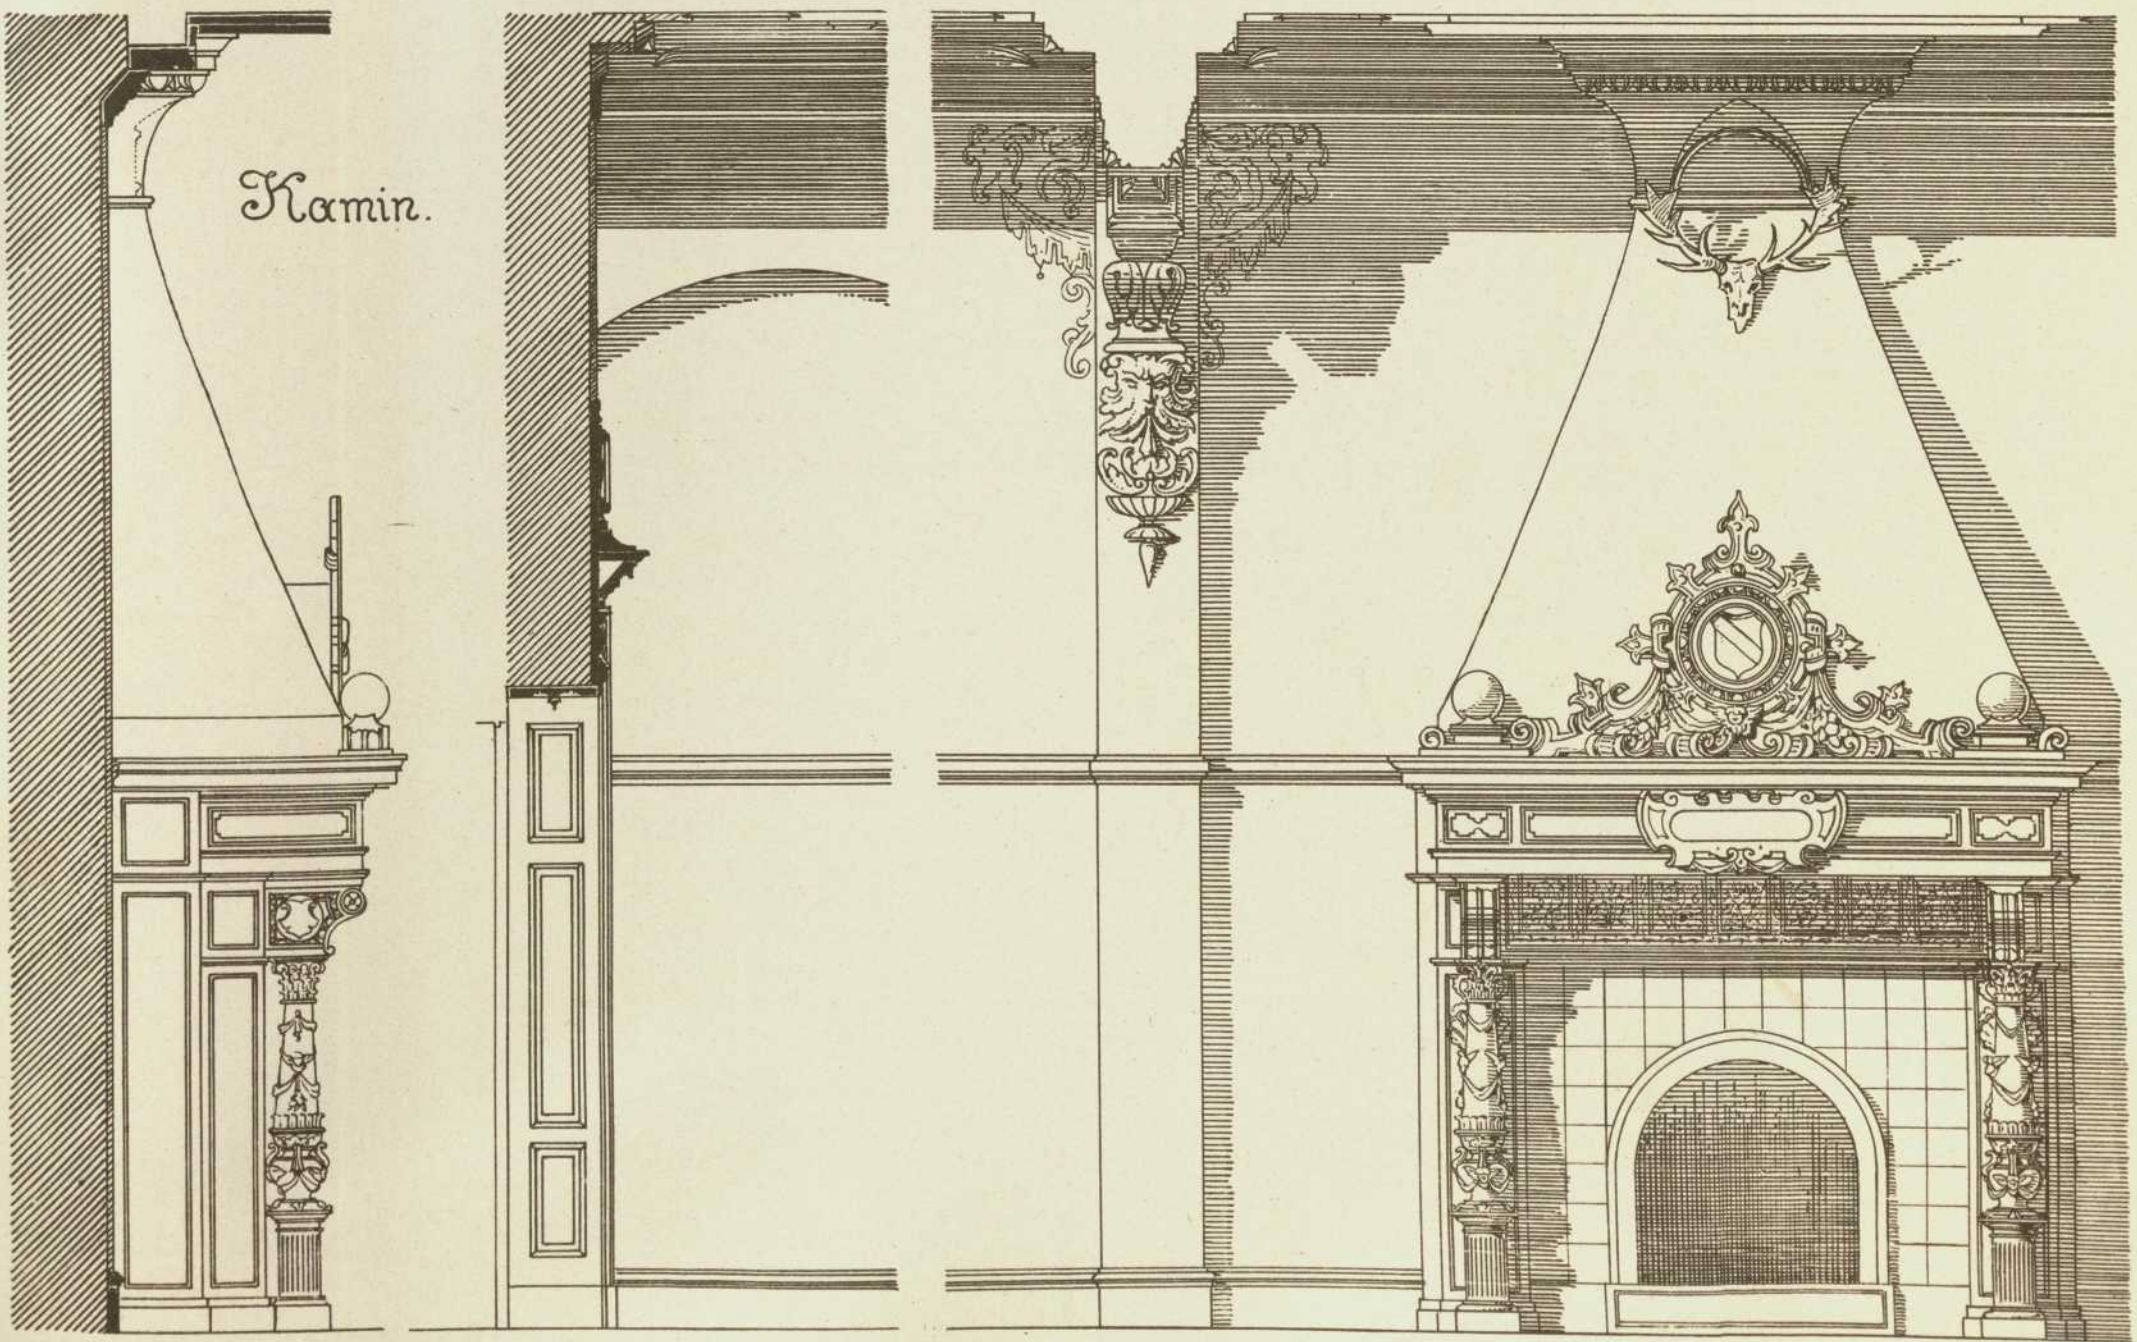

Kamin.

