


Persistenter Identifier:	1544108690212
Titel:	Der innere Ausbau des bürgerlichen Wohnhauses etc.
Autor:	Häberle, Ernst
Ort:	Stuttgart
Maße:	100 Taf. in Mappe
Datierung:	1898
Signatur:	1Kc 976
Strukturtyp:	monograph
Lizenz:	https://creativecommons.org/licenses/by-sa/4.0/
PURL:	https://digibus.ub.uni-stuttgart.de/viewer/image/1544108690212/1/
Abschnitt:	Wand- und Deckentäfelungen aus dem Jagdschloss Bless (in der Rhön). Einzelheiten aus dem Schlaf-, Gast- und Toilettenzimmer
Künstler/Illustrator:	Neumeister, A.
Strukturtyp:	illustration
Lizenz:	https://creativecommons.org/licenses/by-sa/4.0/
PURL:	https://digibus.ub.uni-stuttgart.de/viewer/image/1544108690212/15/LOG_0008/



Schnitt A-B Wandtäfelung.

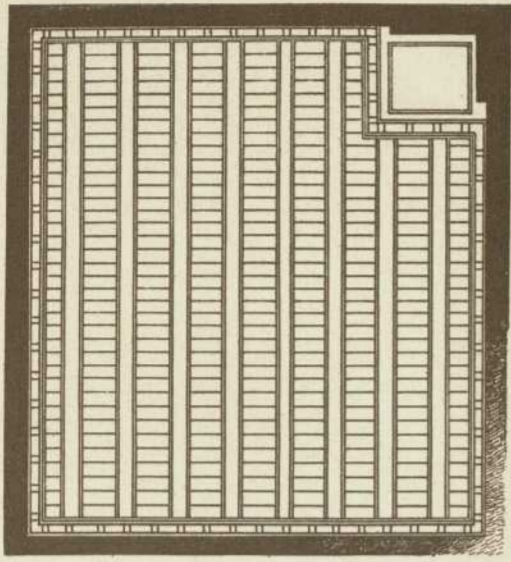


Schlafzimmerdecke.

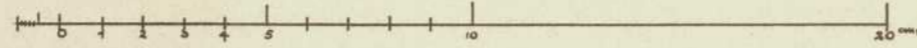


Wand- u. Deckentäfelungen aus Jagdschloss „Bless“ (in der Röhn)

Architekt: Prof. A. Neumeister in Karlsruhe.

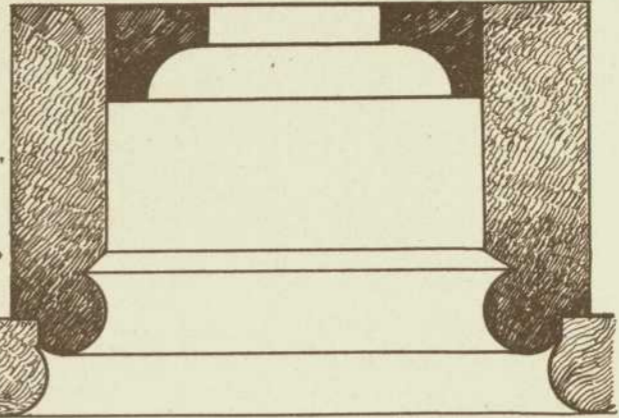


Console.

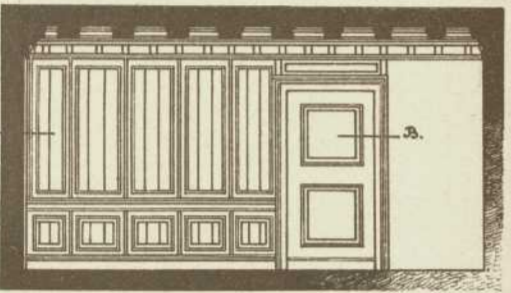


System der Wandtäfelung im Schlafzimmer


Einzelheiten aus dem Schlafzimmer-Gast- u. Toilettezimmer.

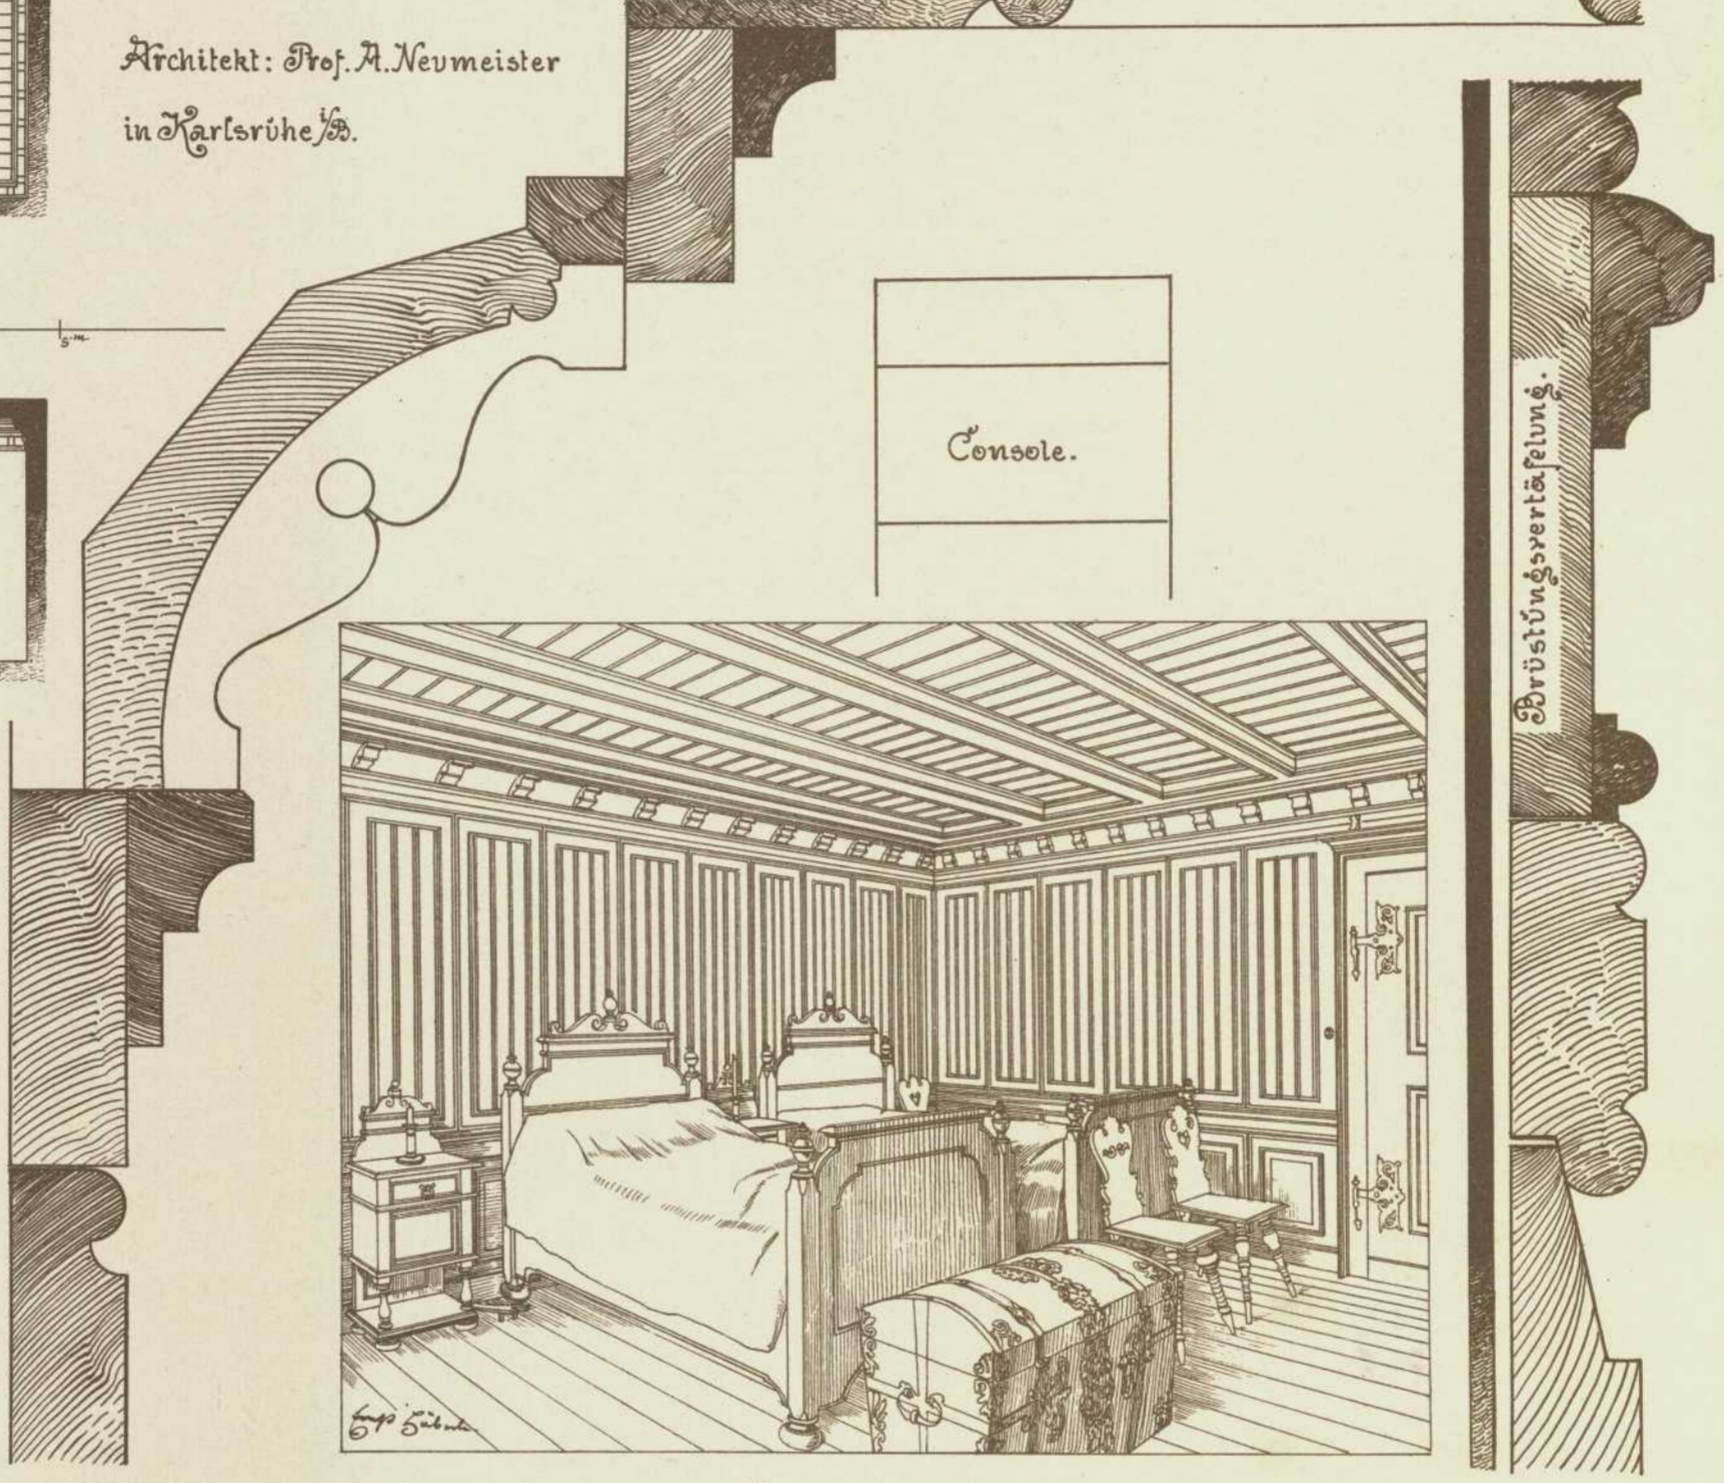


Schlafzimmer.

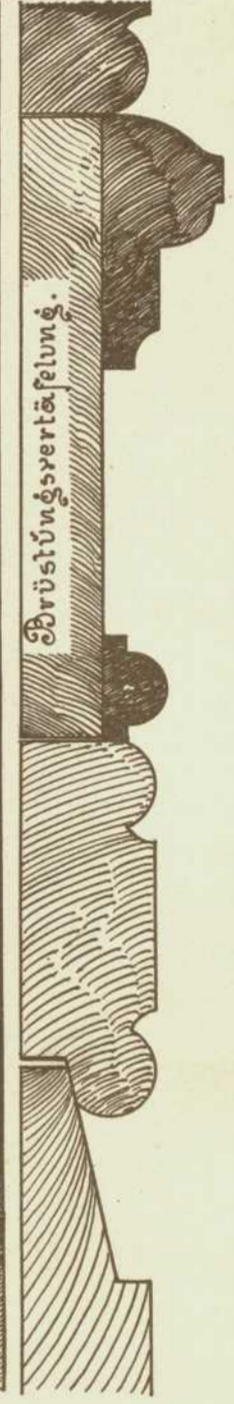

Stützevertäfelung.

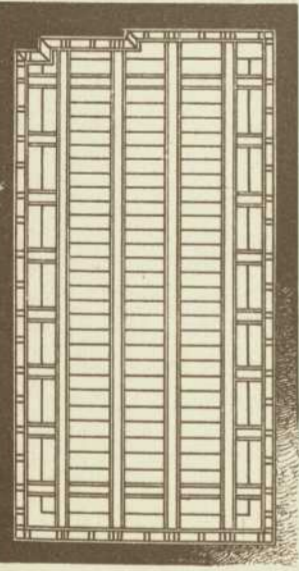


Toilettezimmer.

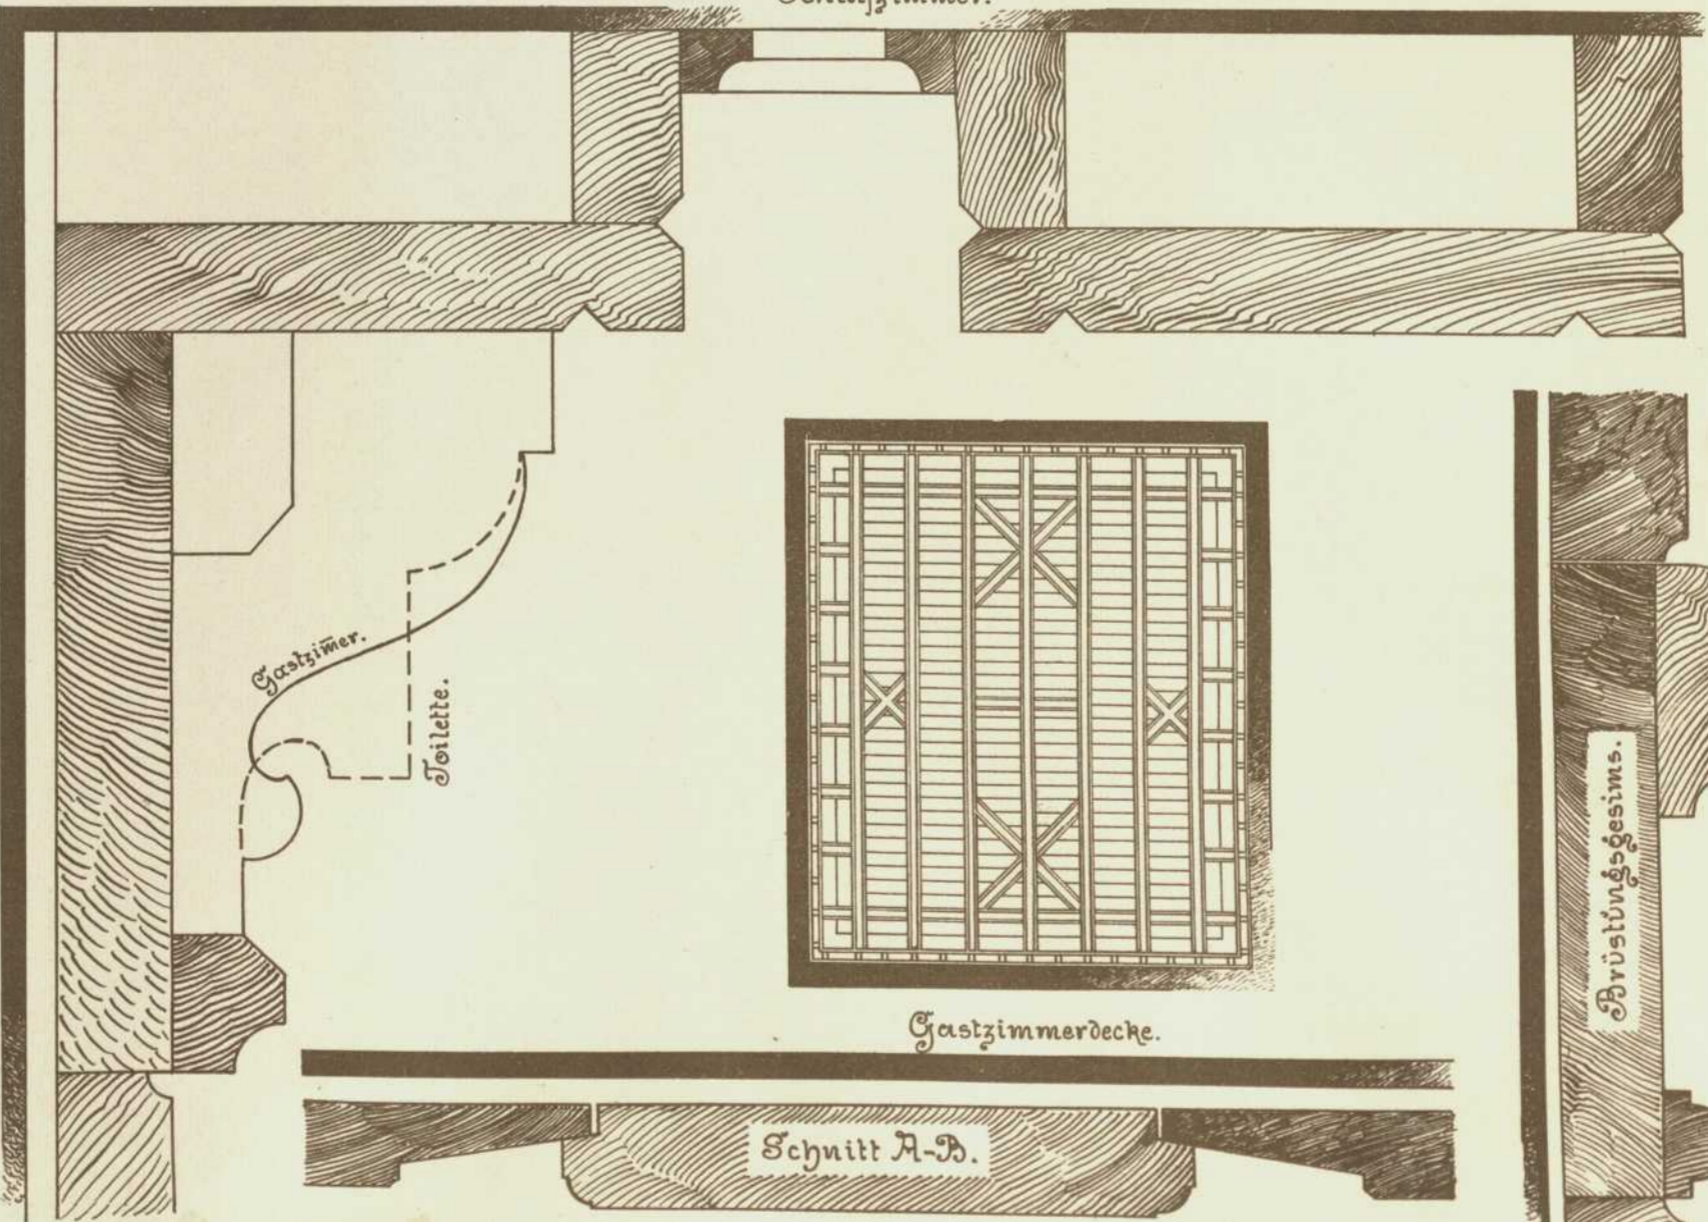

Gastzimmerdecke.

Schnitt A-B.

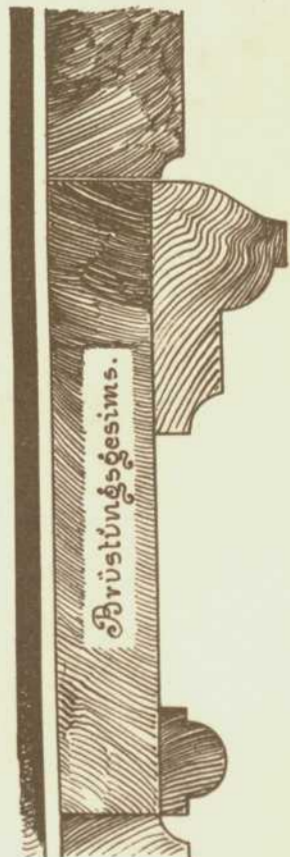

Stützevertäfelung.

Täfelung in Toilette u. Gastzimmer.

