



Persistenter Identifier:	1544108690212
Titel:	Der innere Ausbau des bürgerlichen Wohnhauses etc.
Autor:	Häberle, Ernst
Ort:	Stuttgart
Maße:	100 Taf. in Mappe
Datierung:	1898
Signatur:	1Kc 976
Strukturtyp:	monograph
Lizenz:	https://creativecommons.org/licenses/by-sa/4.0/
PURL:	https://digibus.ub.uni-stuttgart.de/viewer/image/1544108690212/1/
Abschnitt:	Hauseingang und Treppenansatz im Hause des Herrn Seligmann in Hannover
Künstler/Illustrator:	Haupt, Albrecht
Strukturtyp:	illustration
Lizenz:	https://creativecommons.org/licenses/by-sa/4.0/
PURL:	https://digibus.ub.uni-stuttgart.de/viewer/image/1544108690212/20/LOG_0013/

DER INNERE AUSBAU.

T.10.


Architect: Prof. Dr. Haupt
in Hannover.

Seehmil nach 8-10

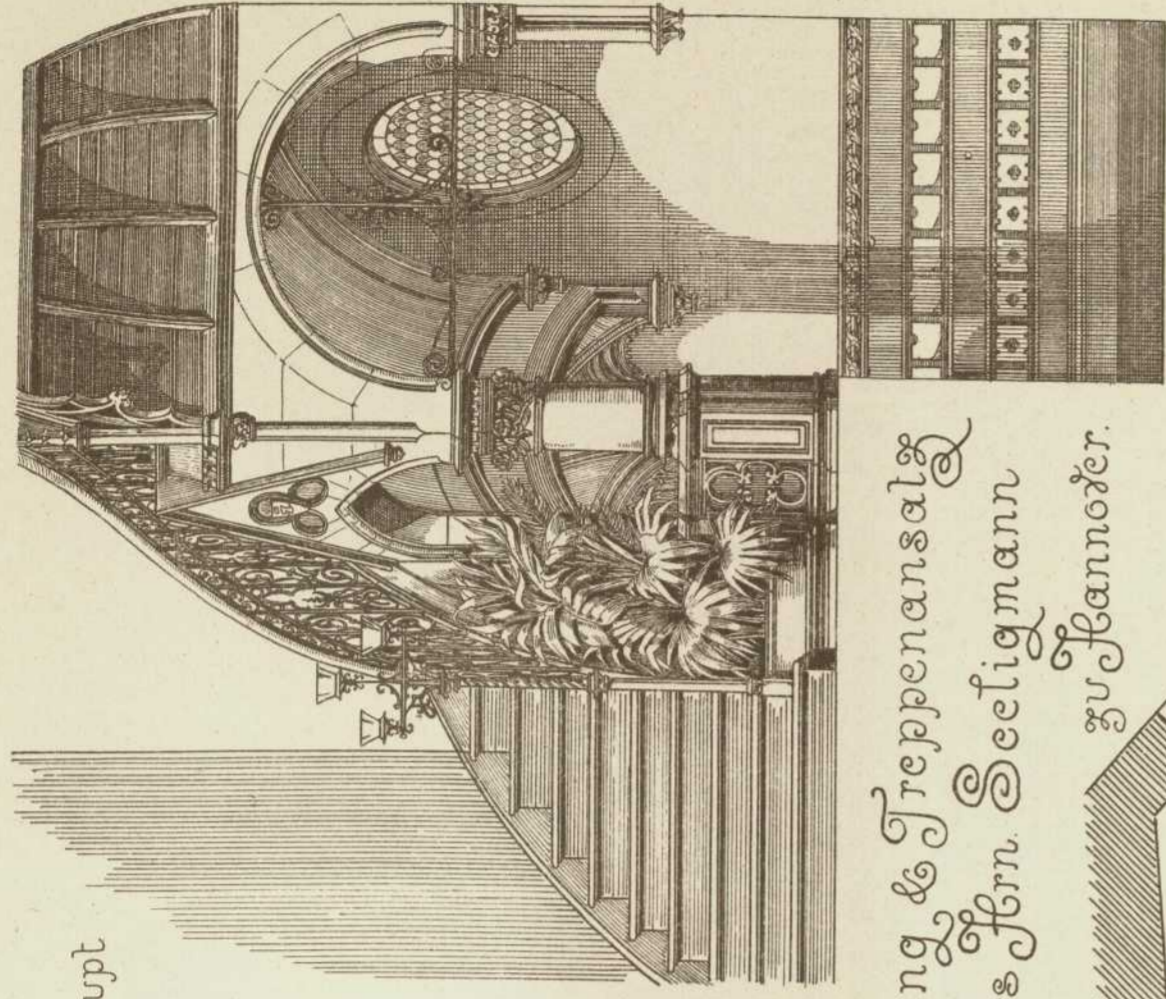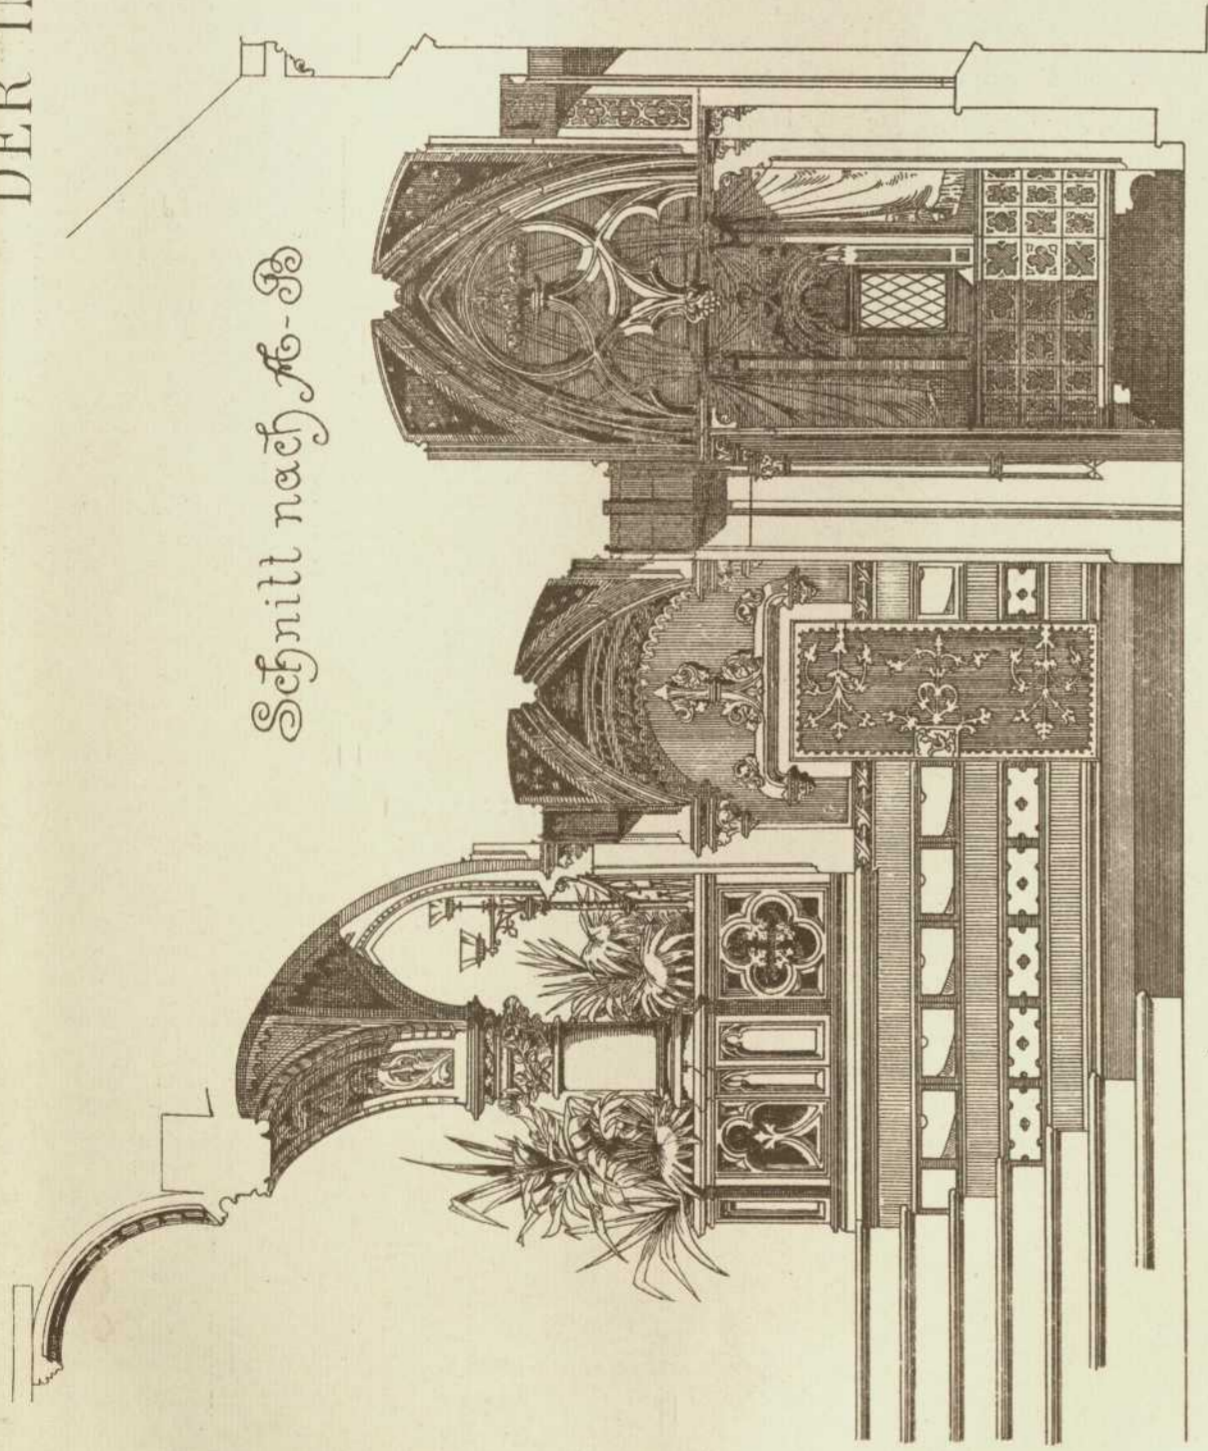


Freibaukeingang & Treppenaussatz
im Hause des Hrn. Seetigmann
zu Hannover.

Seehmil nach 1-7

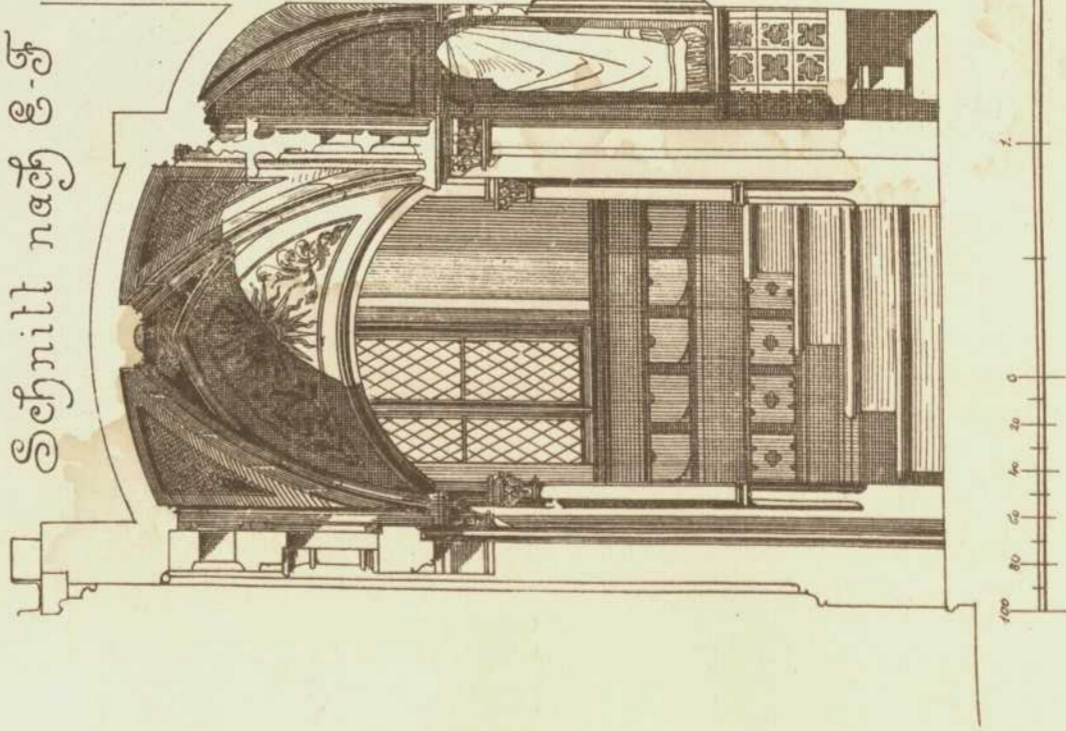

Seehmil nach 1-10

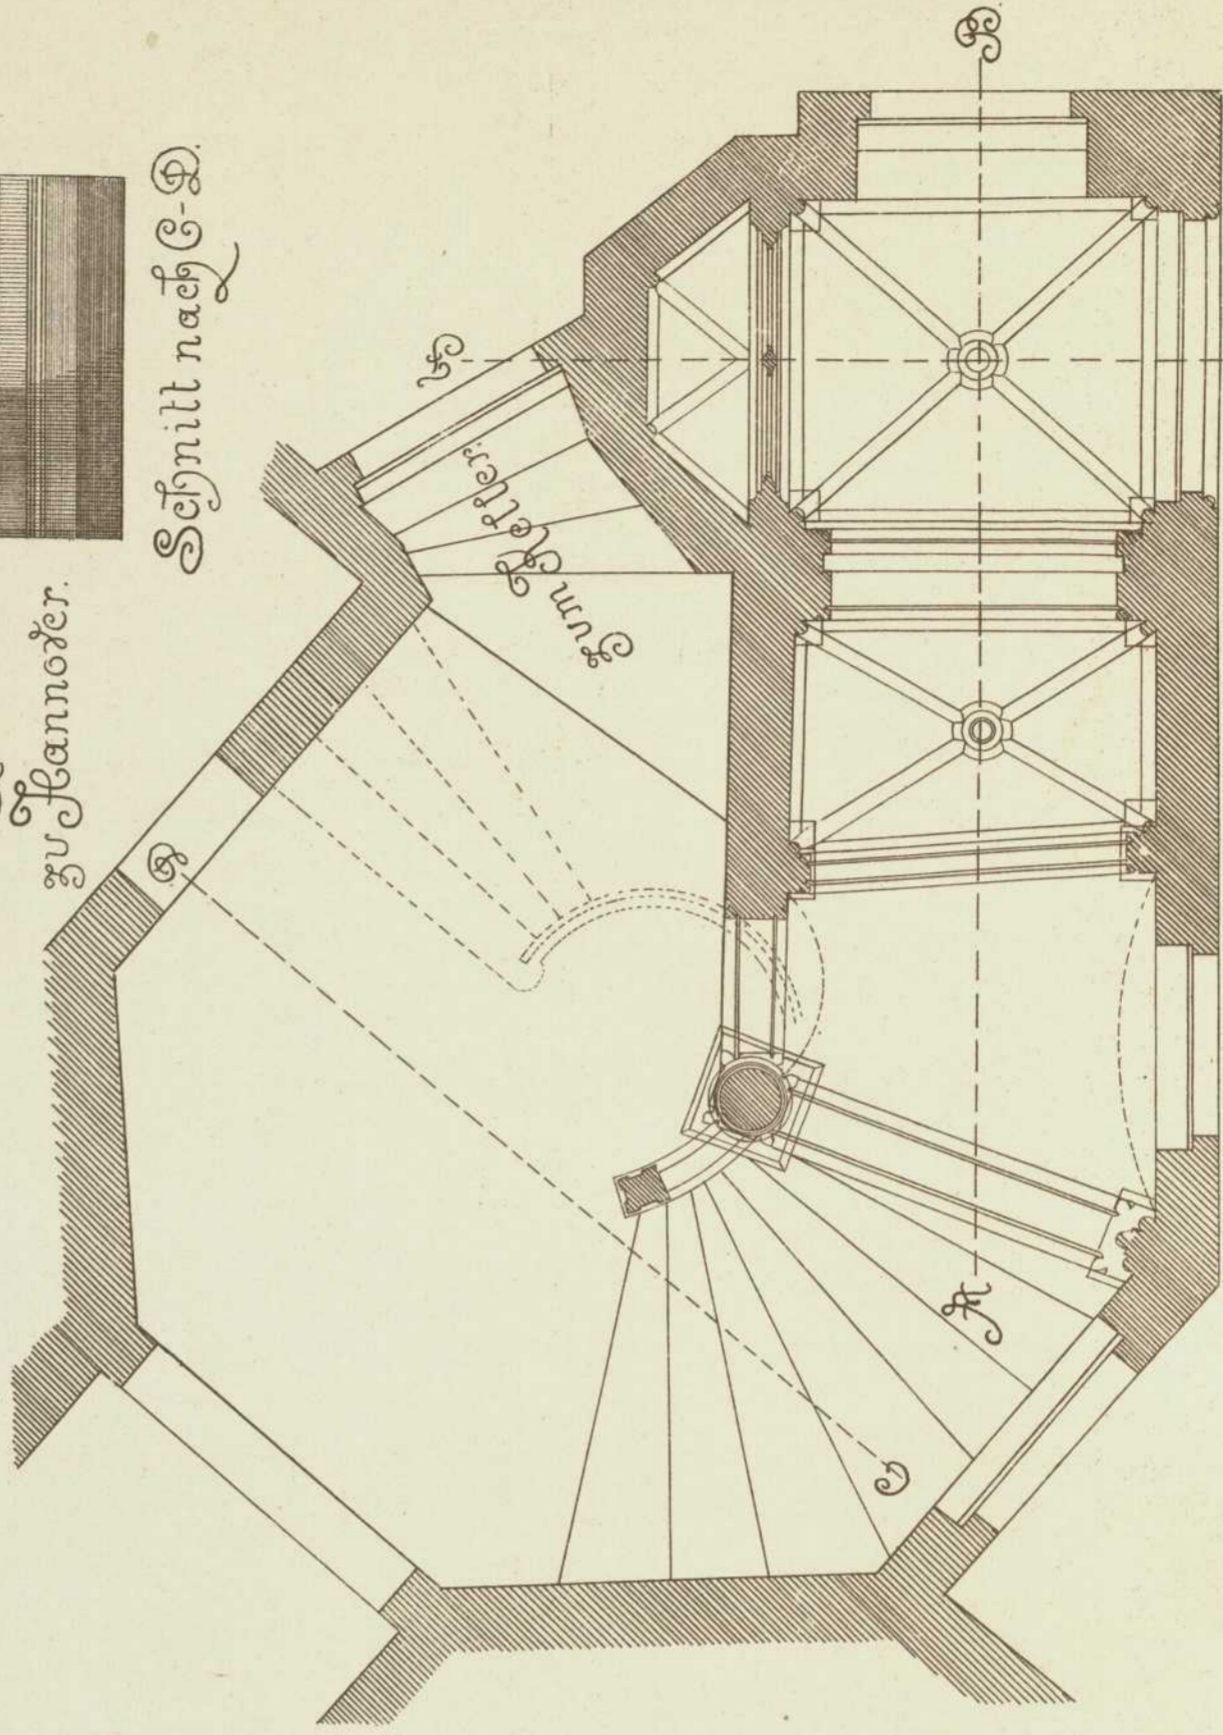

4. m.

Verlag von Konrad Wittwer in Stuttgart.

Lith. Anst. v. A. Gatterricht.