

**Persistenter Identifier:** 1544108690212

**Titel:** Der innere Ausbau des bürgerlichen Wohnhauses etc.

**Autor:** Häberle, Ernst

**Ort:** Stuttgart

**Maße:** 100 Taf. in Mappe

**Datierung:** 1898

**Signatur:** 1Kc 976

**Strukturtyp:** monograph

**Lizenz:** <https://creativecommons.org/licenses/by-sa/4.0/>

**PURL:** <https://digibus.ub.uni-stuttgart.de/viewer/image/1544108690212/1/>

**Abschnitt:** Pal v. Cramer-Klett in München. Speisesaal. Ansicht gegen Servierraum

**Künstler/Illustrator:** Gnauth, Adolf

**Strukturtyp:** illustration

**Lizenz:** <https://creativecommons.org/licenses/by-sa/4.0/>

**PURL:** [https://digibus.ub.uni-stuttgart.de/viewer/image/1544108690212/21/LOG\\_0014/](https://digibus.ub.uni-stuttgart.de/viewer/image/1544108690212/21/LOG_0014/)

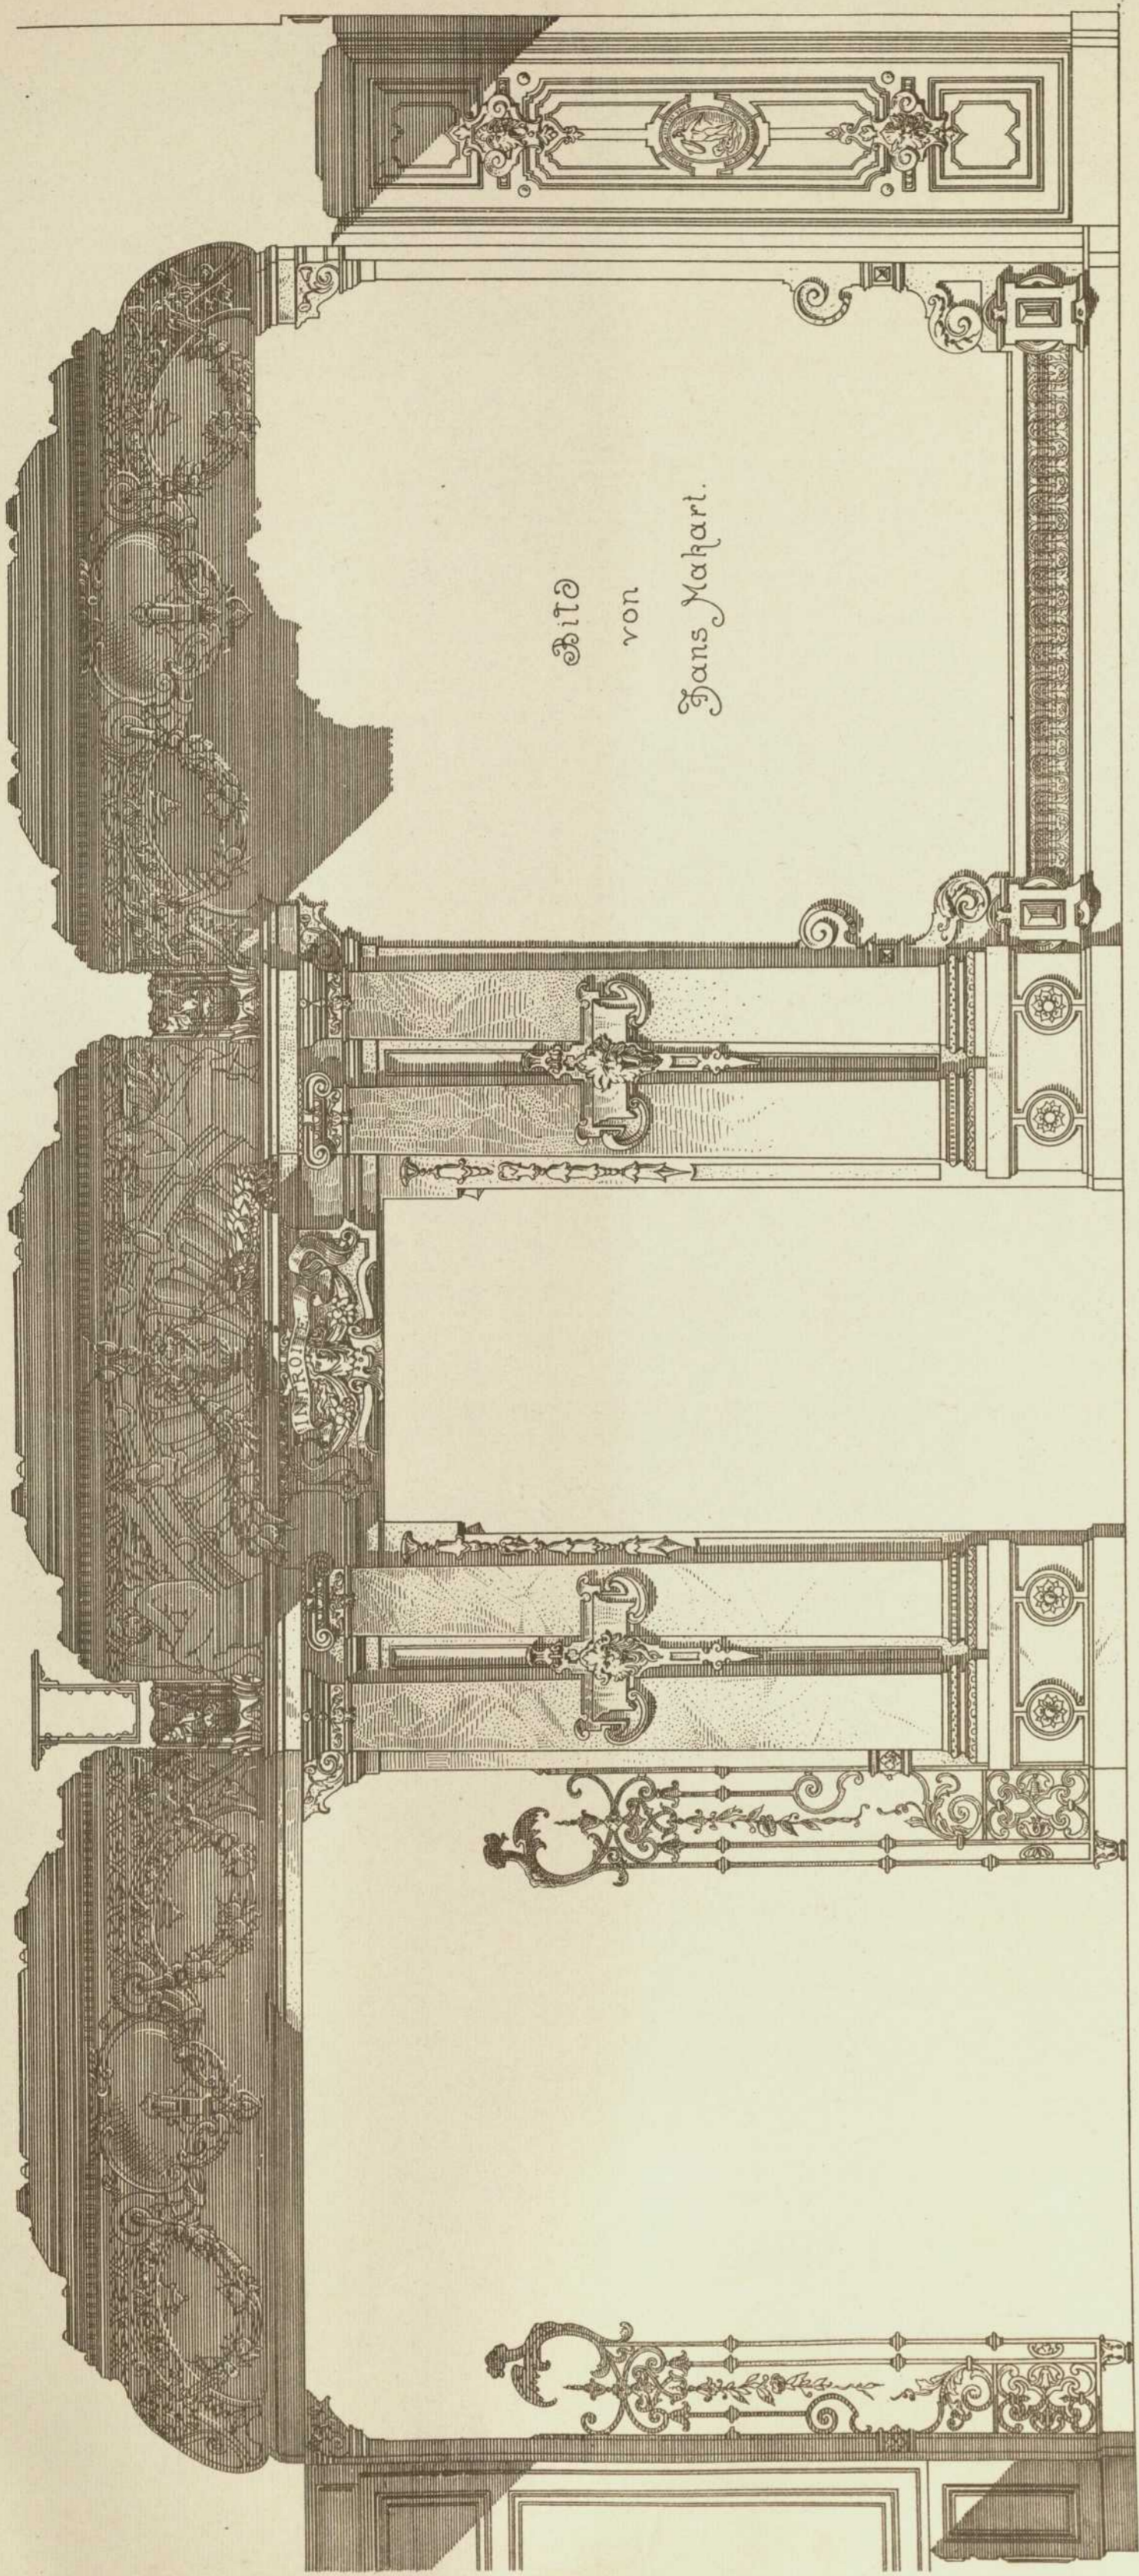



Bild  
von  
Jans Makart.

Pat. v. Cramer-Miell  
in München

Speisesaal.

Ansicht gegen den Speiserraum.

Architekt + Oberbaurat Gnauth  
in Nürnberg.

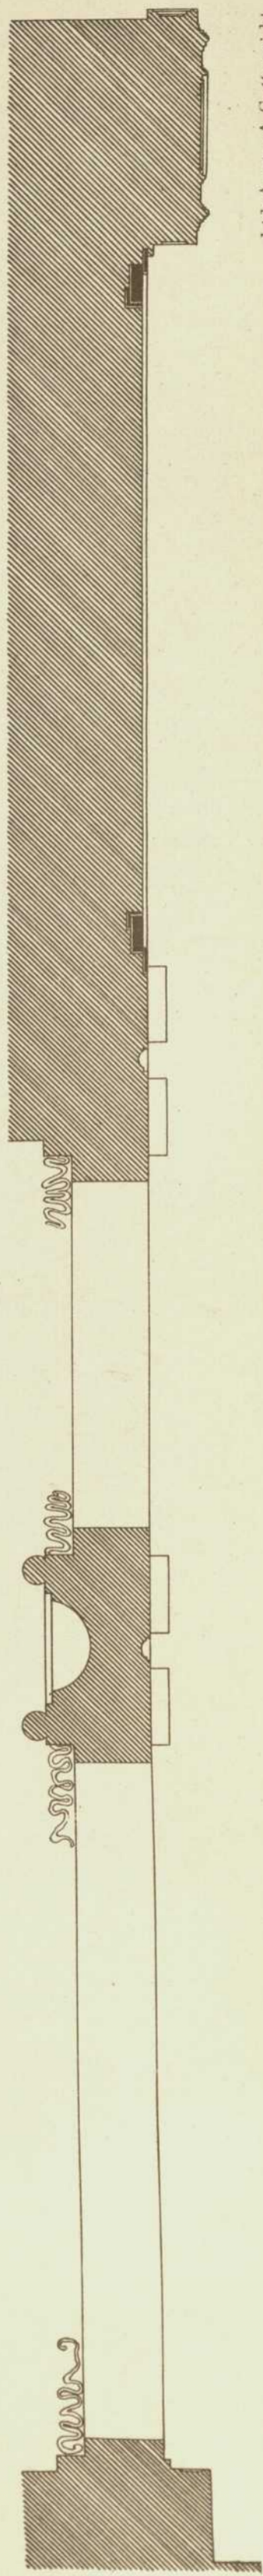

Verlag von Konrad Wittwer in Stuttgart.

Lith. Anst. v. A. Gattermicht.