





---

<b>Persistenter Identifier:</b>	1544108690212
<b>Titel:</b>	Der innere Ausbau des bürgerlichen Wohnhauses etc.
<b>Autor:</b>	Häberle, Ernst
<b>Ort:</b>	Stuttgart
<b>Maße:</b>	100 Taf. in Mappe
<b>Datierung:</b>	1898
<b>Signatur:</b>	1Kc 976
<b>Strukturtyp:</b>	monograph
<b>Lizenz:</b>	<a href="https://creativecommons.org/licenses/by-sa/4.0/">https://creativecommons.org/licenses/by-sa/4.0/</a>
<b>PURL:</b>	<a href="https://digibus.ub.uni-stuttgart.de/viewer/image/1544108690212/1/">https://digibus.ub.uni-stuttgart.de/viewer/image/1544108690212/1/</a>
<b>Abschnitt:</b>	Jagdchalet Münster. Salon
<b>Künstler/Illustrator:</b>	Gros, Jacques
<b>Strukturtyp:</b>	illustration
<b>Lizenz:</b>	<a href="https://creativecommons.org/licenses/by-sa/4.0/">https://creativecommons.org/licenses/by-sa/4.0/</a>
<b>PURL:</b>	<a href="https://digibus.ub.uni-stuttgart.de/viewer/image/1544108690212/24/LOG_0017/">https://digibus.ub.uni-stuttgart.de/viewer/image/1544108690212/24/LOG_0017/</a>

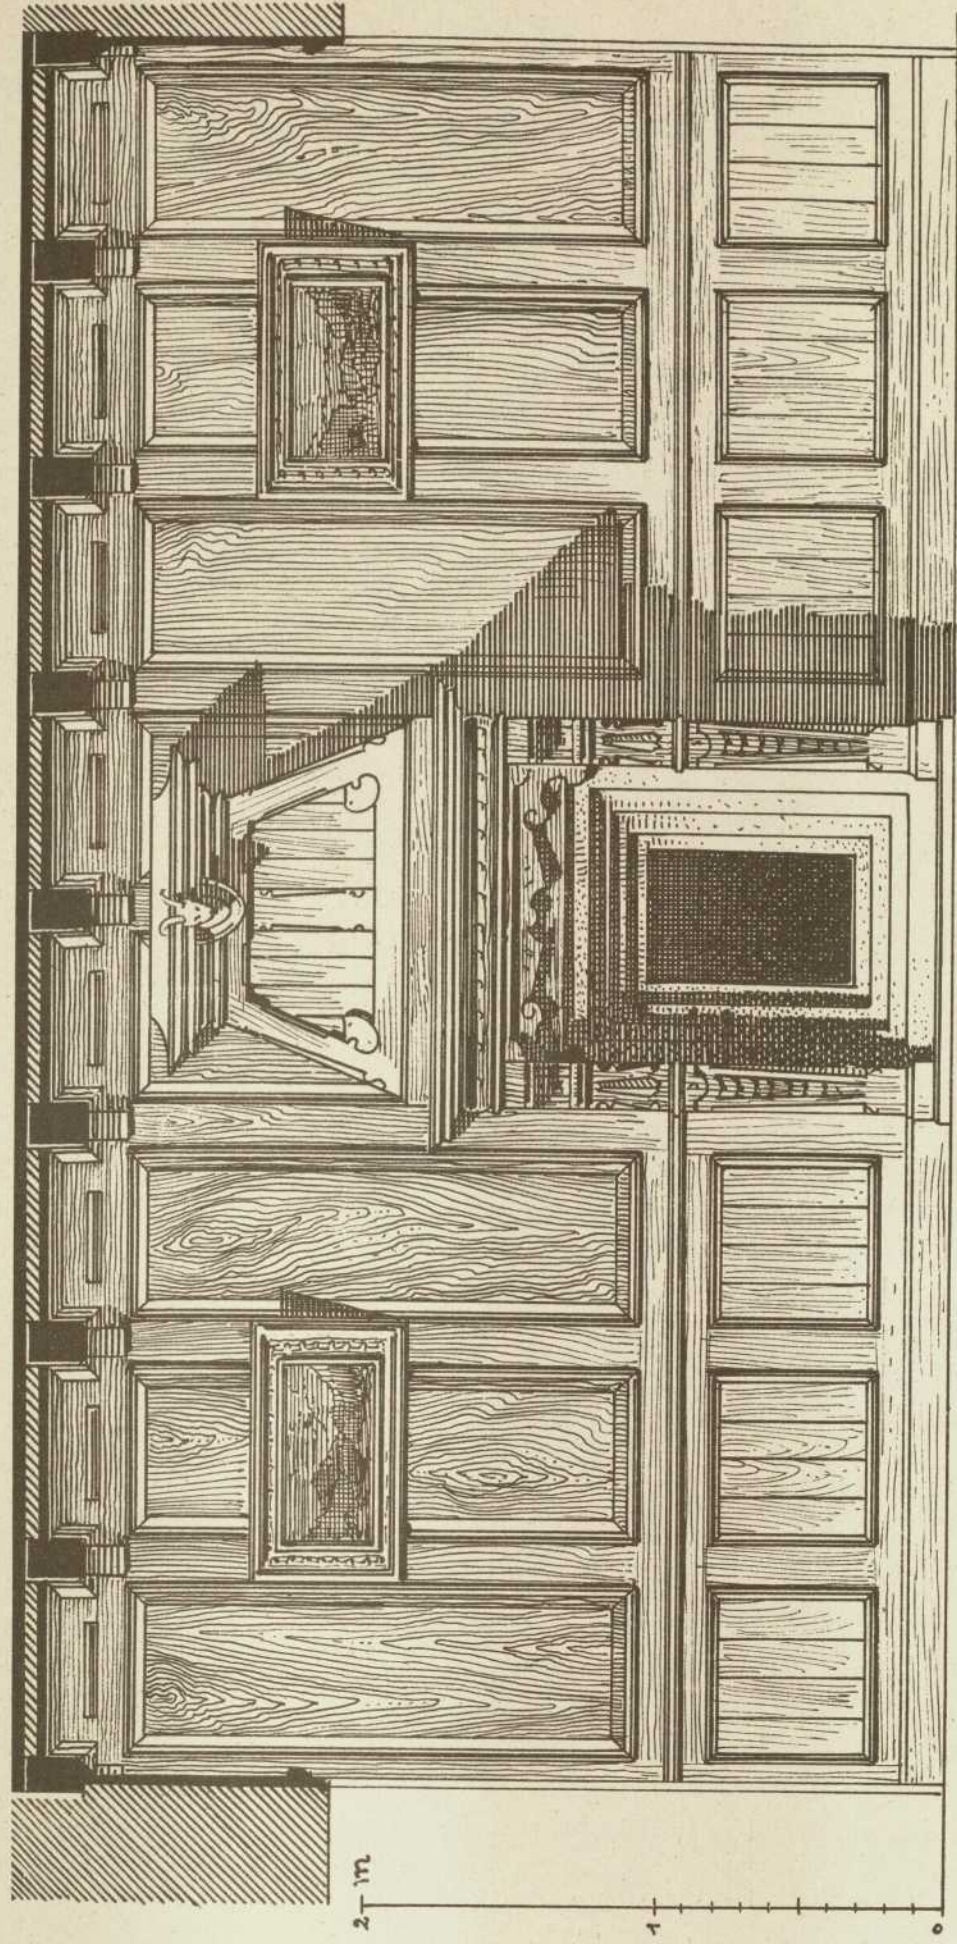

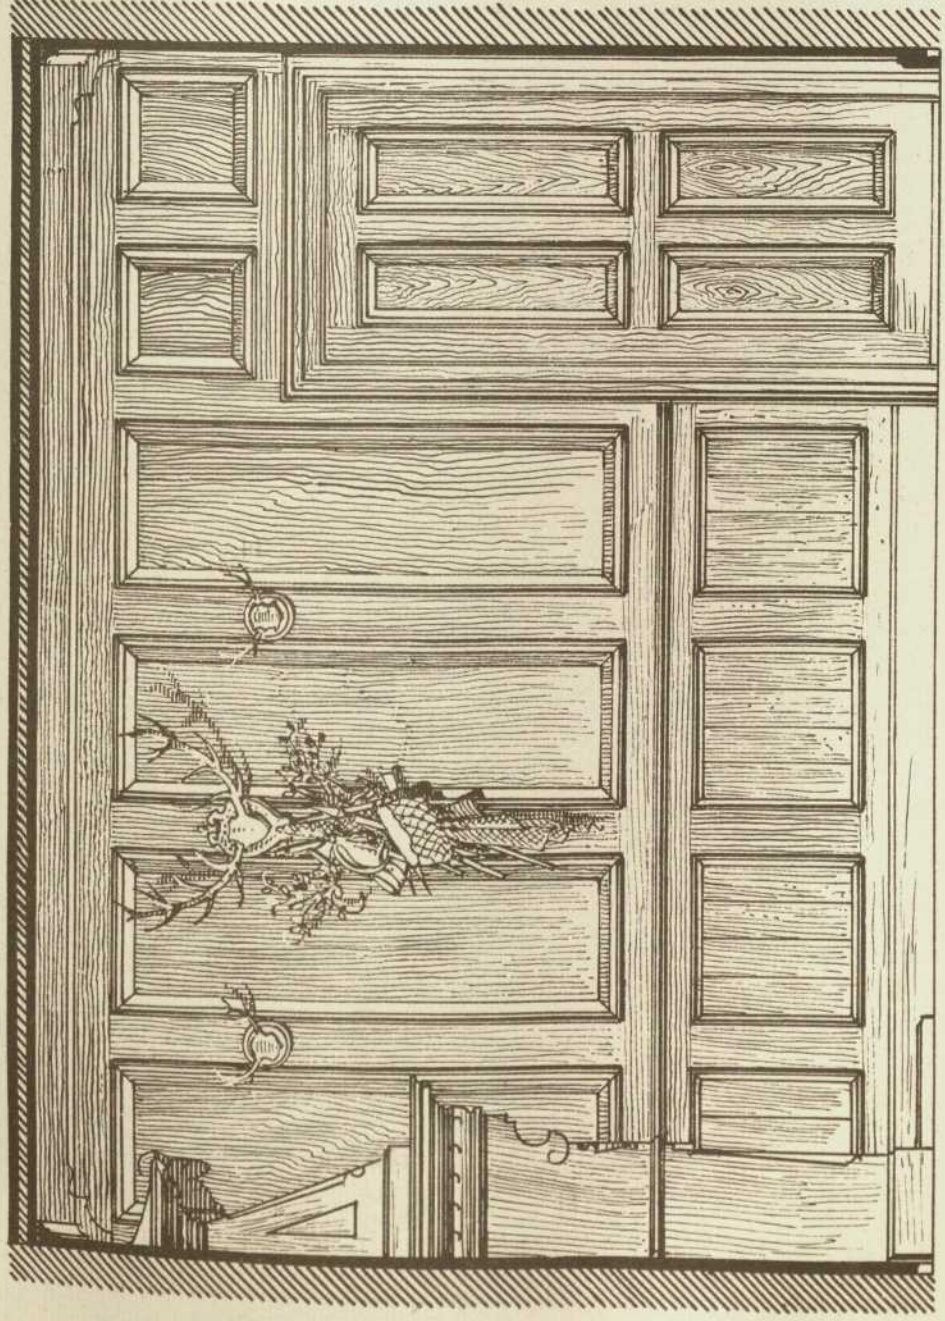

Sagö-Chatet Münster. - Salon. - Architekt: Jacques Gros in Zürich.

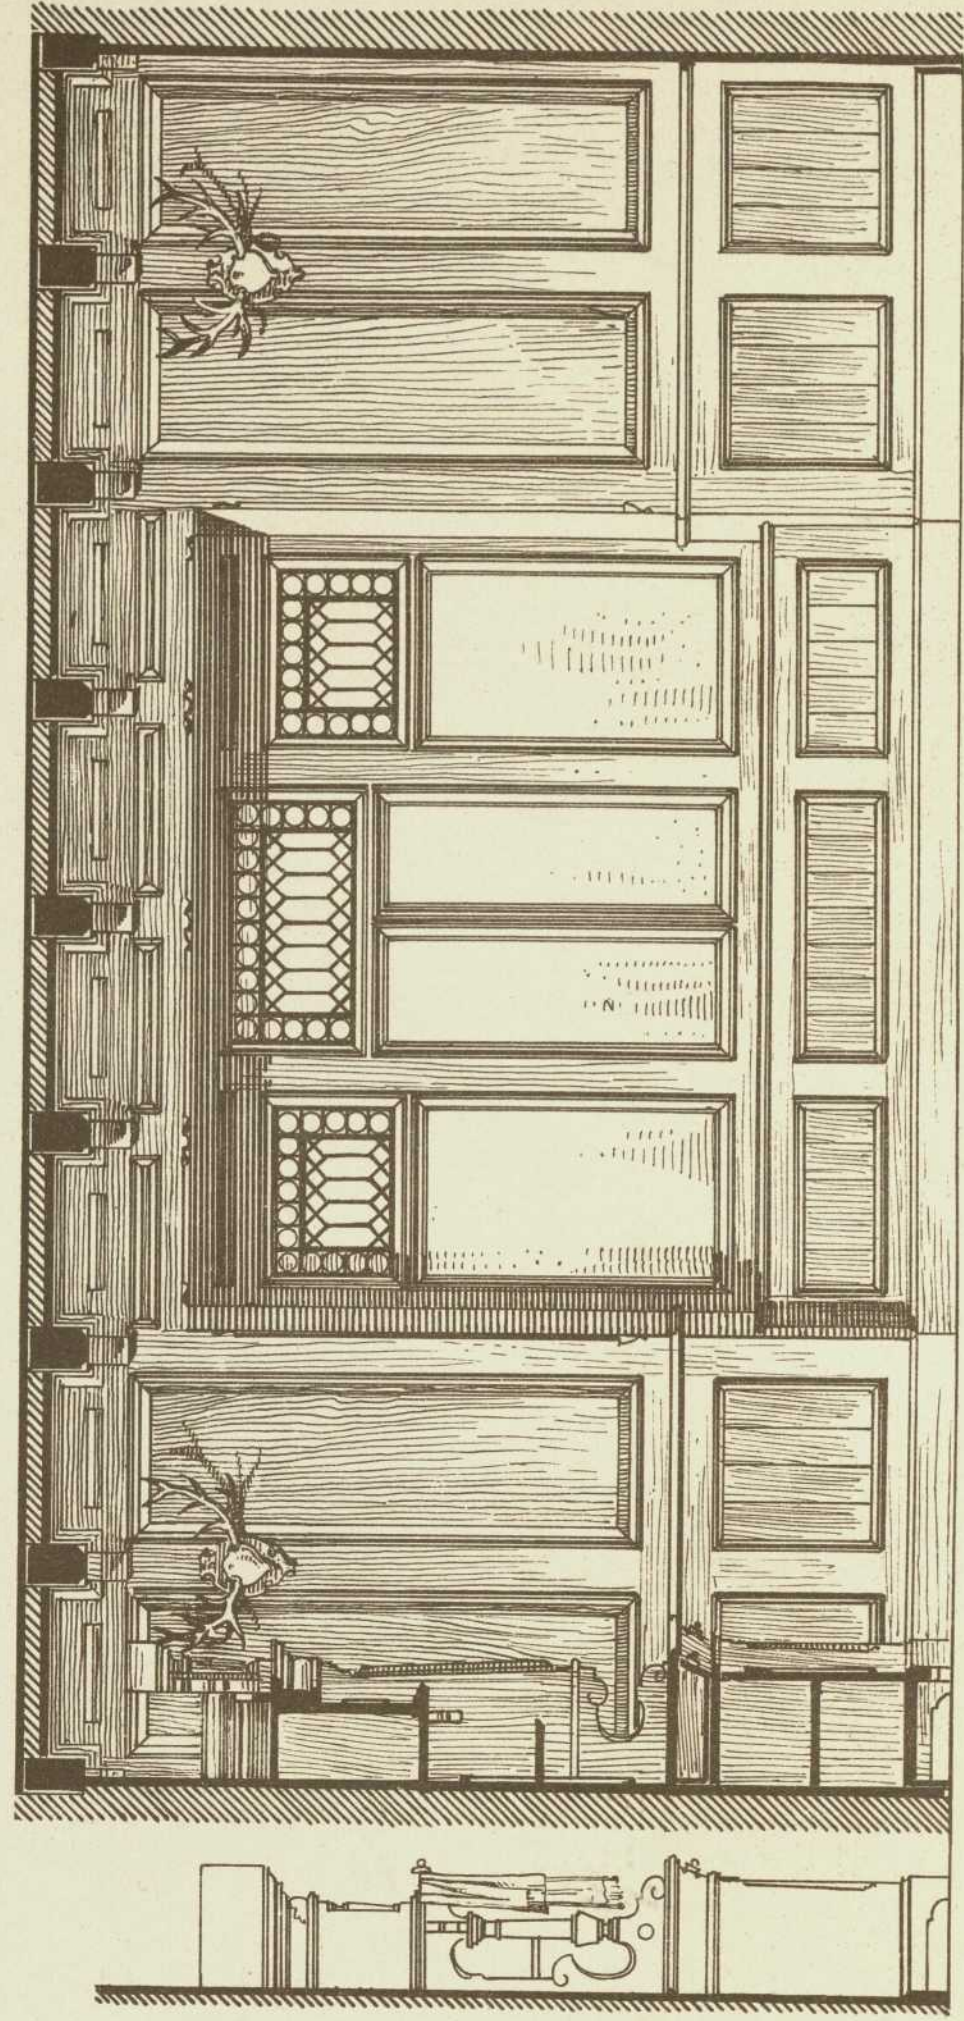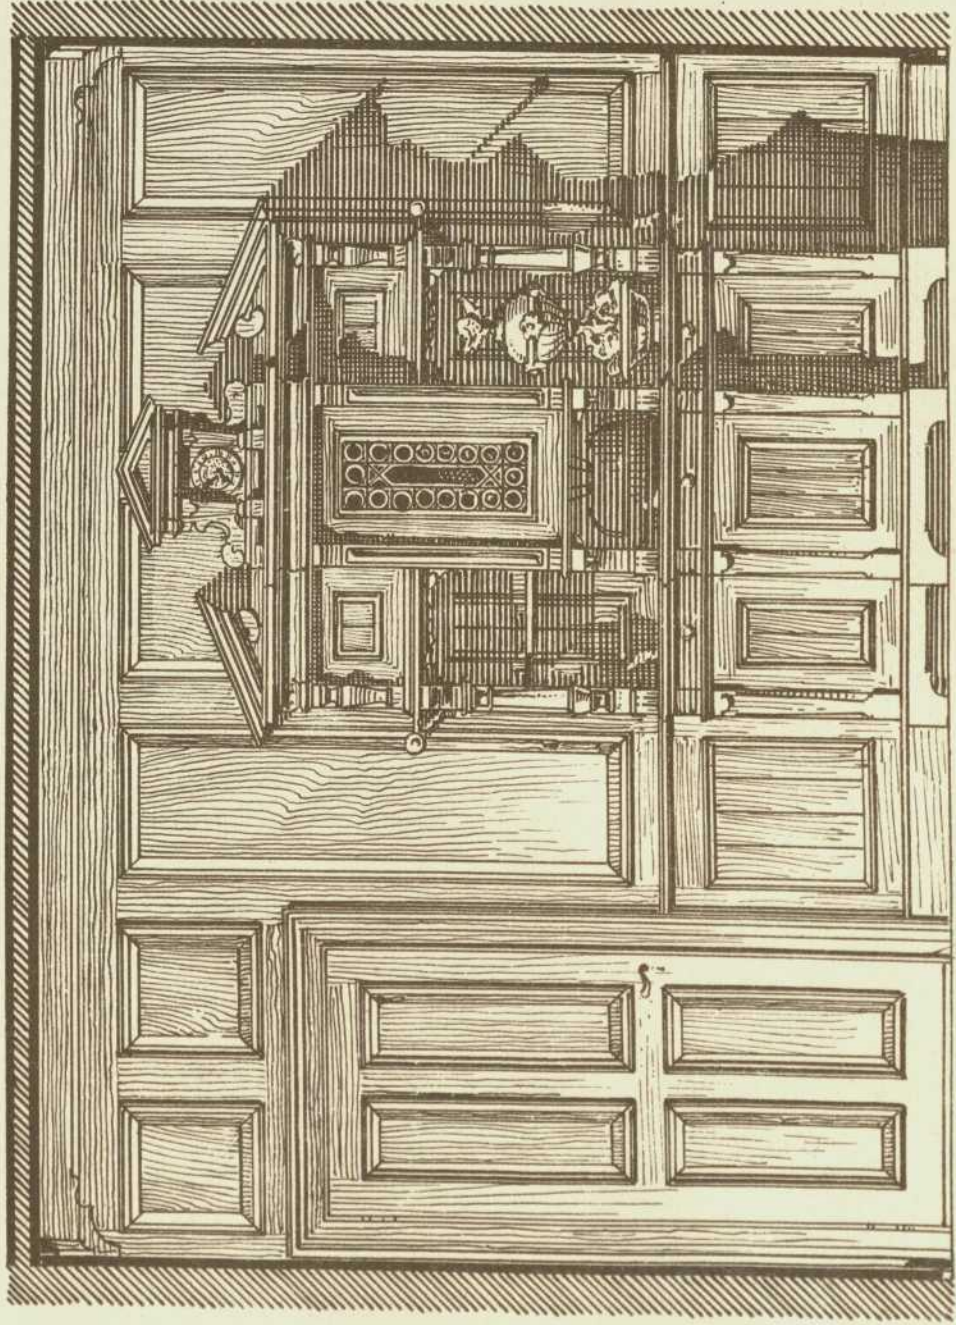

Verlag von Konrad Wittwer in Stuttgart.

Lith. Anst. v. A. Gatterricht.