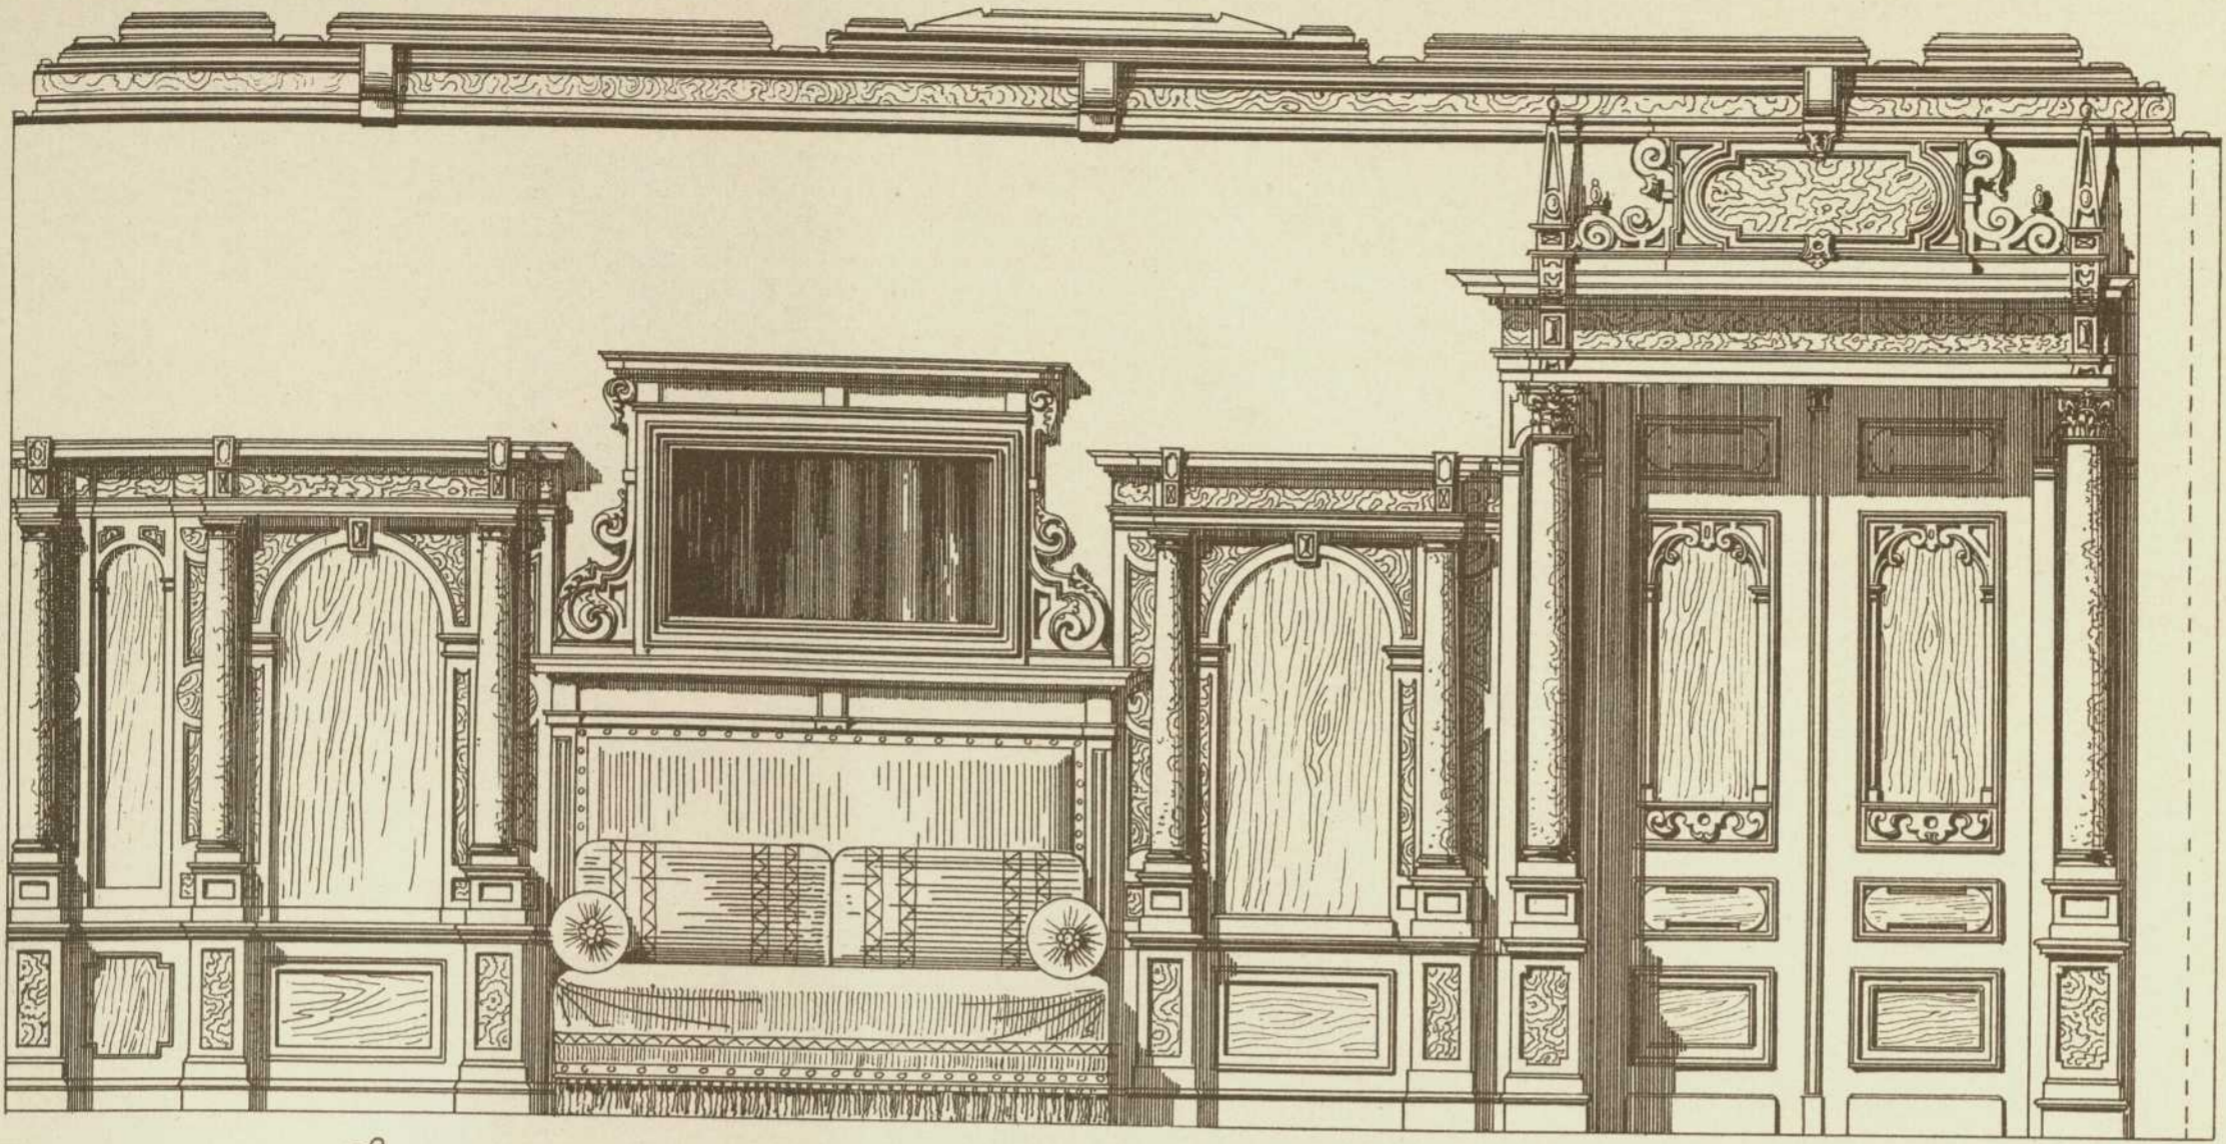
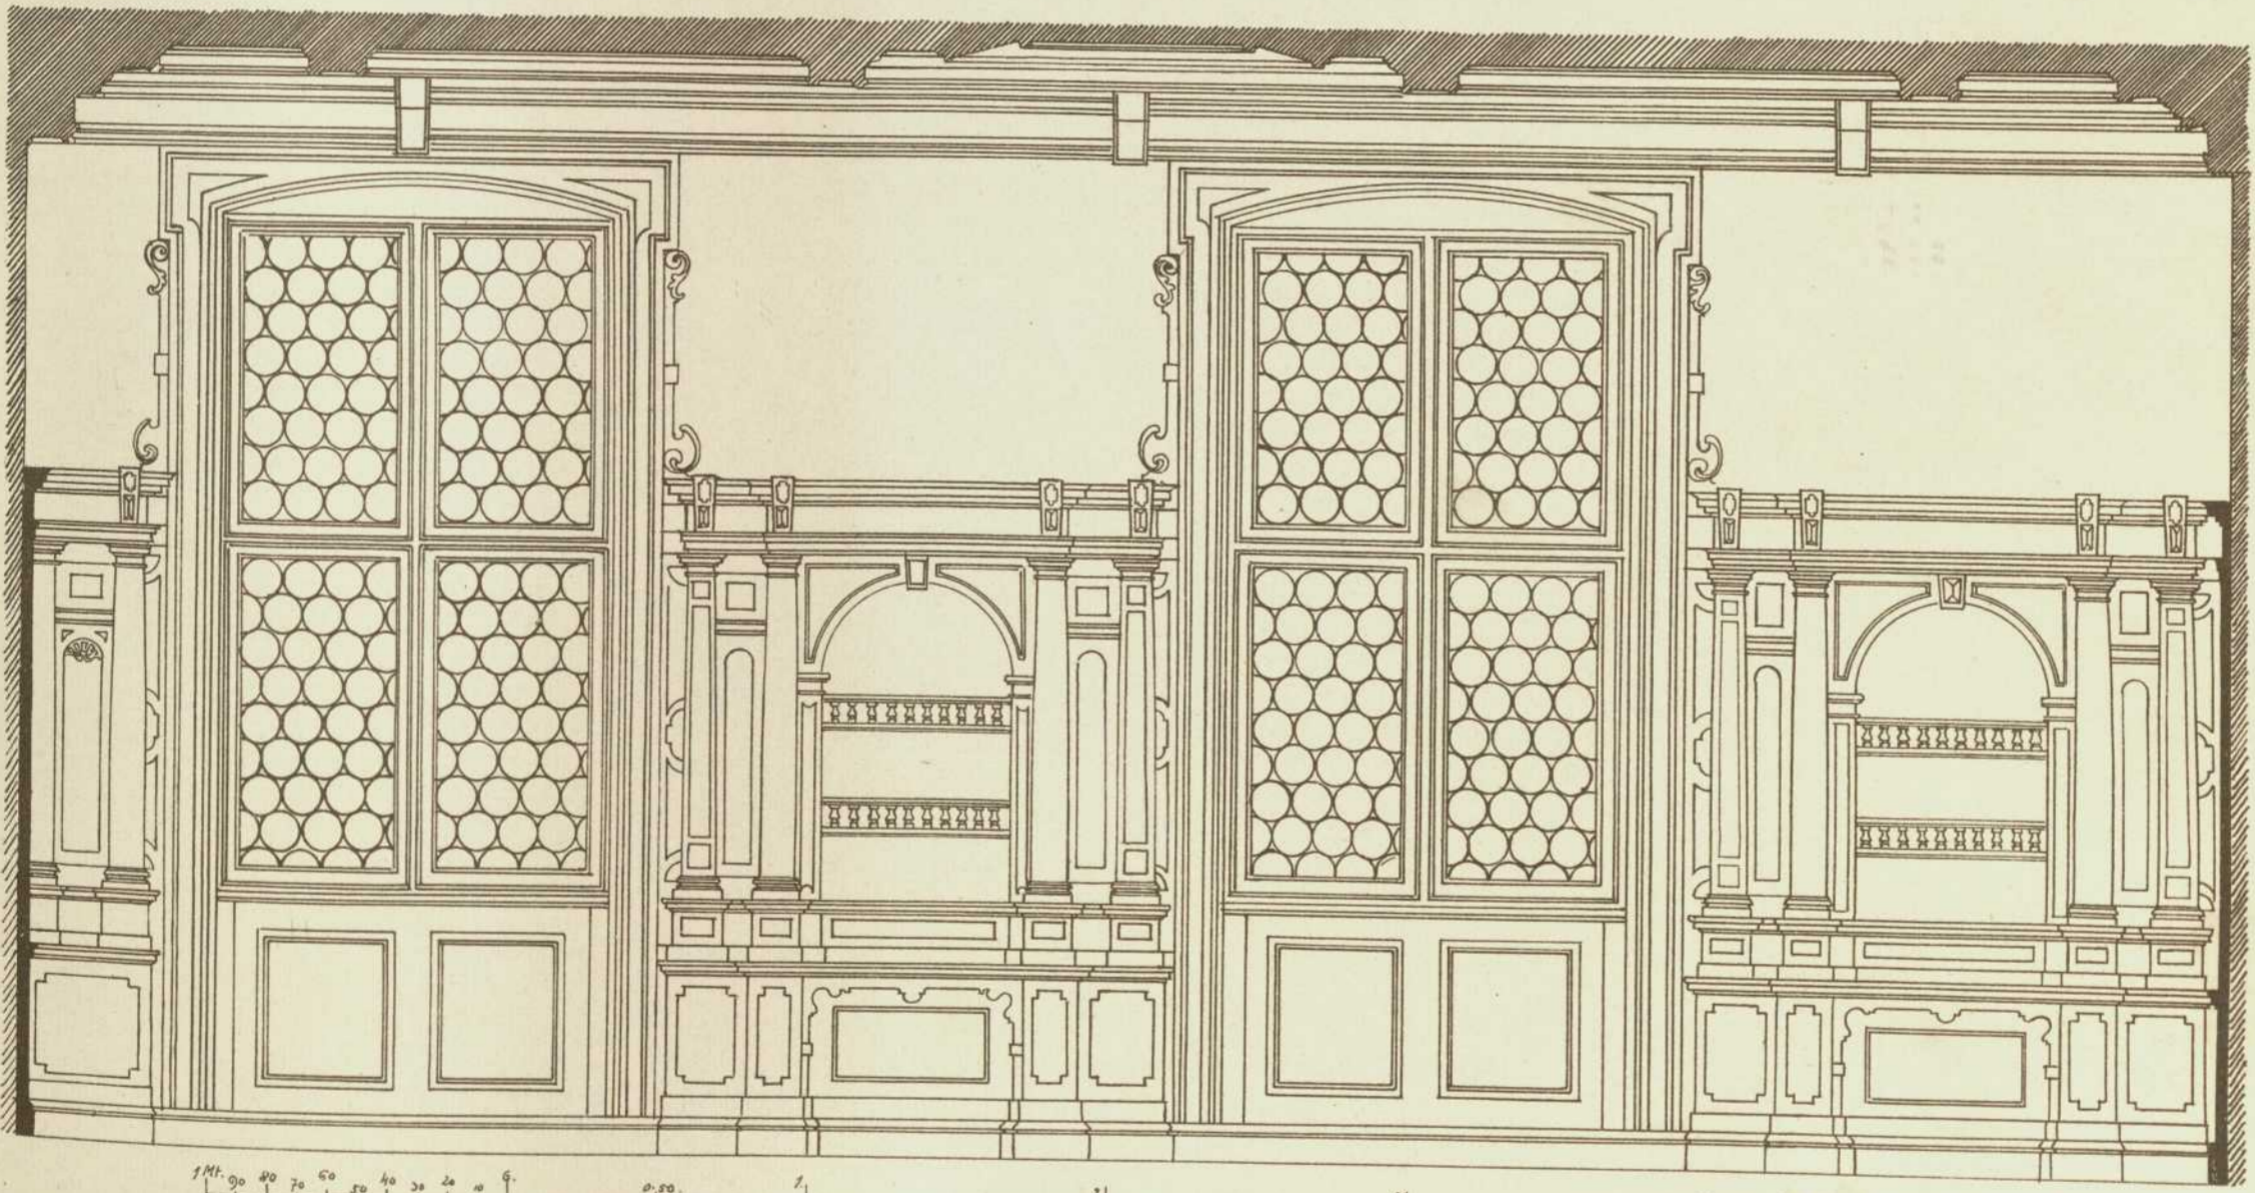
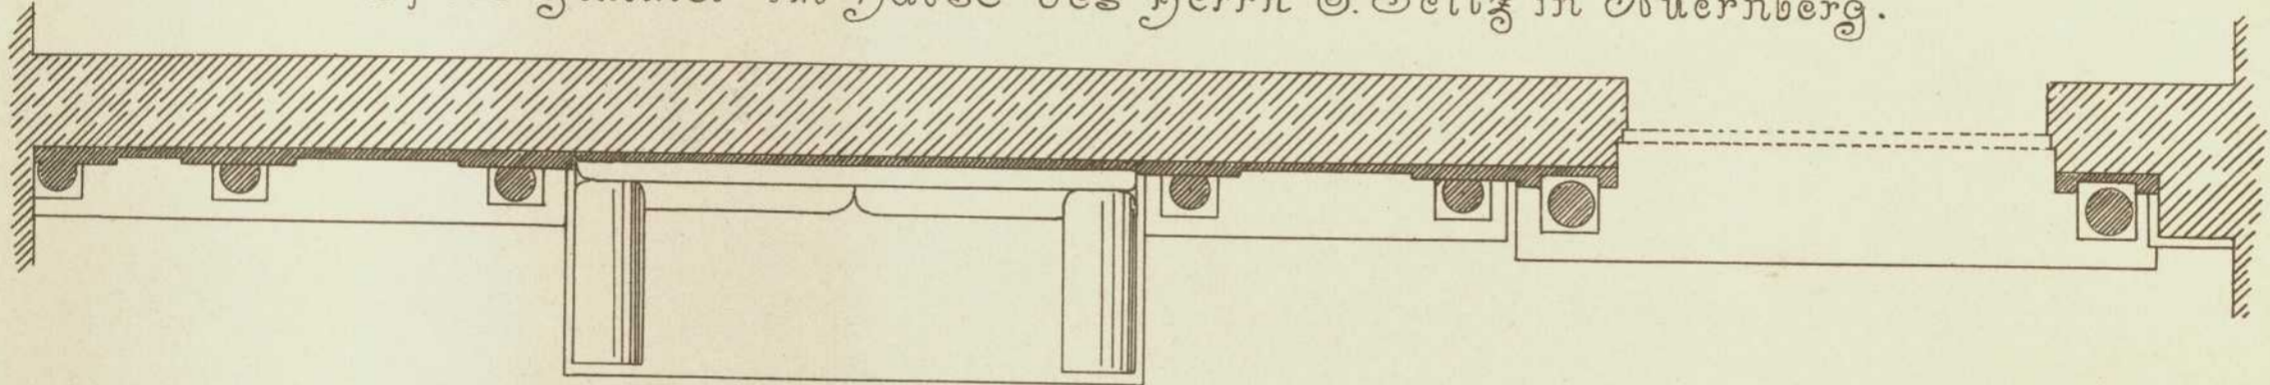
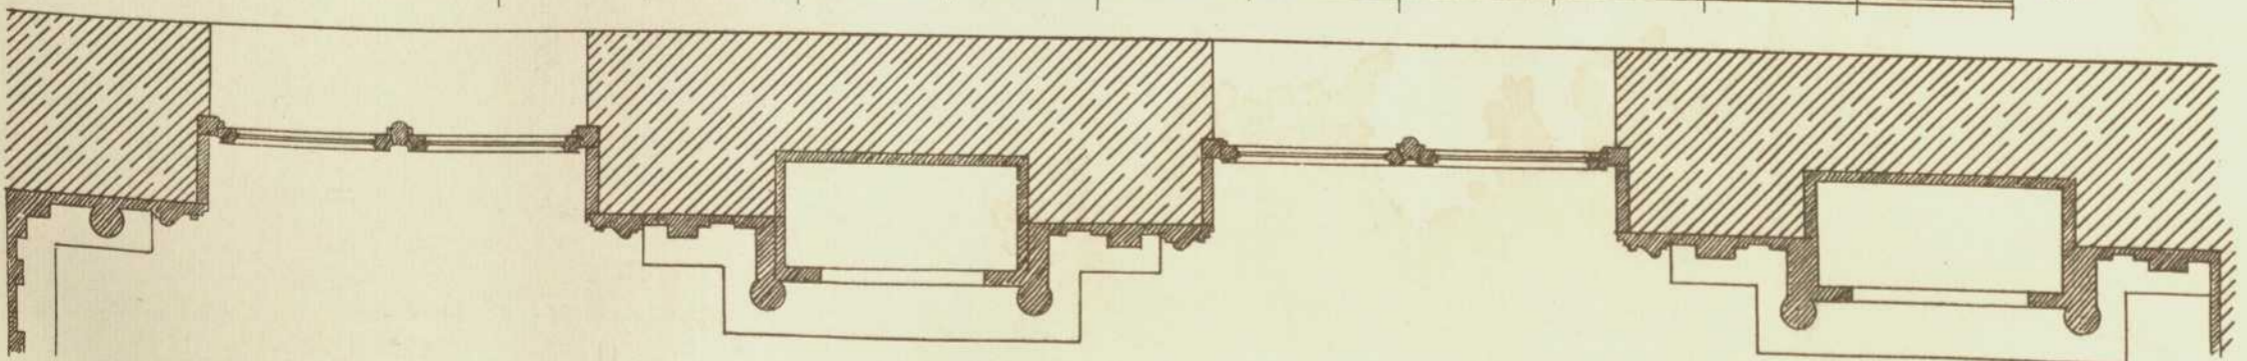

Persistenter Identifier:	1544108690212
Titel:	Der innere Ausbau des bürgerlichen Wohnhauses etc.
Autor:	Häberle, Ernst
Ort:	Stuttgart
Maße:	100 Taf. in Mappe
Datierung:	1898
Signatur:	1Kc 976
Strukturtyp:	monograph
Lizenz:	https://creativecommons.org/licenses/by-sa/4.0/
PURL:	https://digibus.ub.uni-stuttgart.de/viewer/image/1544108690212/1/
Abschnitt:	Speisezimmer im Hause des Herrn F. Seitz in Nürnberg
Künstler/Illustrator:	Hinderer, Christian
Strukturtyp:	illustration
Lizenz:	https://creativecommons.org/licenses/by-sa/4.0/
PURL:	https://digibus.ub.uni-stuttgart.de/viewer/image/1544108690212/25/LOG_0018/



Speisezimmer im Hause des Herrn F. Seitz in Nuernberg.



1 M. 90 80 70 60 50 40 30 20 10 0 1 2 3 4 5 Met.



Architekt: Chr. Finkler in Nuernberg.