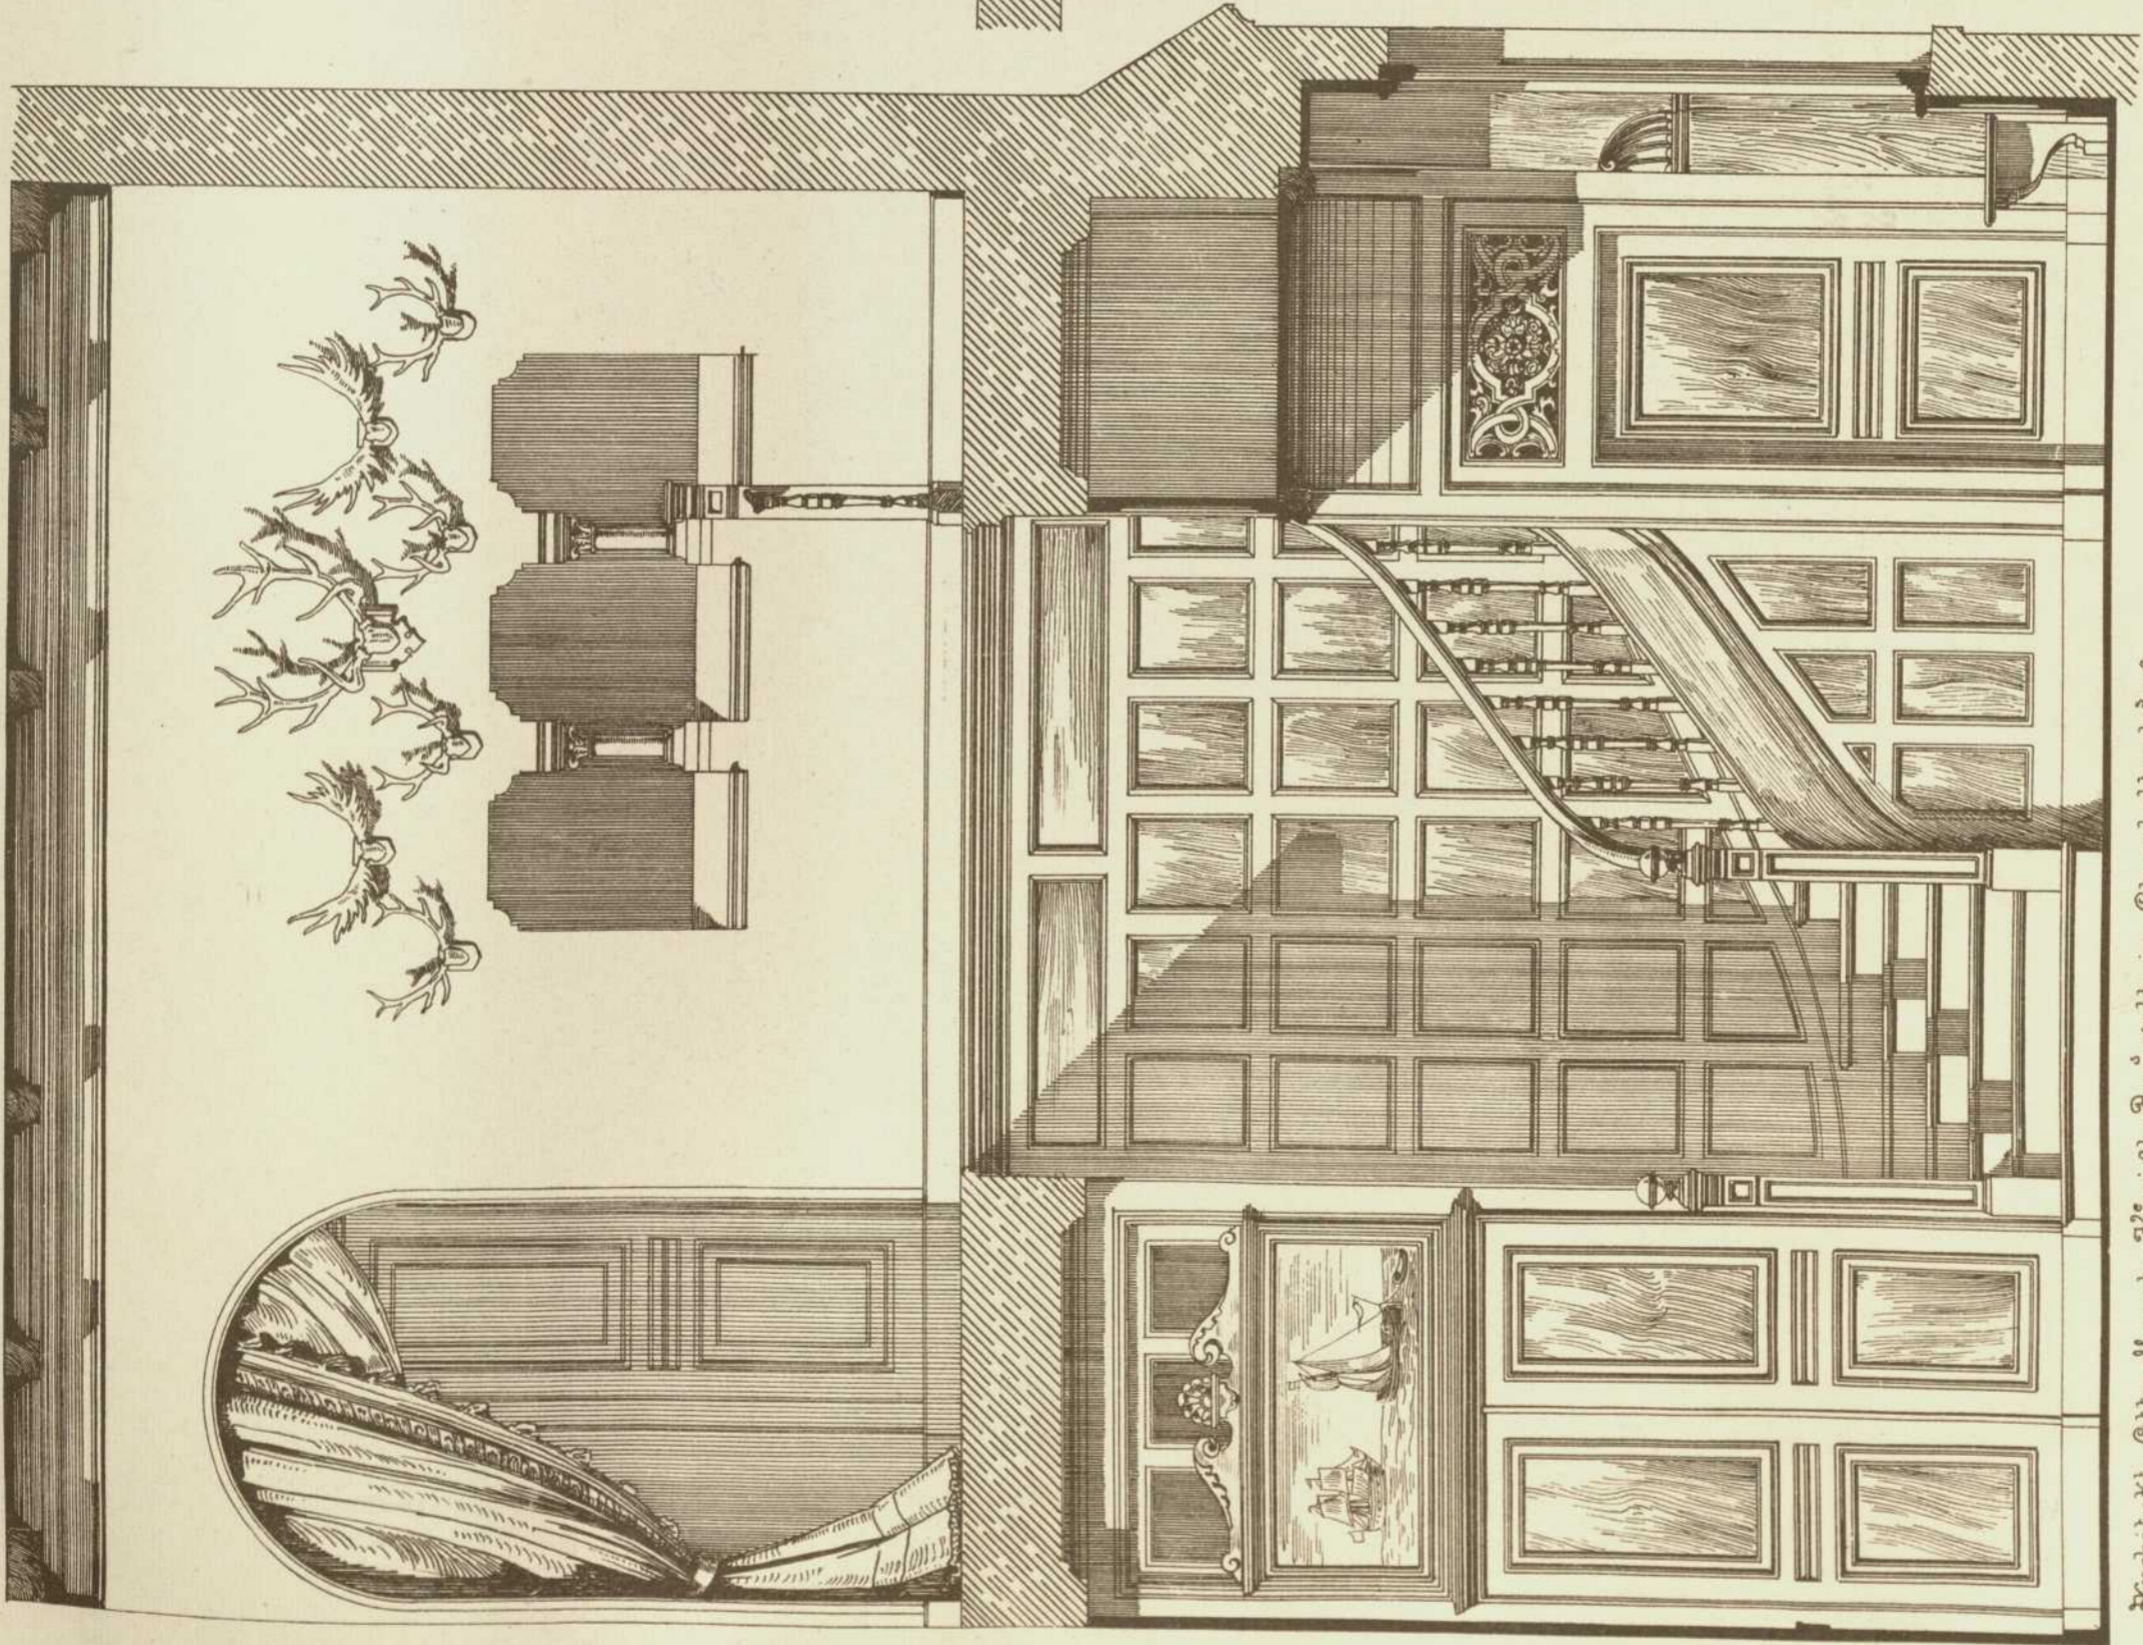
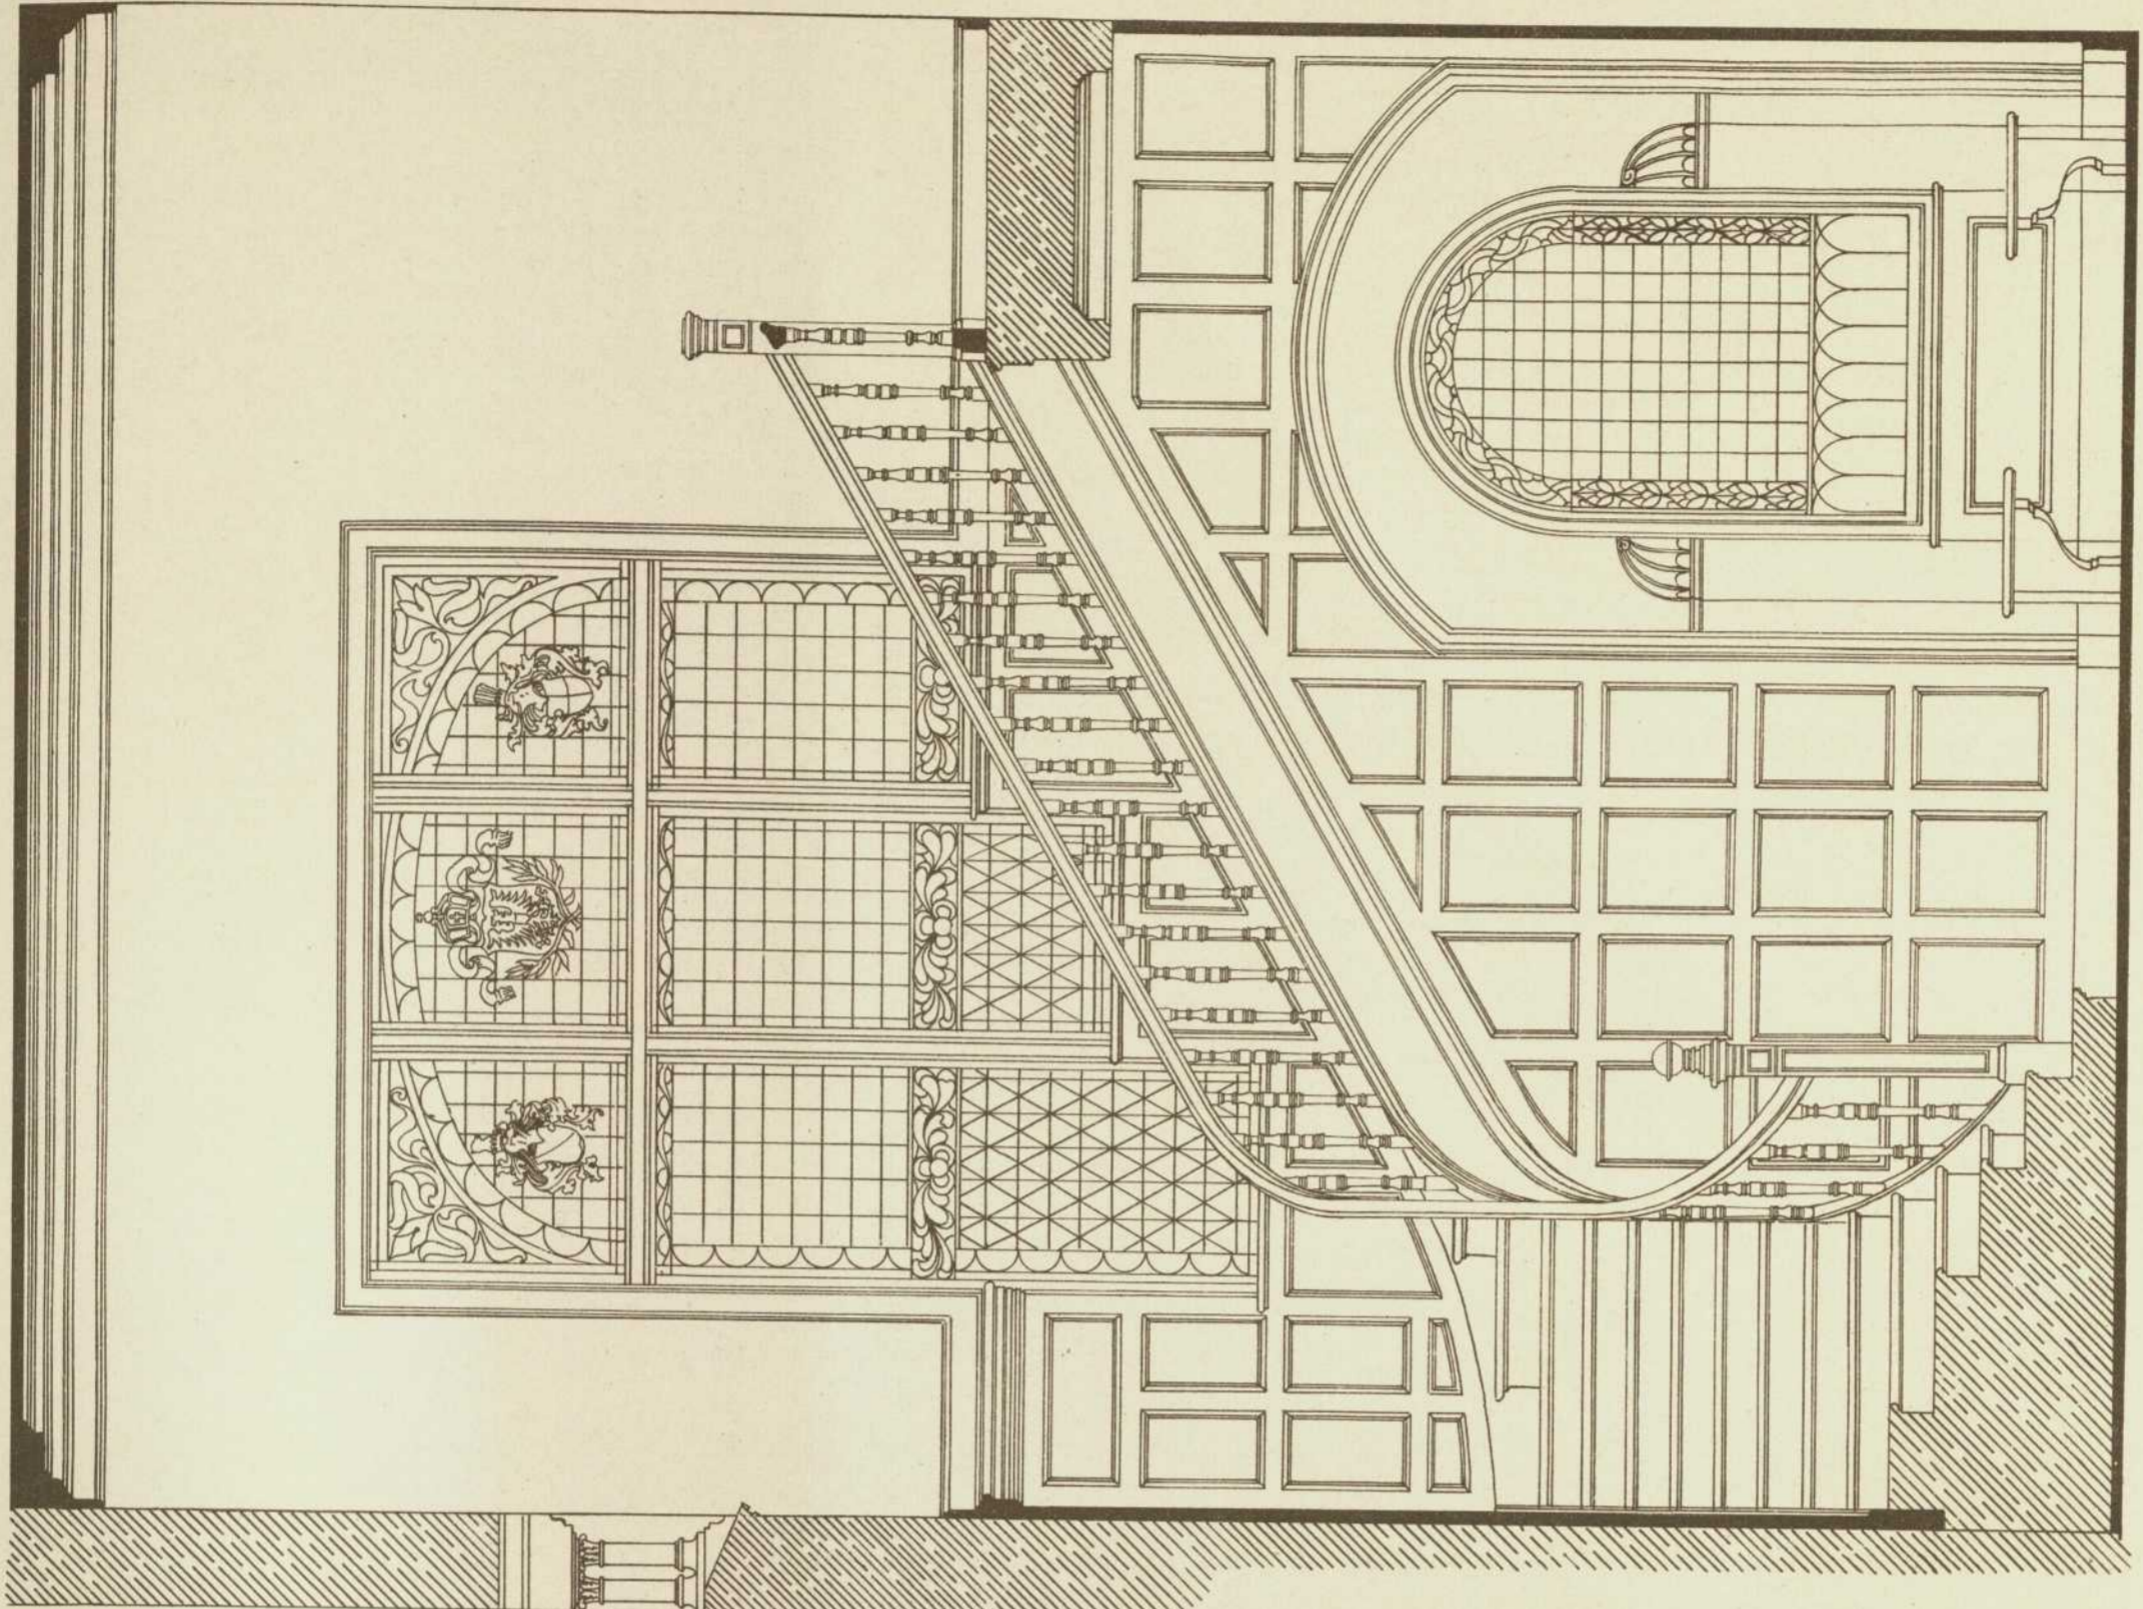

Persistenter Identifier:	1544108690212
Titel:	Der innere Ausbau des bürgerlichen Wohnhauses etc.
Autor:	Häberle, Ernst
Ort:	Stuttgart
Maße:	100 Taf. in Mappe
Datierung:	1898
Signatur:	1Kc 976
Strukturtyp:	monograph
Lizenz:	https://creativecommons.org/licenses/by-sa/4.0/
PURL:	https://digibus.ub.uni-stuttgart.de/viewer/image/1544108690212/1/
Abschnitt:	Diele im Hause des Herrn Rechtsanwalts Lohe in Düsseldorf
Autor:	March, Otto
Strukturtyp:	illustration
Lizenz:	https://creativecommons.org/licenses/by-sa/4.0/
PURL:	https://digibus.ub.uni-stuttgart.de/viewer/image/1544108690212/27/LOG_0020/

Diele im Besitze des Herrn Reichskanzlers in Wiesbaden.



Architekt: Otto March, Königl. Bauarch. in Charlottenburg.



500 Mm 0 m 1 m 2 m 3 m 4 m 5 m 6 m 7 m 8 m 9 m 10 m

Verlag von Konrad Wittwer in Stuttgart.

Lith. Anst. v. A. Gatterricht.