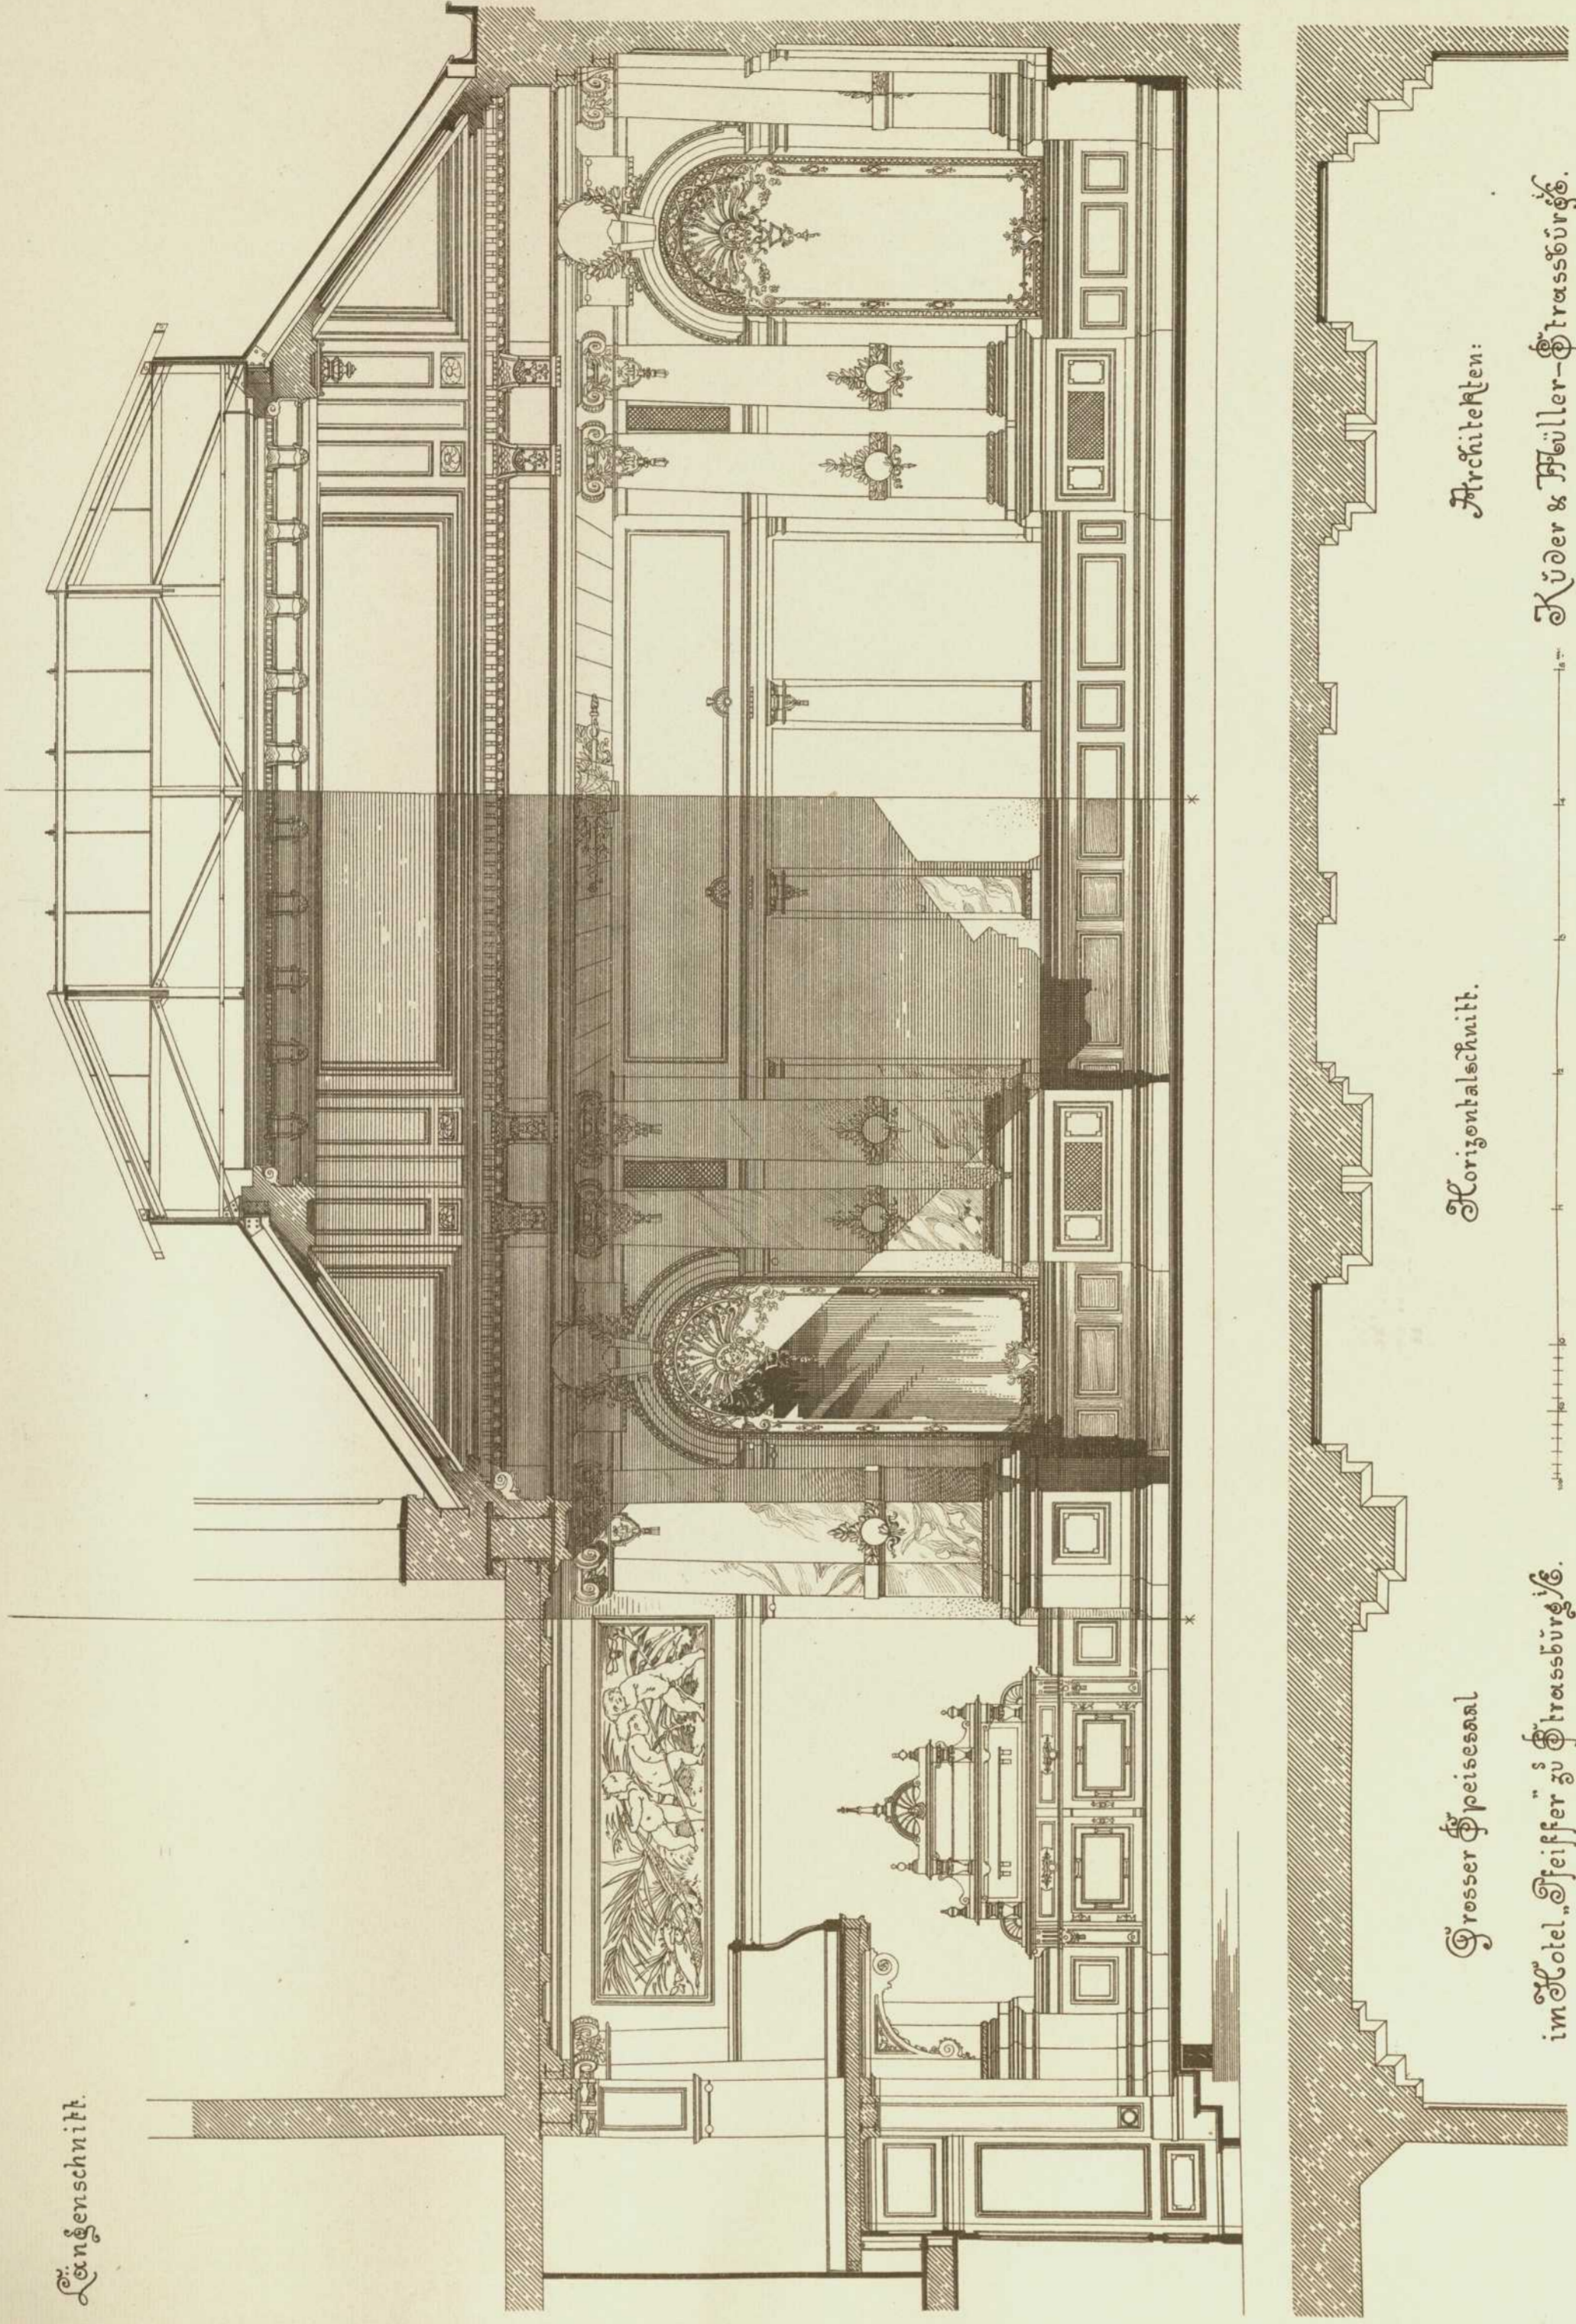

| | |
|---------------------------------|---|
| Persistenter Identifier: | 1544108690212 |
| Titel: | Der innere Ausbau des bürgerlichen Wohnhauses etc. |
| Autor: | Häberle, Ernst |
| Ort: | Stuttgart |
| Maße: | 100 Taf. in Mappe |
| Datierung: | 1898 |
| Signatur: | 1Kc 976 |
| Strukturtyp: | monograph |
| Lizenz: | https://creativecommons.org/licenses/by-sa/4.0/ |
| PURL: | https://digibus.ub.uni-stuttgart.de/viewer/image/1544108690212/1/ |
| Abschnitt: | Grosser Speisesaal im Hotel Pfeiffer zu Strassburg i. Els. |
| Künstler/Illustrator: | Kuder, Richard Müller, Joseph |
| Strukturtyp: | illustration |
| Lizenz: | https://creativecommons.org/licenses/by-sa/4.0/ |
| PURL: | https://digibus.ub.uni-stuttgart.de/viewer/image/1544108690212/31/LOG_0024/ |



Längenschnitt.

Grosser Pfeisessel
im Hotel „Eiffel“ zu Strassburg.

Horizontalschnitt.

Architekten:

Küder & Müller-Strassburg.

Verlag von Konrad Wittwer in Stuttgart.

Lith. Anst. v. A. Gatternicht.