


Persistenter Identifier:	1544108690212
Titel:	Der innere Ausbau des bürgerlichen Wohnhauses etc.
Autor:	Häberle, Ernst
Ort:	Stuttgart
Maße:	100 Taf. in Mappe
Datierung:	1898
Signatur:	1Kc 976
Strukturtyp:	monograph
Lizenz:	https://creativecommons.org/licenses/by-sa/4.0/
PURL:	https://digibus.ub.uni-stuttgart.de/viewer/image/1544108690212/1/
Abschnitt:	Diele im I. Stock des Hauses Lipperheide in Berlin
Autor:	Bischoff, Eugen
Strukturtyp:	illustration
Lizenz:	https://creativecommons.org/licenses/by-sa/4.0/
PURL:	https://digibus.ub.uni-stuttgart.de/viewer/image/1544108690212/33/LOG_0026/

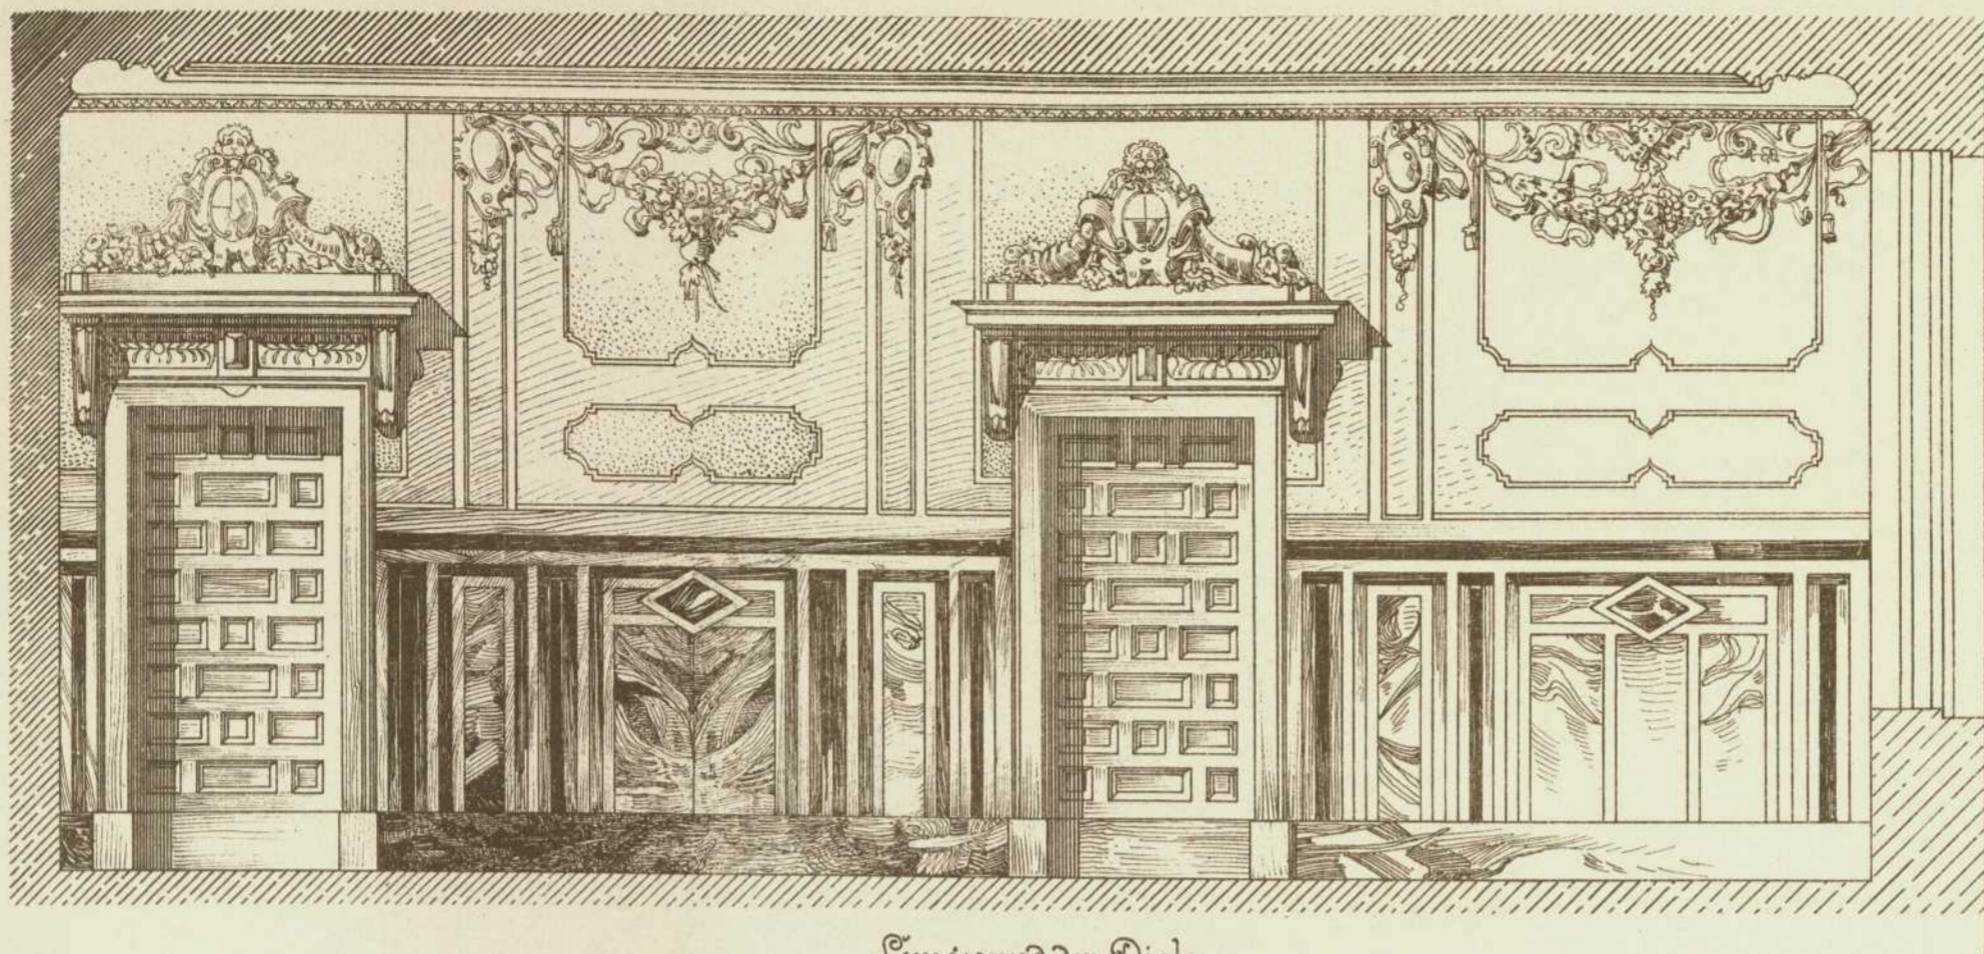


Langwand der Diele.


Diele im Hause „Lipperheide“
in Berlin. (siehe auch Taf. 22.)

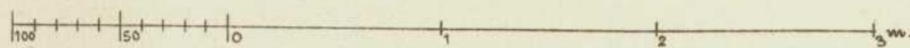

Architekt: Prof. Eugen Bischoff
in Karlsruhe 1870.

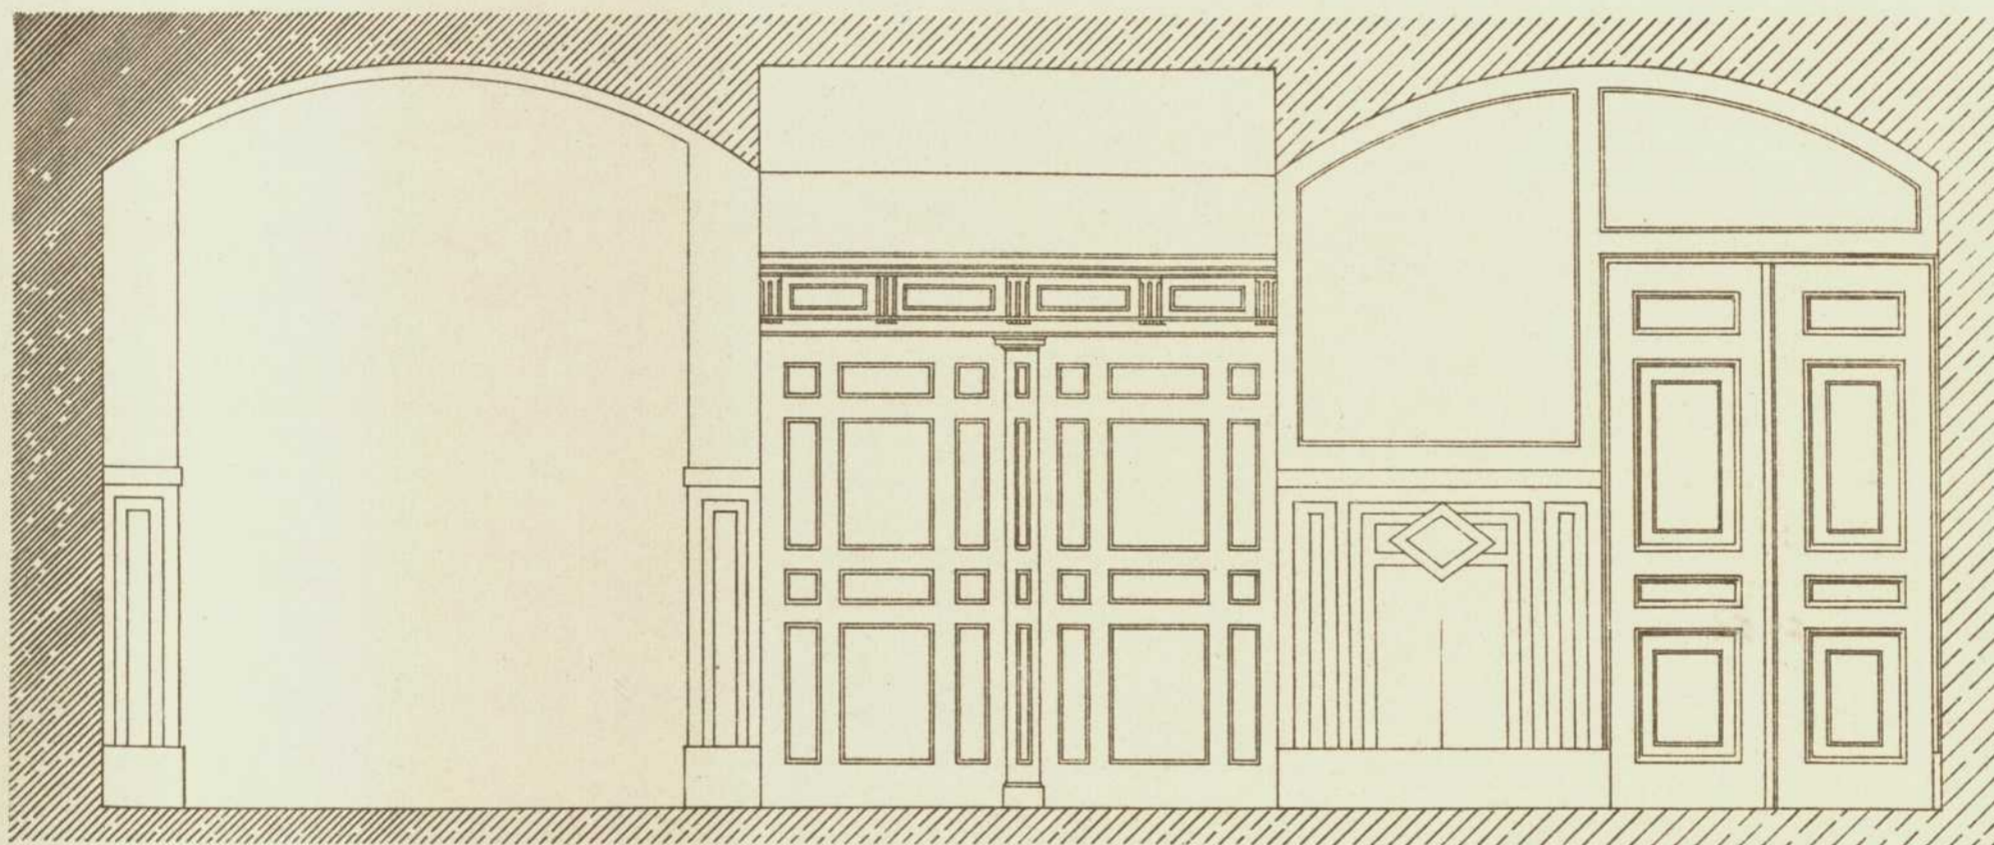

Drei Wände des Vorräumers.

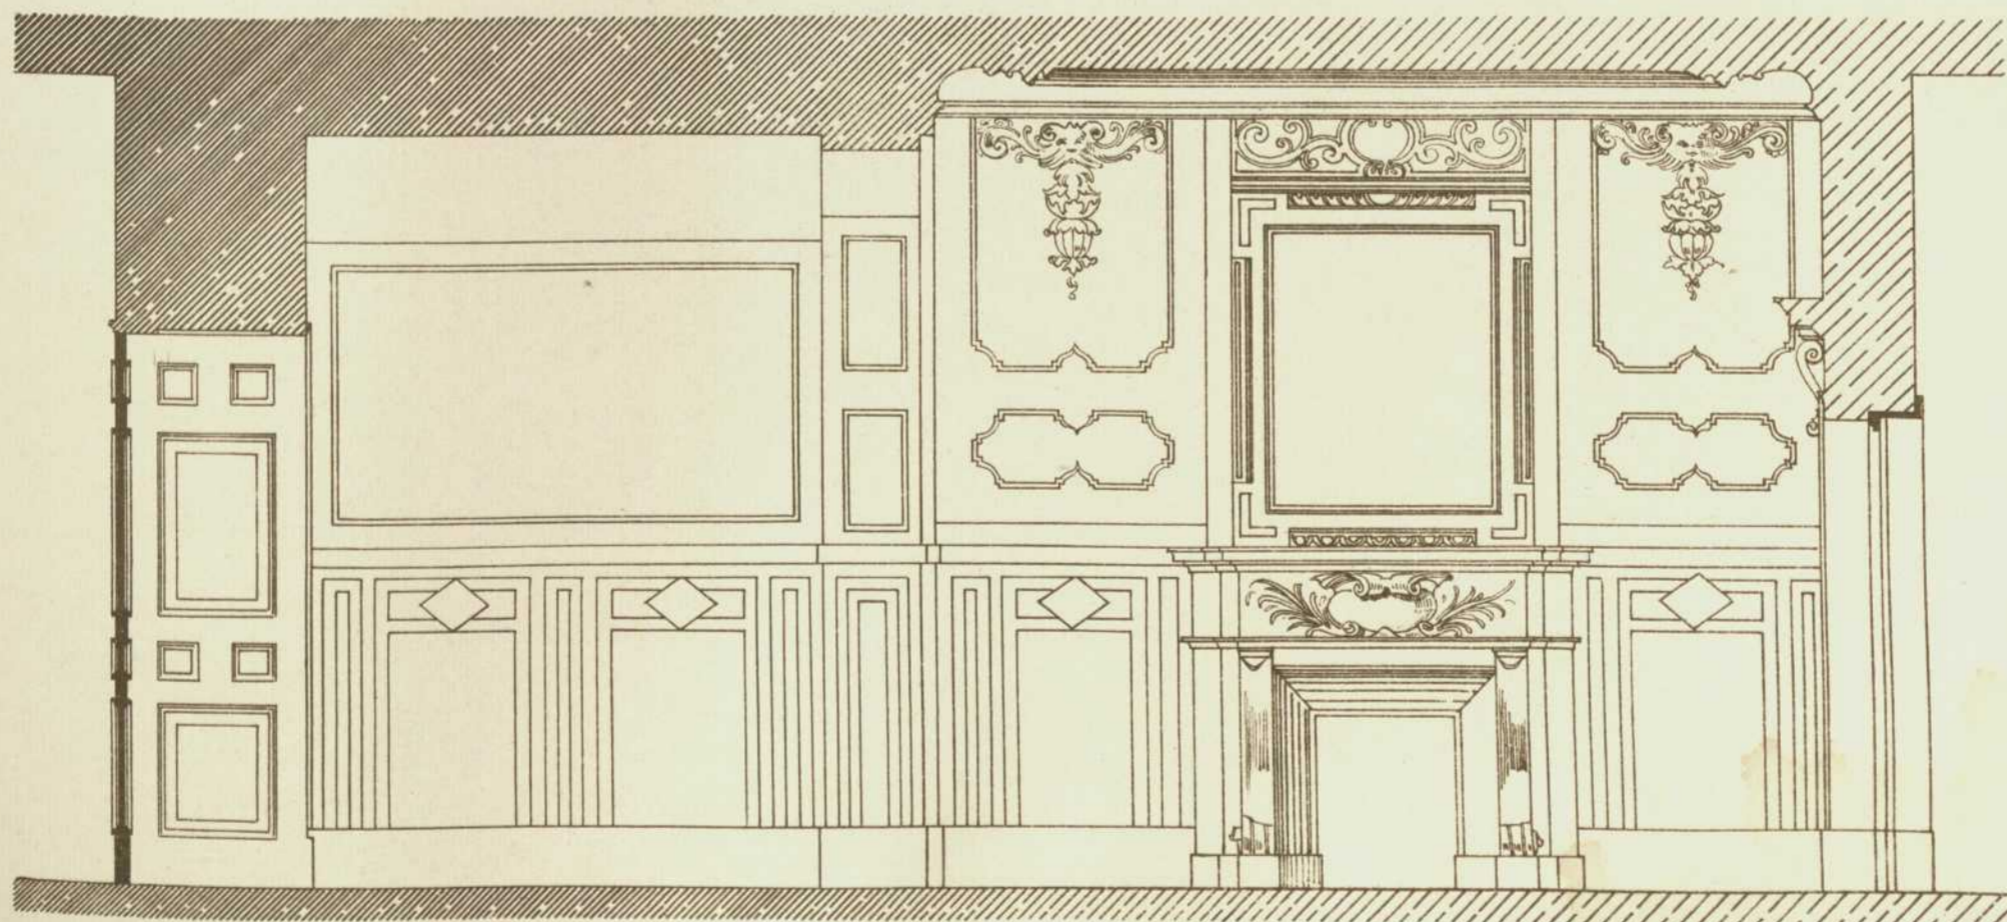

Vierte Wand des Vorräumers.

Schmalwand der Diele.