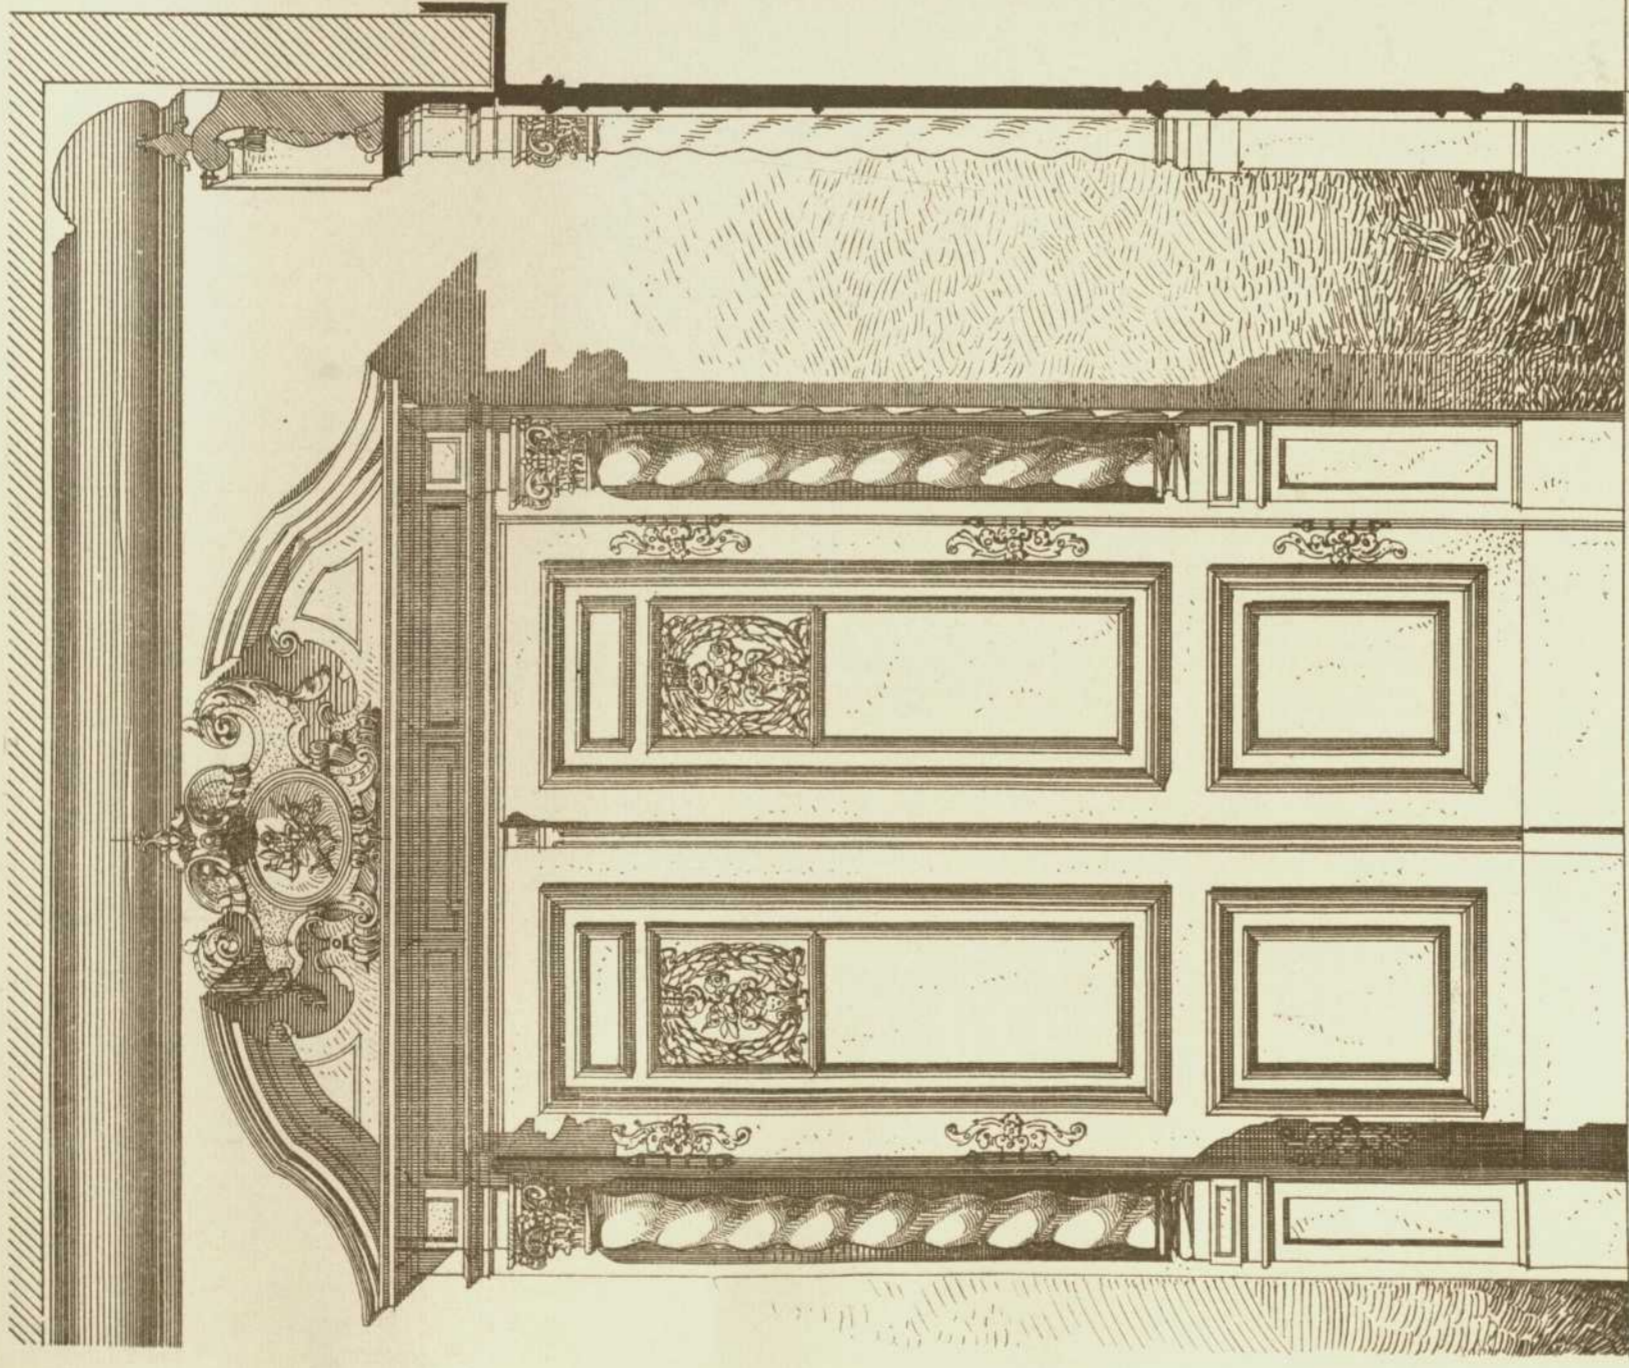

Persistenter Identifier:	1544108690212
Titel:	Der innere Ausbau des bürgerlichen Wohnhauses etc.
Autor:	Häberle, Ernst
Ort:	Stuttgart
Maße:	100 Taf. in Mappe
Datierung:	1898
Signatur:	1Kc 976
Strukturtyp:	monograph
Lizenz:	https://creativecommons.org/licenses/by-sa/4.0/
PURL:	https://digibus.ub.uni-stuttgart.de/viewer/image/1544108690212/1/
Abschnitt:	Thüren im Hause Bismarckstrasse No. 39 zu Karlsruhe i. B.
Künstler/Illustrator:	Levy, Ludwig
Strukturtyp:	illustration
Lizenz:	https://creativecommons.org/licenses/by-sa/4.0/
PURL:	https://digibus.ub.uni-stuttgart.de/viewer/image/1544108690212/34/LOG_0027/

Thüren im Kaiserse. Bismarckstrasse No. 29.
zu Lehrstube i/II.



Thüre im Herrenzimmer.

1,06

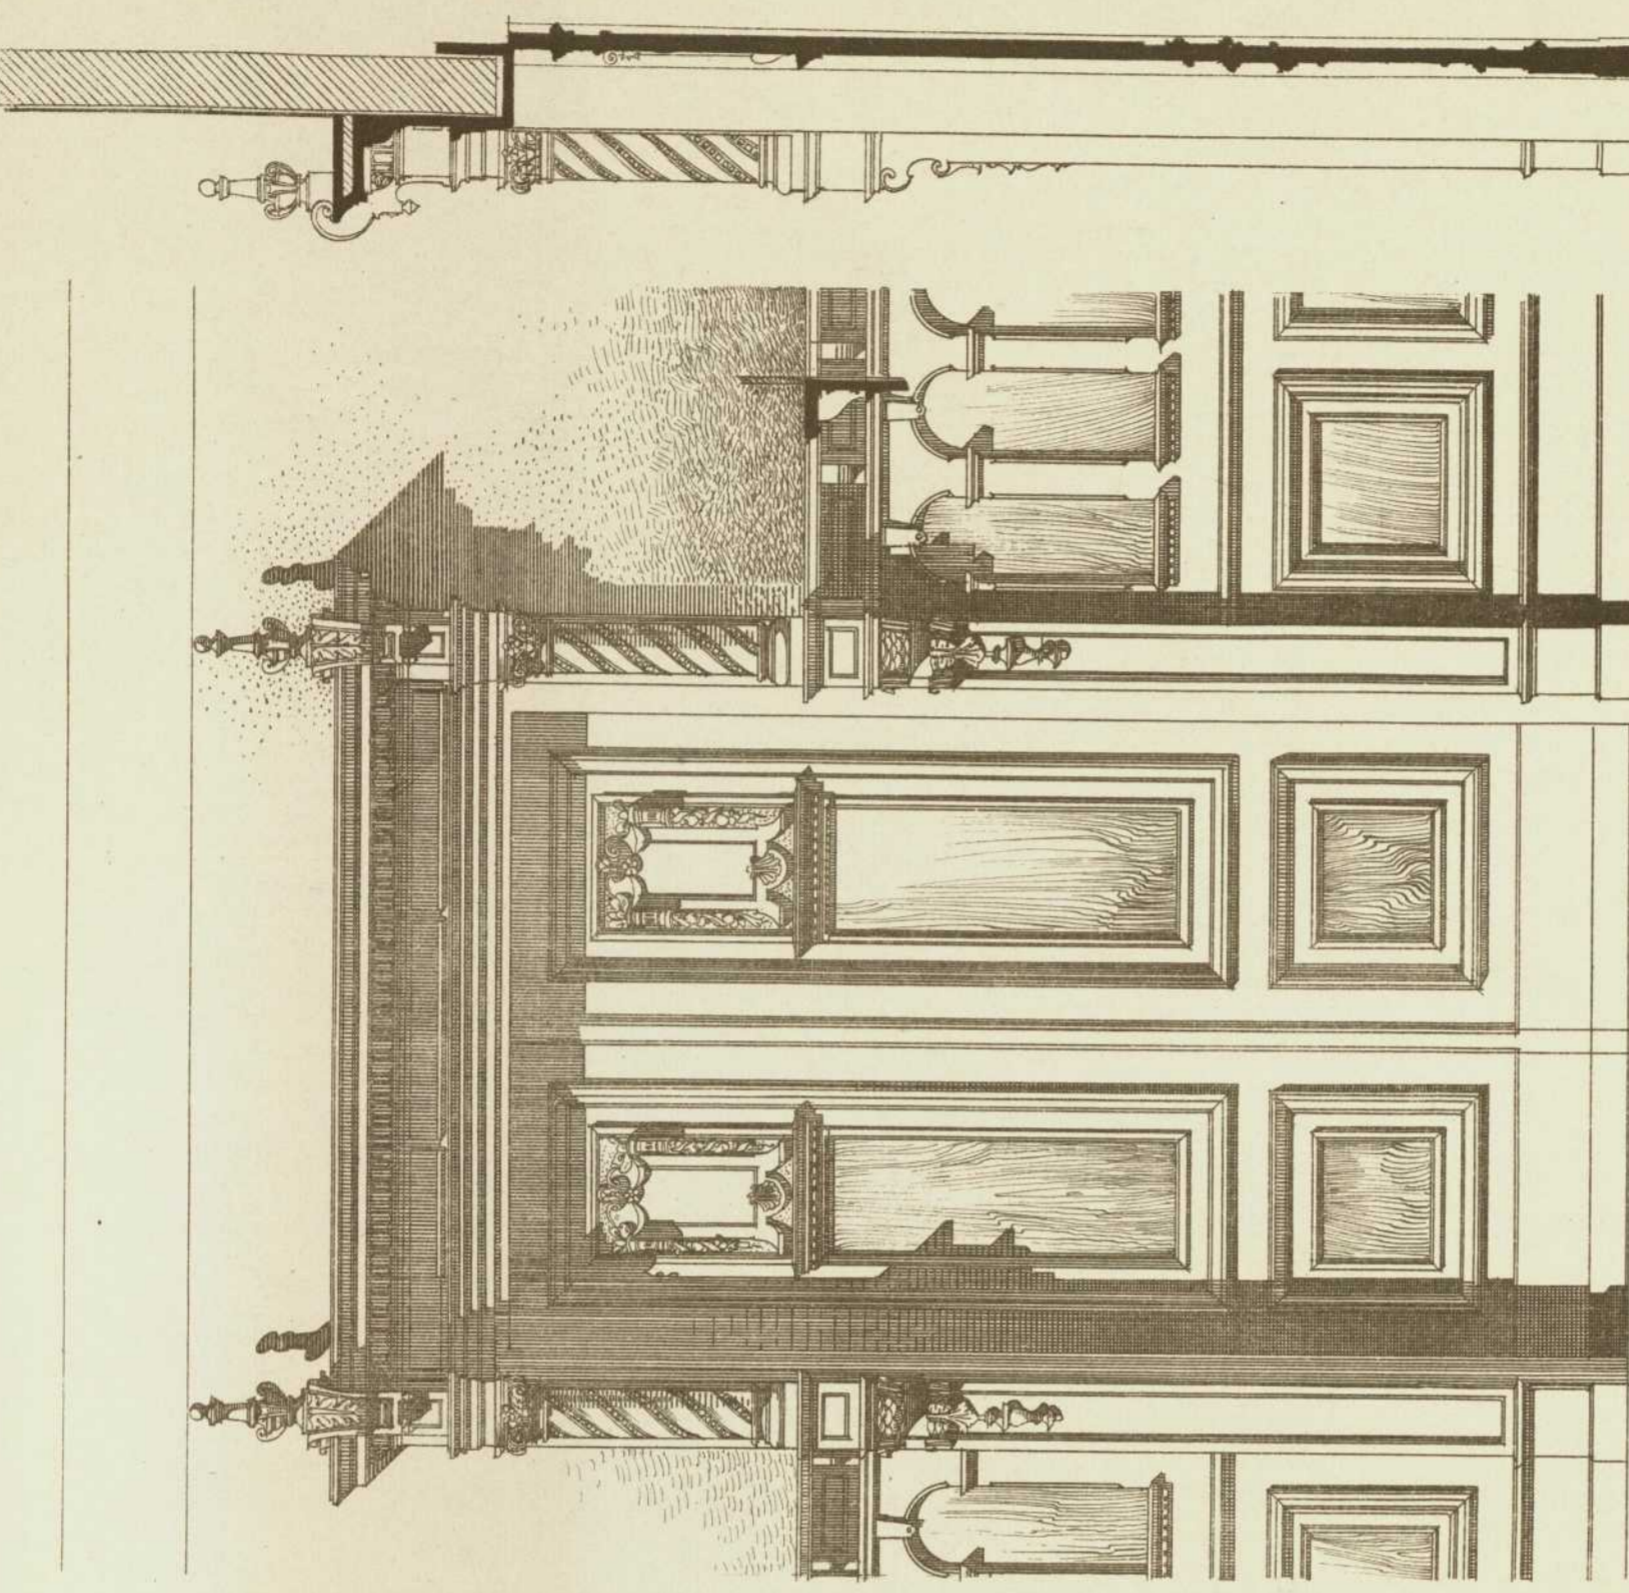
1

1,3m

Verlag von Konrad Wittwer in Stuttgart.

Lith. Anst. v. A. Gatterricht.

Architekt: Professor Ludwig Schreyer
in Lehrstube.



Thüre im Esszimmer.