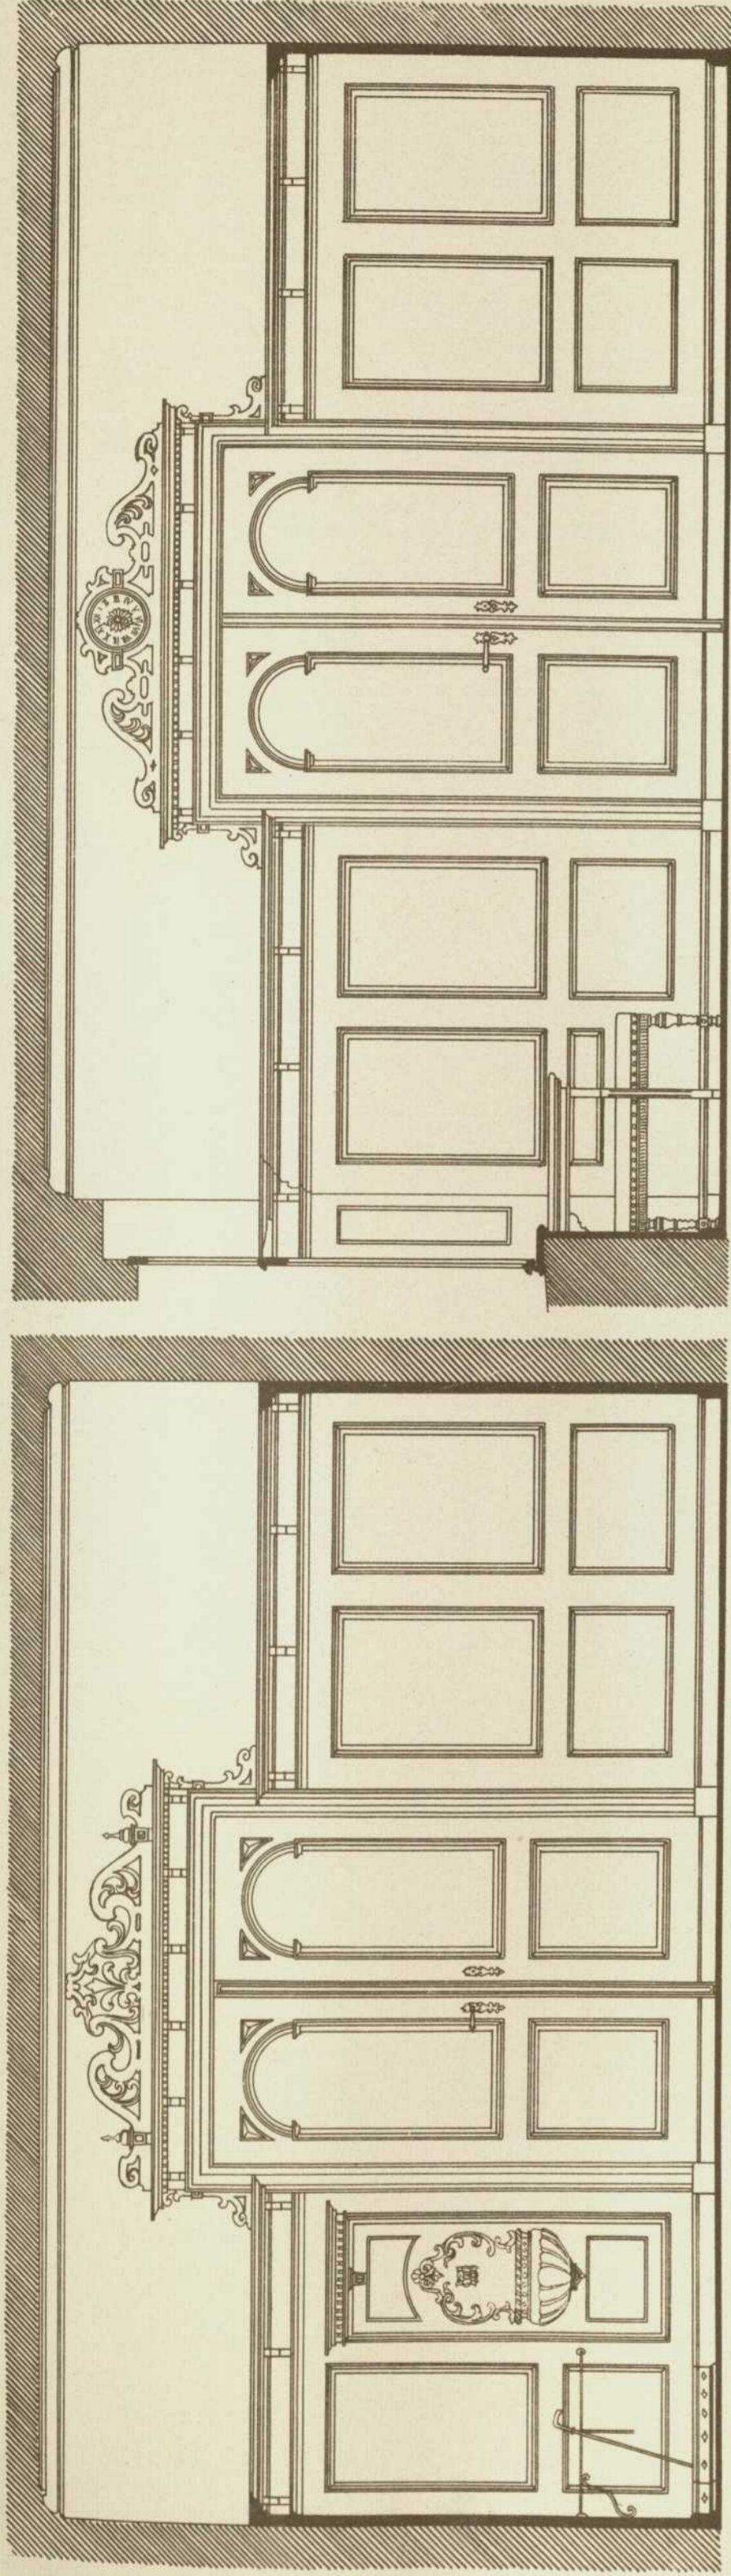
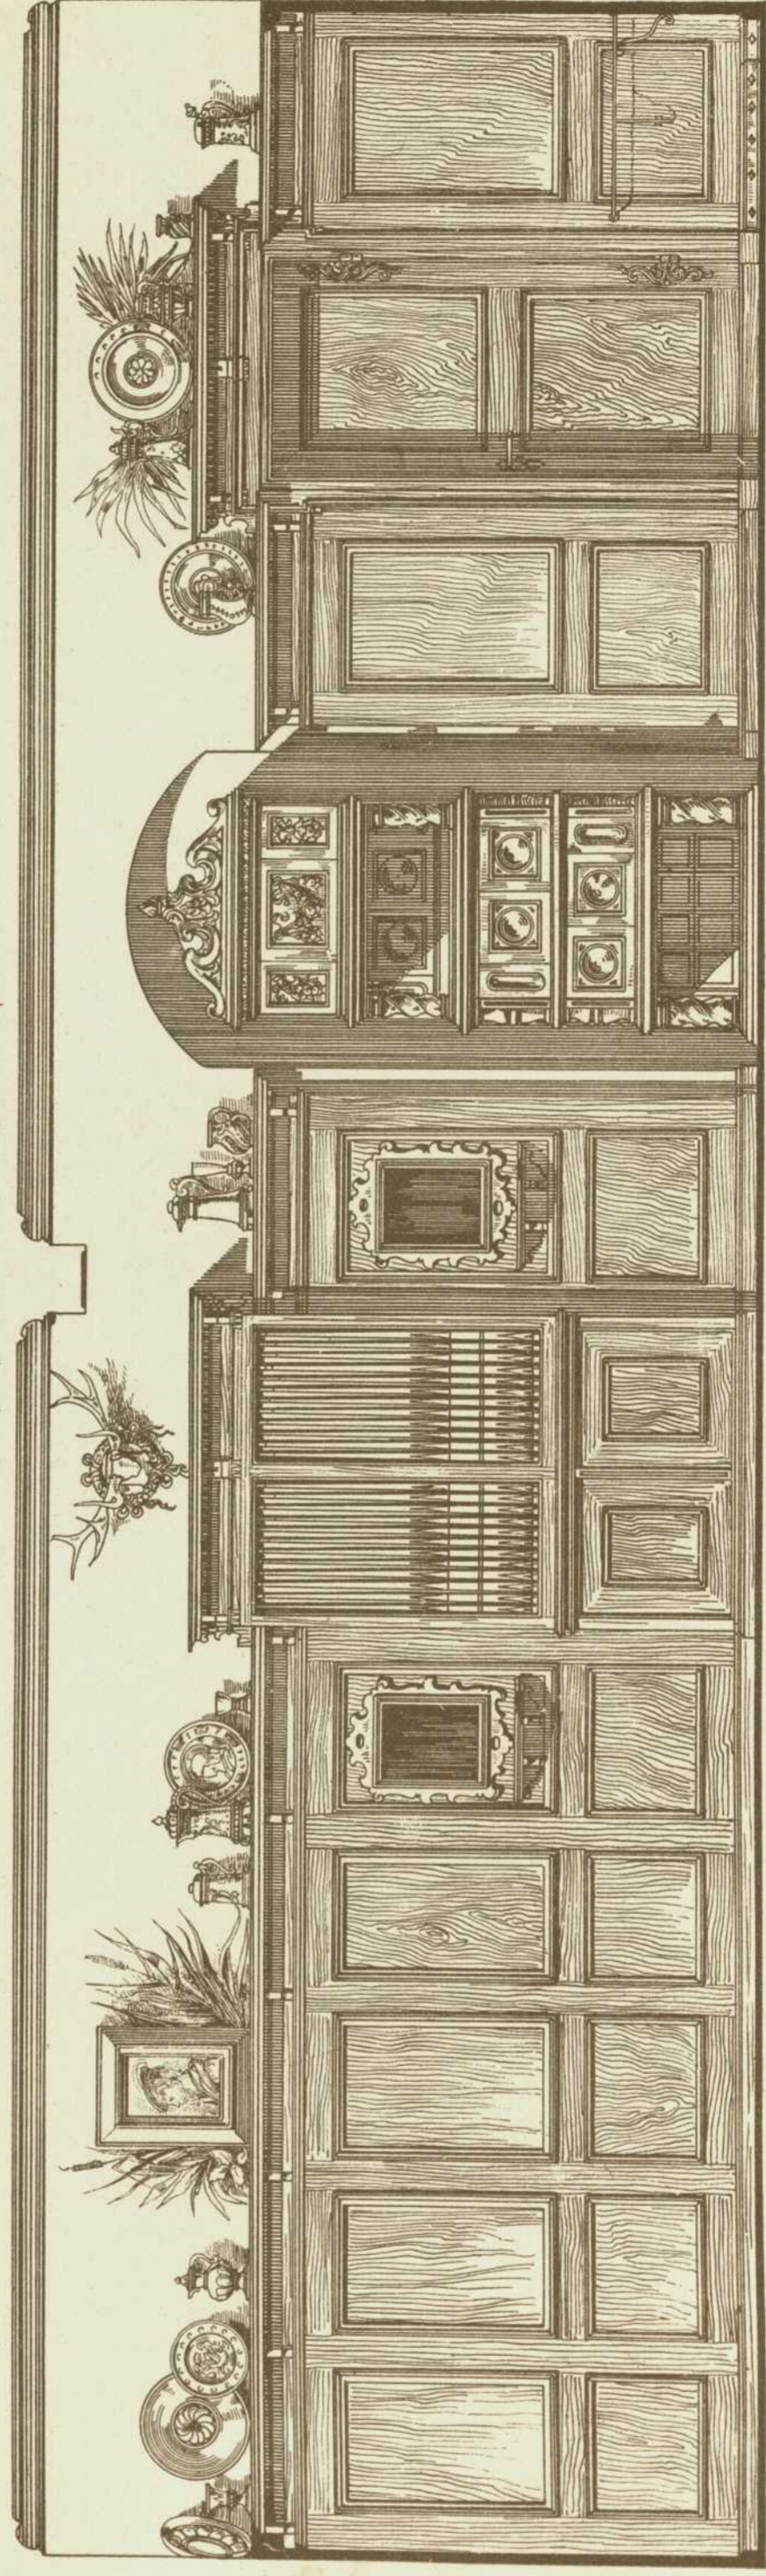

Persistenter Identifier:	1544108690212
Titel:	Der innere Ausbau des bürgerlichen Wohnhauses etc.
Autor:	Häberle, Ernst
Ort:	Stuttgart
Maße:	100 Taf. in Mappe
Datierung:	1898
Signatur:	1Kc 976
Strukturtyp:	monograph
Lizenz:	https://creativecommons.org/licenses/by-sa/4.0/
PURL:	https://digibus.ub.uni-stuttgart.de/viewer/image/1544108690212/1/
Abschnitt:	Billardzimmer in dem Anwesen des Herrn Fabrikanten Schafft auf der Insel Schütt in Nürnberg
Künstler/Illustrator:	Will, S. Seegy, Otto
Strukturtyp:	illustration
Lizenz:	https://creativecommons.org/licenses/by-sa/4.0/
PURL:	https://digibus.ub.uni-stuttgart.de/viewer/image/1544108690212/37/LOG_0030/



Billard-Zimmer in dem Schloss des Herrn Fabrikant Scheffel auf der Insel Schütt in Nürnberg
 Schreinerarbeiten: J. Will & Co. Seegy in Nürnberg



Verlag von Konrad Wittwer in Stuttgart.