



- Persistenter Identifier:** 1544108690212
- Titel:** Der innere Ausbau des bürgerlichen Wohnhauses etc.
- Autor:** Häberle, Ernst
- Ort:** Stuttgart
- Maße:** 100 Taf. in Mappe
- Datierung:** 1898
- Signatur:** 1Kc 976
- Strukturtyp:** monograph
- Lizenz:** <https://creativecommons.org/licenses/by-sa/4.0/>
- PURL:** <https://digibus.ub.uni-stuttgart.de/viewer/image/1544108690212/1/>
- Abschnitt:** Flügelthür in der Vorhalle des gräf. Hahn'schen Schlosses Basedow in Mecklenburg-Schwerin
- Künstler/Illustrator:** Haupt, Albrecht
- Strukturtyp:** illustration
- Lizenz:** <https://creativecommons.org/licenses/by-sa/4.0/>
- PURL:** https://digibus.ub.uni-stuttgart.de/viewer/image/1544108690212/43/LOG_0036/

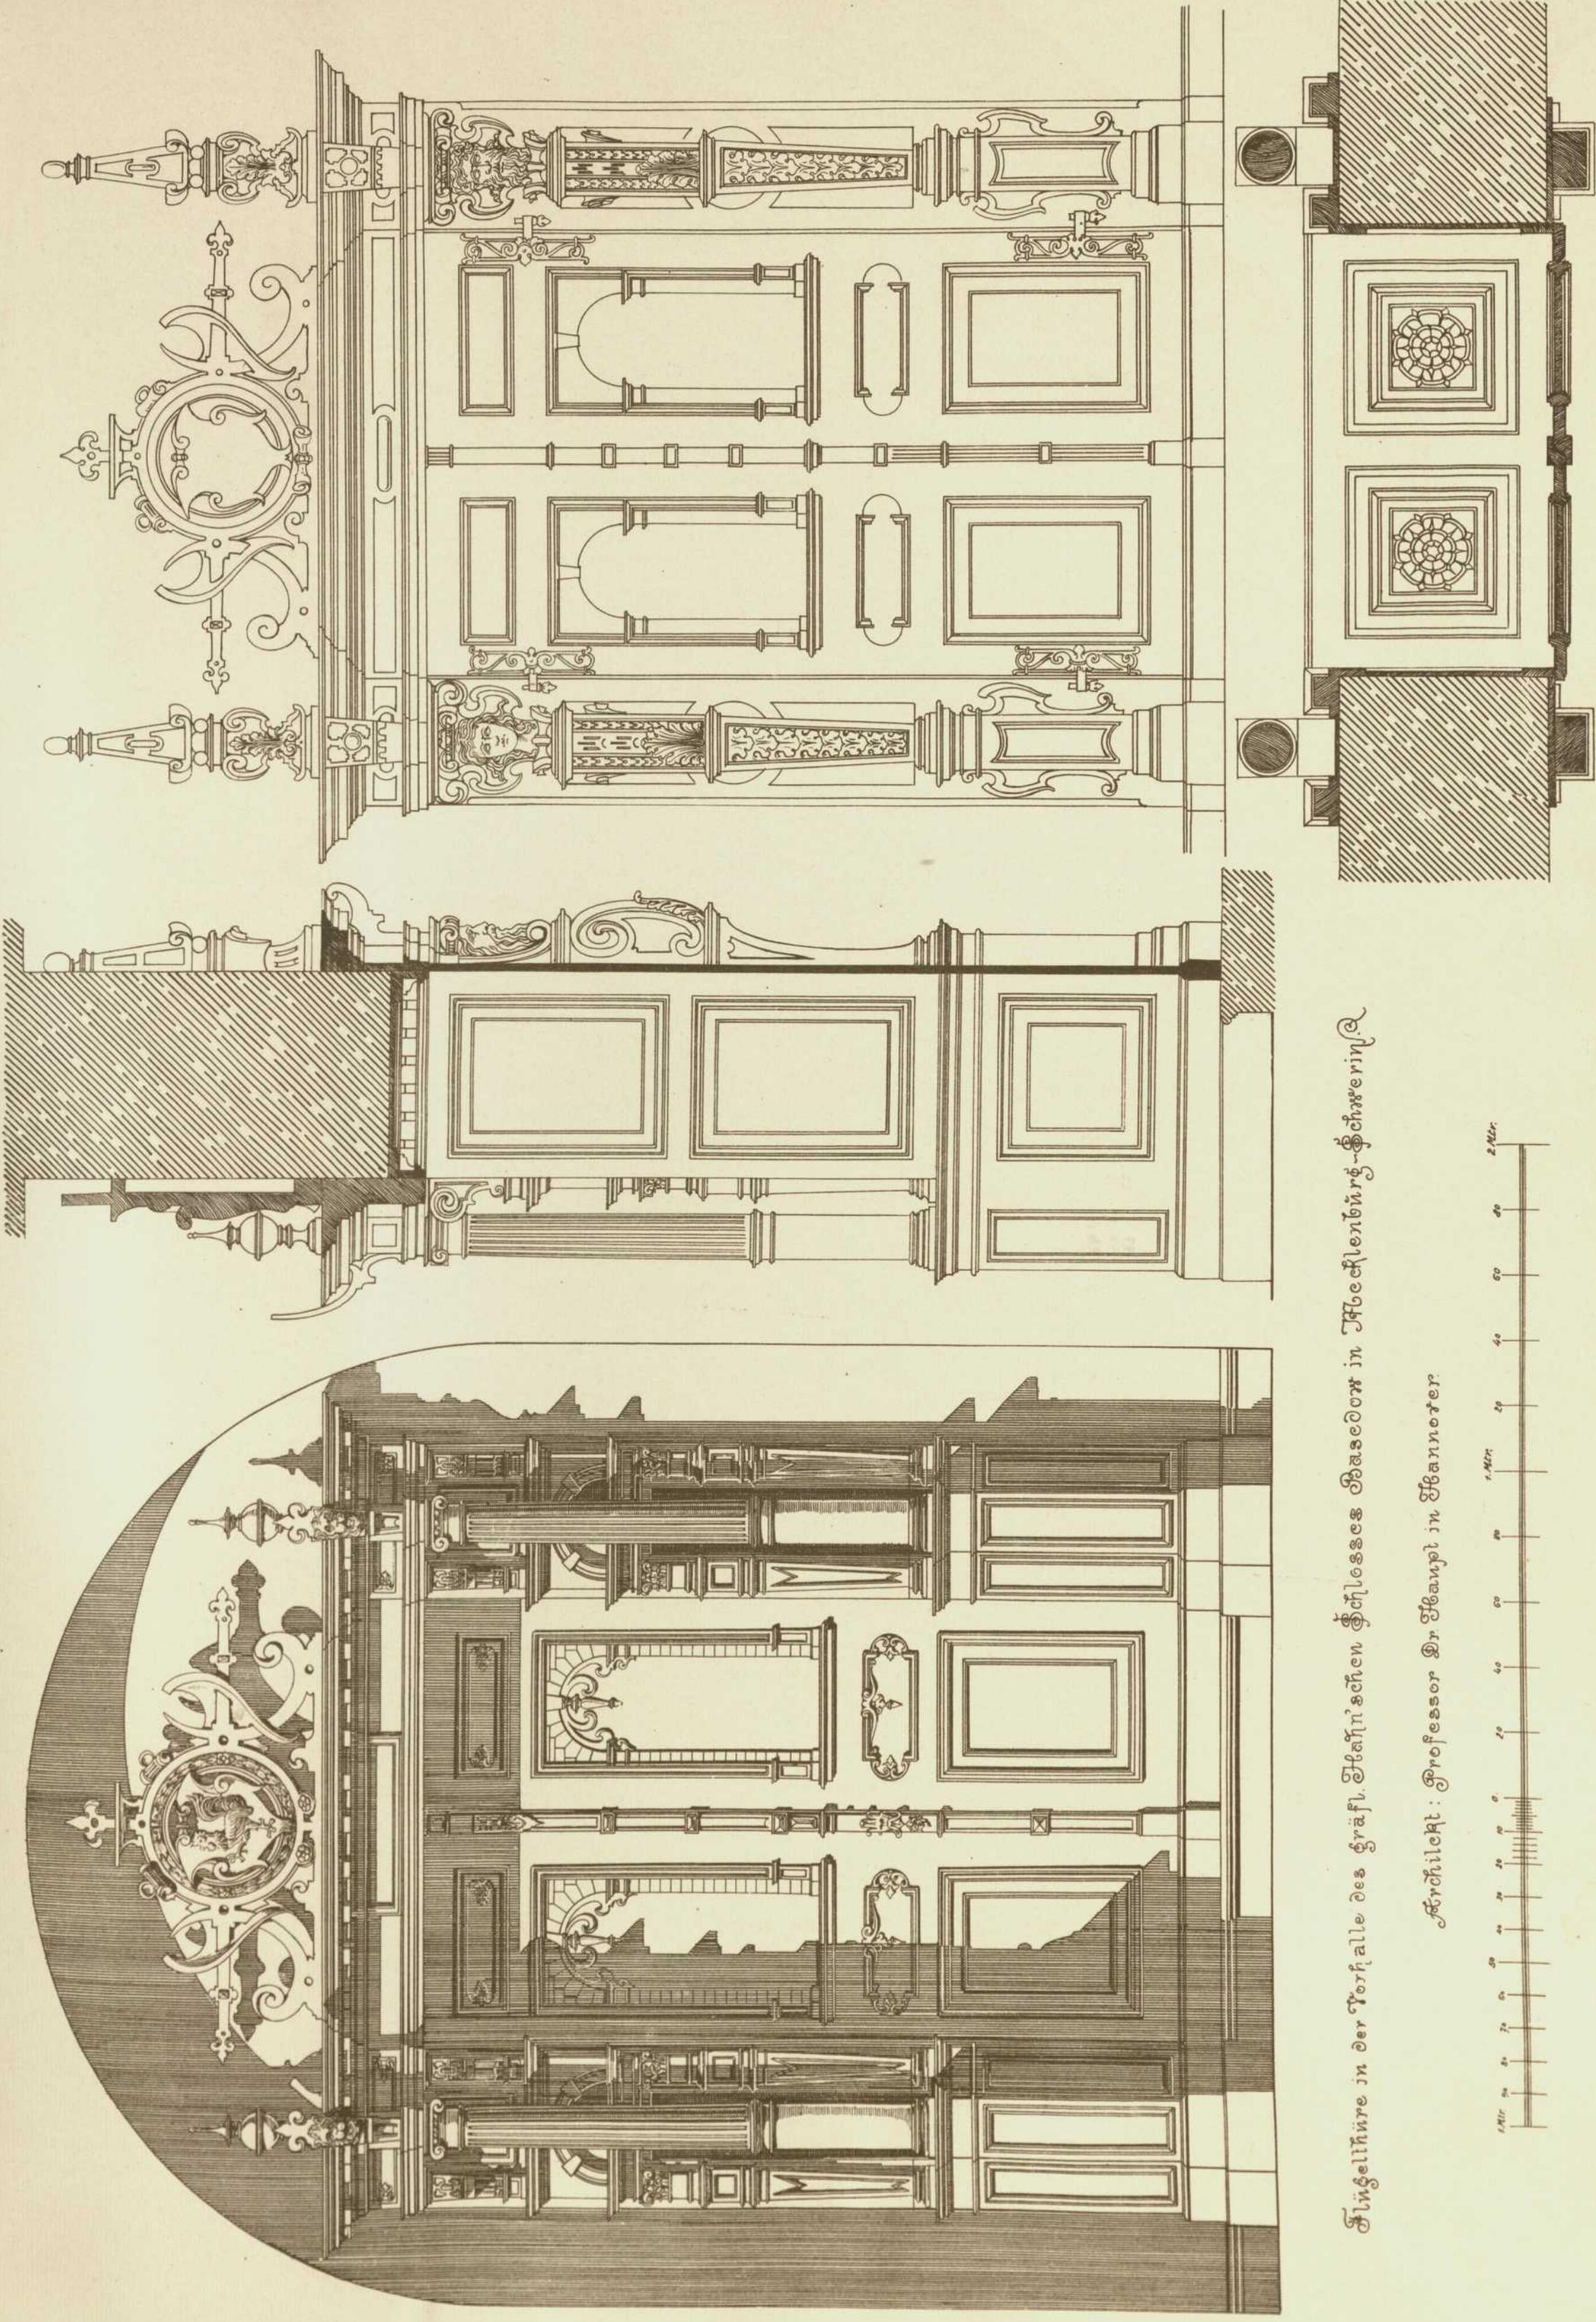



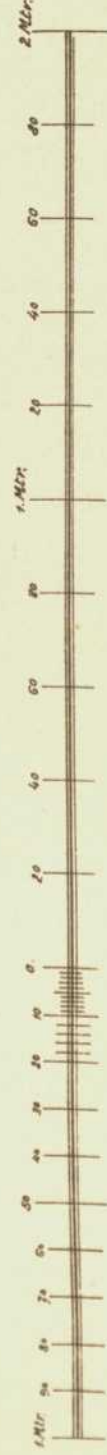

Verlag von Konrad Wittwer in Stuttgart.

Lith. Anst. v. A. Gattermicht.