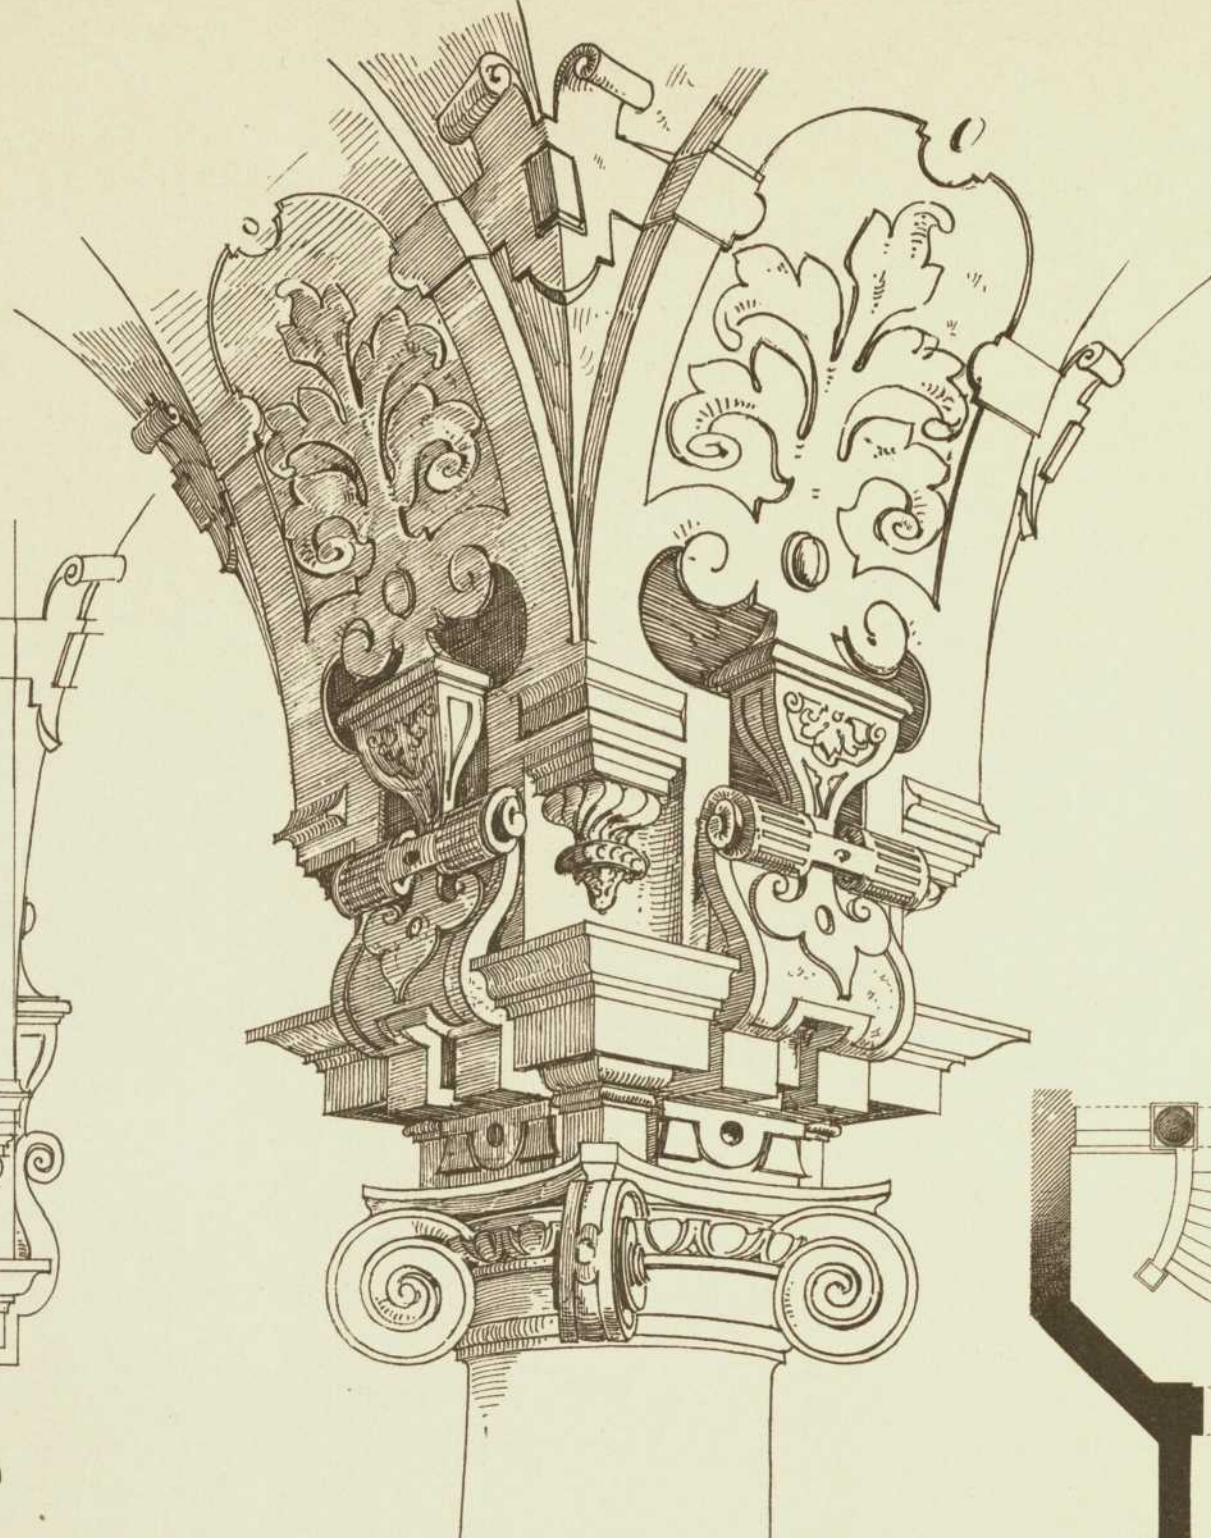
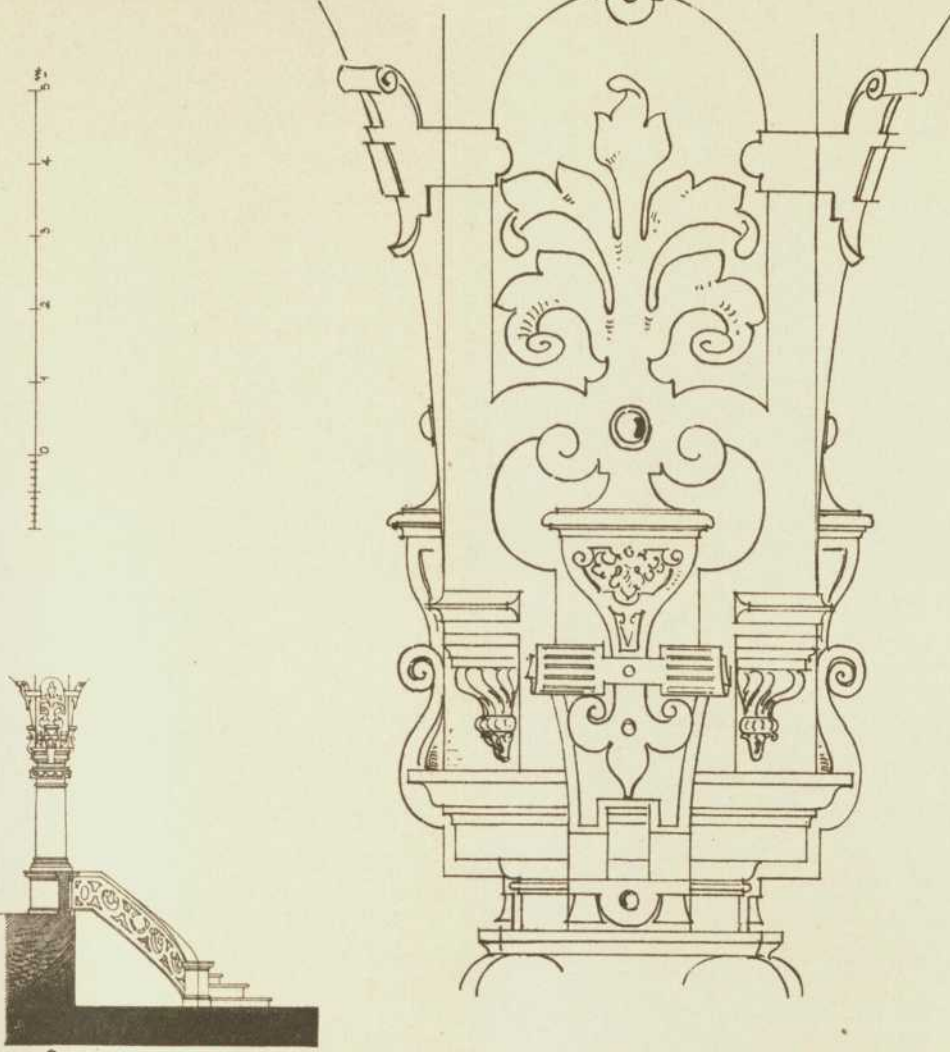
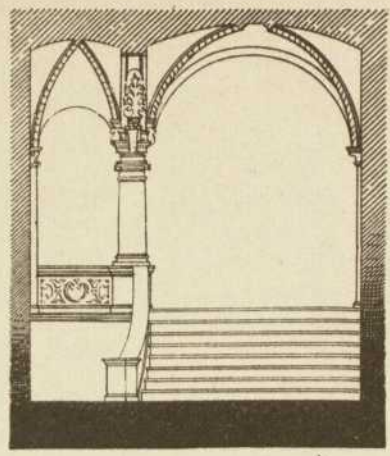
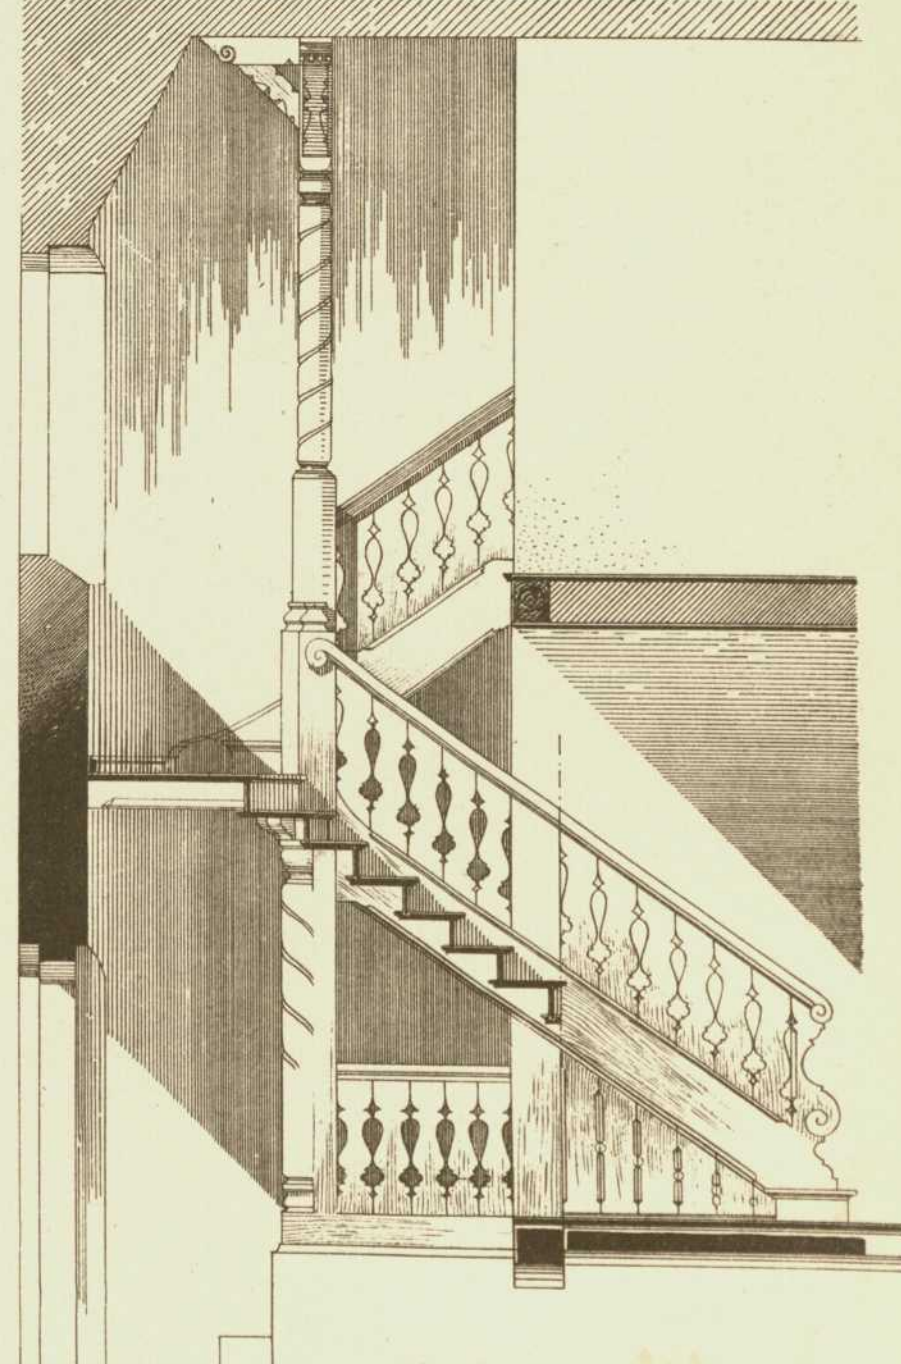
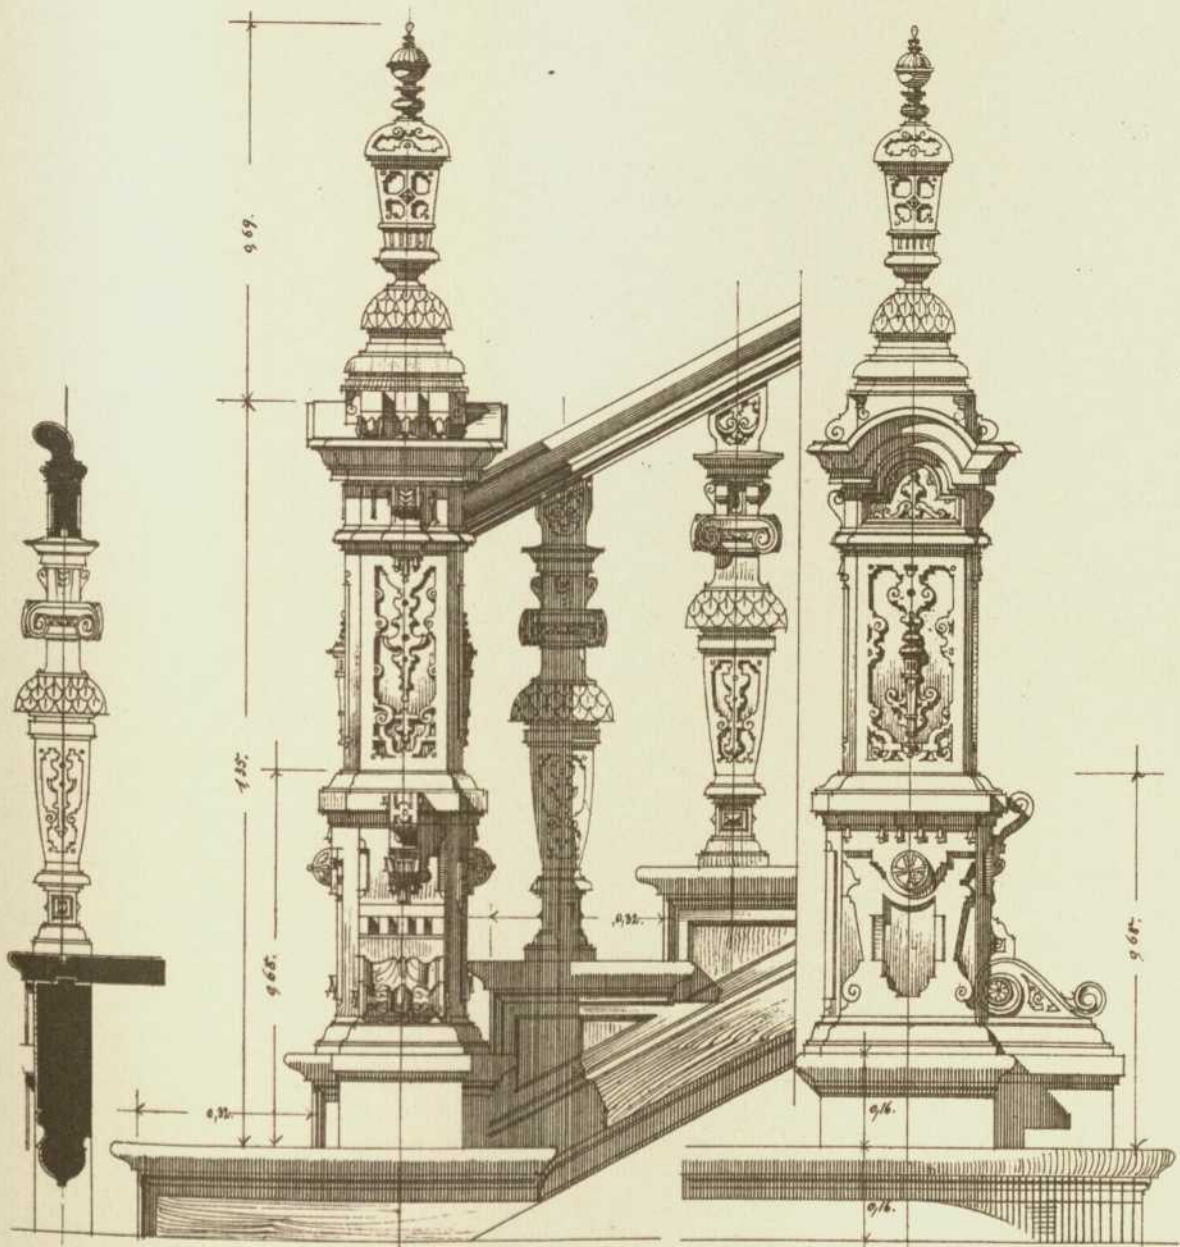

Persistenter Identifier:	1544108690212
Titel:	Der innere Ausbau des bürgerlichen Wohnhauses etc.
Autor:	Häberle, Ernst
Ort:	Stuttgart
Maße:	100 Taf. in Mappe
Datierung:	1898
Signatur:	1Kc 976
Strukturtyp:	monograph
Lizenz:	https://creativecommons.org/licenses/by-sa/4.0/
PURL:	https://digibus.ub.uni-stuttgart.de/viewer/image/1544108690212/1/
Abschnitt:	Treppe zum Speisesaal im Schlosse Basedow. Treppengeländer im Hause Brandau in Wilhelmshöhe bei Kassel. Treppe im Forsthaus "Dambachtal" bei Wiesbaden.
Künstler/Illustrator:	Genzmer Haupt, Albrecht Gerlt Tivendell
Strukturtyp:	illustration
Lizenz:	https://creativecommons.org/licenses/by-sa/4.0/
PURL:	https://digibus.ub.uni-stuttgart.de/viewer/image/1544108690212/46/LOG_0039/



Treppe zum Speisesaal im Schlosse Bessedow - Arch: Prof. Dr. Haupt-Kannover.



Treppengeländer im Hause Brandau

Wilhelmshöhe bei Kassel.

Architekten: Gerlt & Fivendell-Kassel.

Treppe im Forsthaus -

Dambachthal b. Wiesbaden.

Architekt: Genzmer-Wiesbaden.