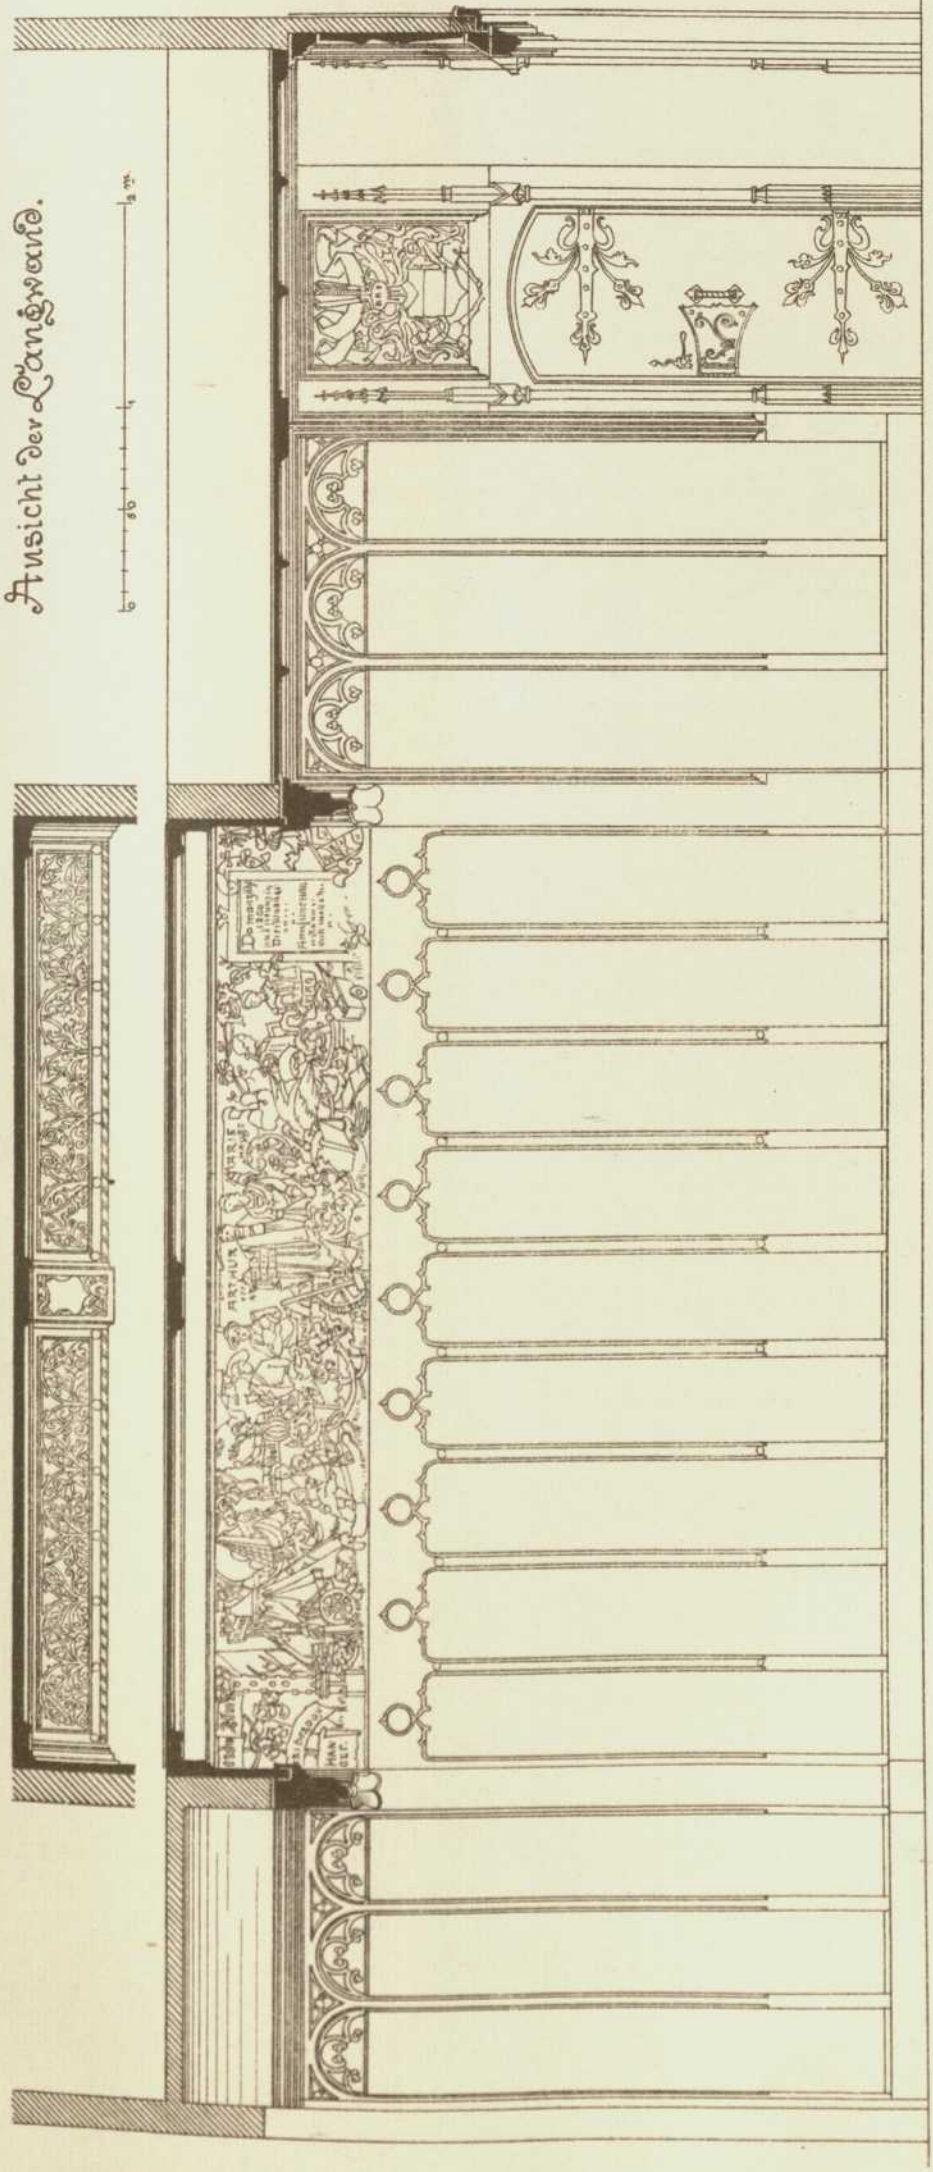
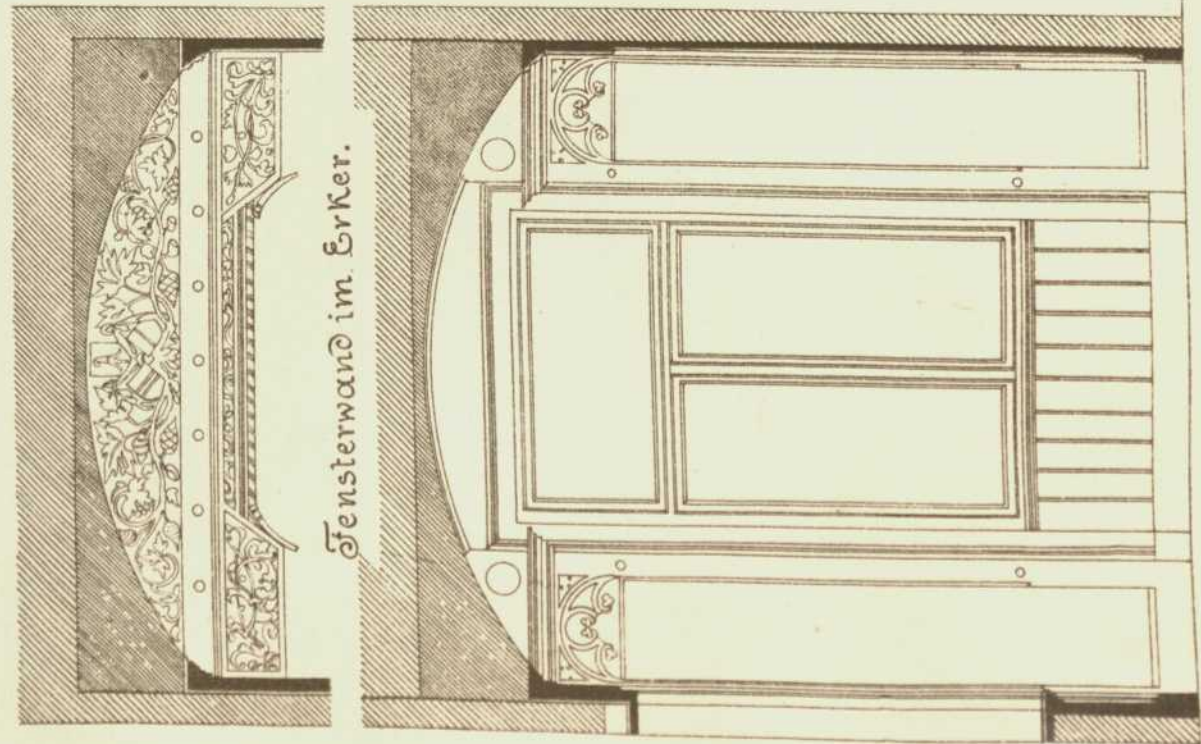
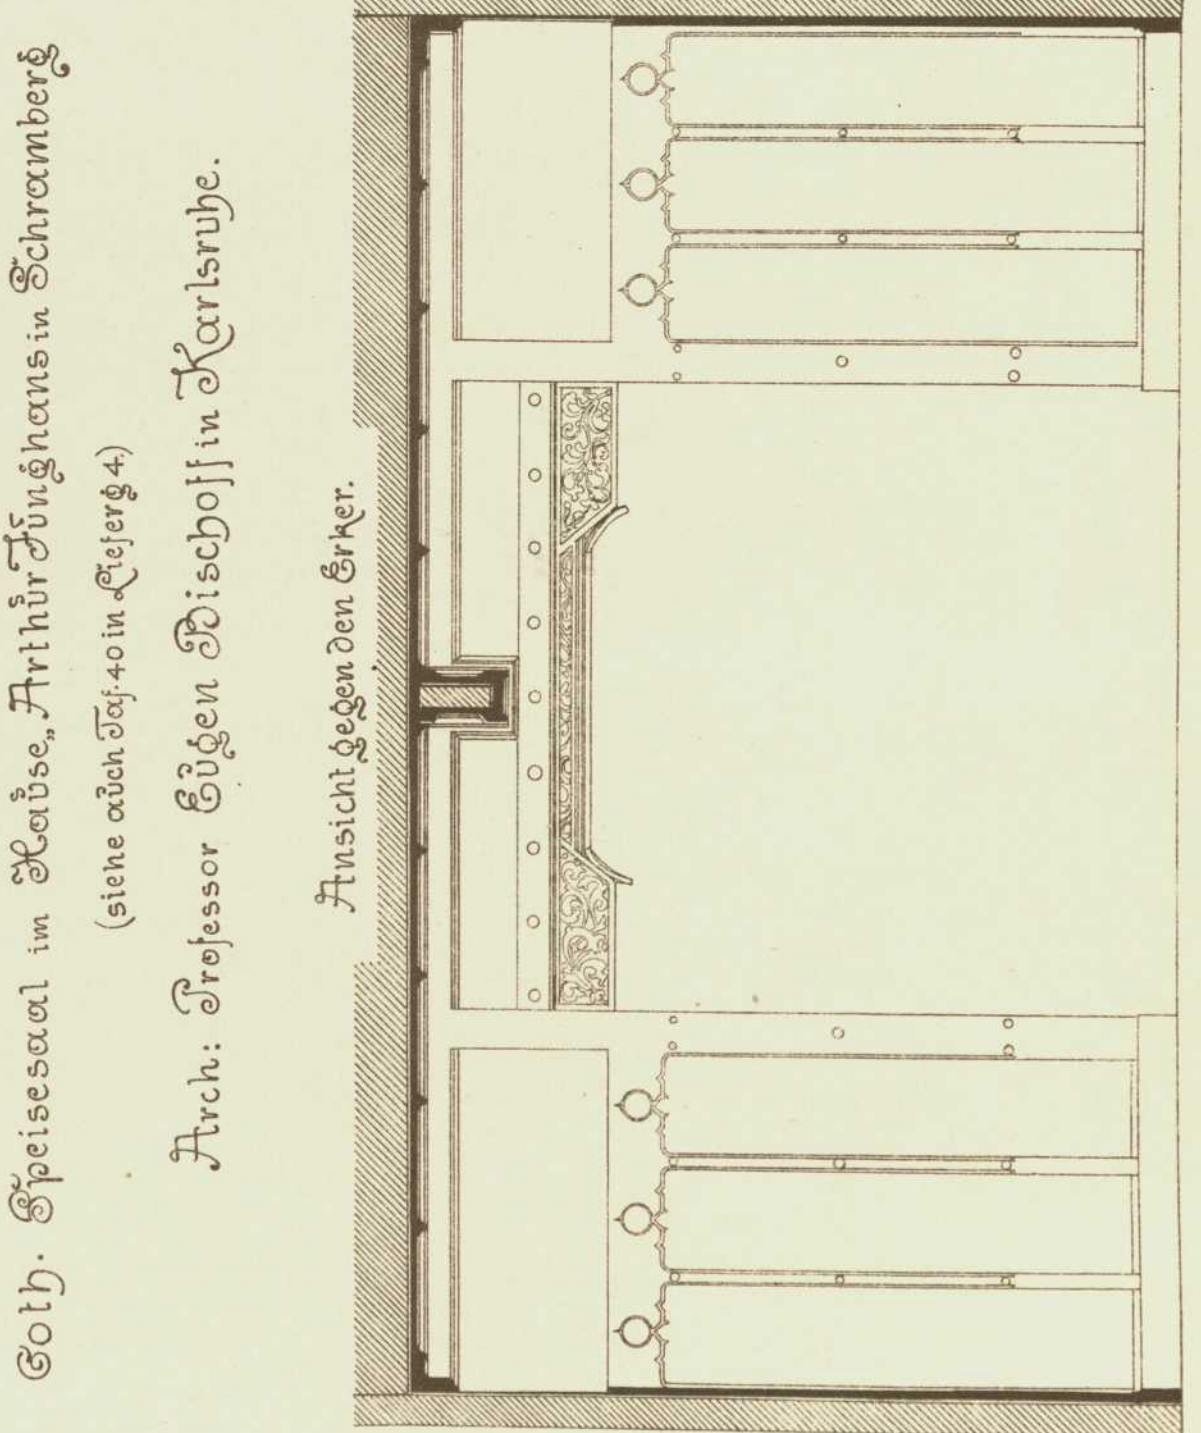

Persistenter Identifier:	1544108690212
Titel:	Der innere Ausbau des bürgerlichen Wohnhauses etc.
Autor:	Häberle, Ernst
Ort:	Stuttgart
Maße:	100 Taf. in Mappe
Datierung:	1898
Signatur:	1Kc 976
Strukturtyp:	monograph
Lizenz:	https://creativecommons.org/licenses/by-sa/4.0/
PURL:	https://digibus.ub.uni-stuttgart.de/viewer/image/1544108690212/1/
Abschnitt:	Speisesaal im Hause Arthur Junghans in Schramberg (Württ. Schwarzwald)
Autor:	Bischoff, Eugen
Strukturtyp:	illustration
Lizenz:	https://creativecommons.org/licenses/by-sa/4.0/
PURL:	https://digibus.ub.uni-stuttgart.de/viewer/image/1544108690212/50/LOG_0043/



Ansicht der Speisesaal.



Fensterwand im Erker.

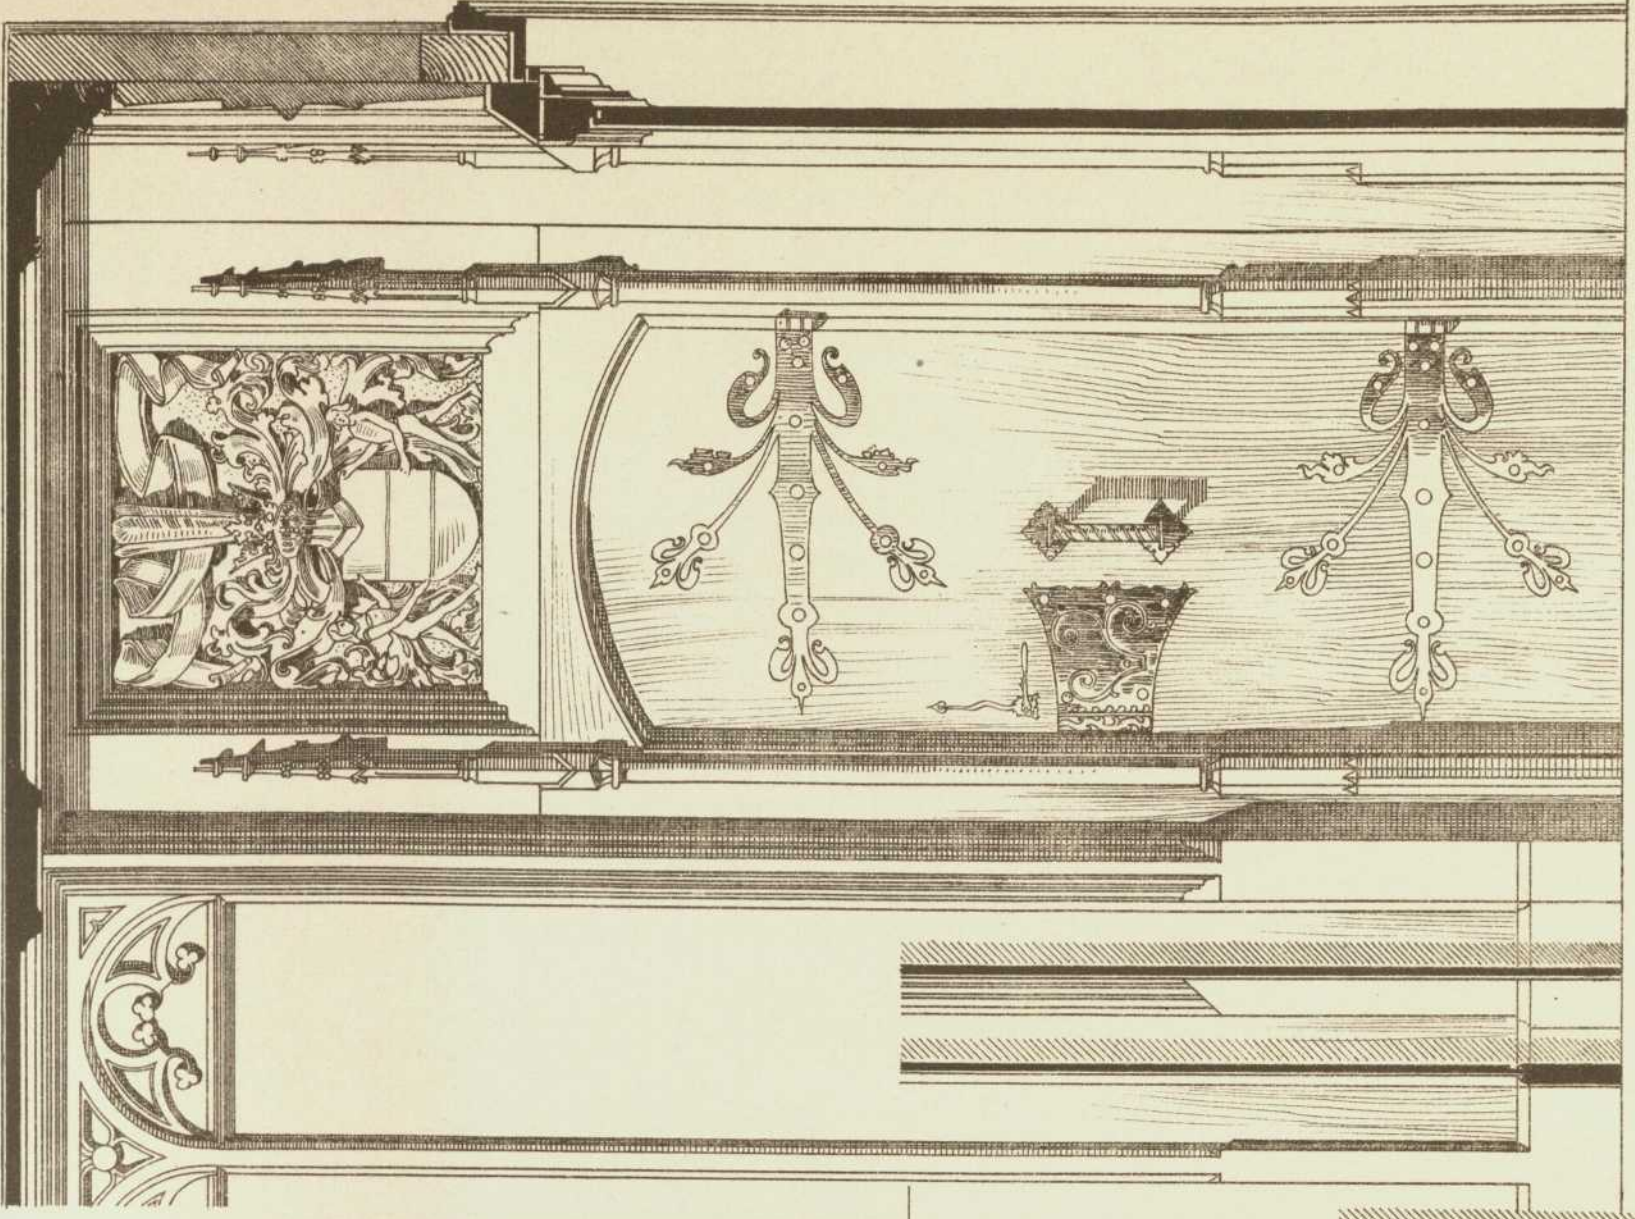


Ansicht gegenüber den Erker.

Goth. Speisesaal im Ausbau, Arthur Stunzingers in Schramberg

(siehe auch Taf. 40 in Heft 4.)

Arch: Professor Ludwig Bischoff in Karlsruhe.



Ansicht der Türen.



Verlag von Konrad Wittwer in Stuttgart.

Lith. Anst. v. A. Gatterricht.