


Persistenter Identifier:	1544108690212
Titel:	Der innere Ausbau des bürgerlichen Wohnhauses etc.
Autor:	Häberle, Ernst
Ort:	Stuttgart
Maße:	100 Taf. in Mappe
Datierung:	1898
Signatur:	1Kc 976
Strukturtyp:	monograph
Lizenz:	https://creativecommons.org/licenses/by-sa/4.0/
PURL:	https://digibus.ub.uni-stuttgart.de/viewer/image/1544108690212/1/
Abschnitt:	Diele im Hause Ludwig in Leipzig
Künstler/Illustrator:	Ludwig, Alfred
Strukturtyp:	illustration
Lizenz:	https://creativecommons.org/licenses/by-sa/4.0/
PURL:	https://digibus.ub.uni-stuttgart.de/viewer/image/1544108690212/53/LOG_0046/


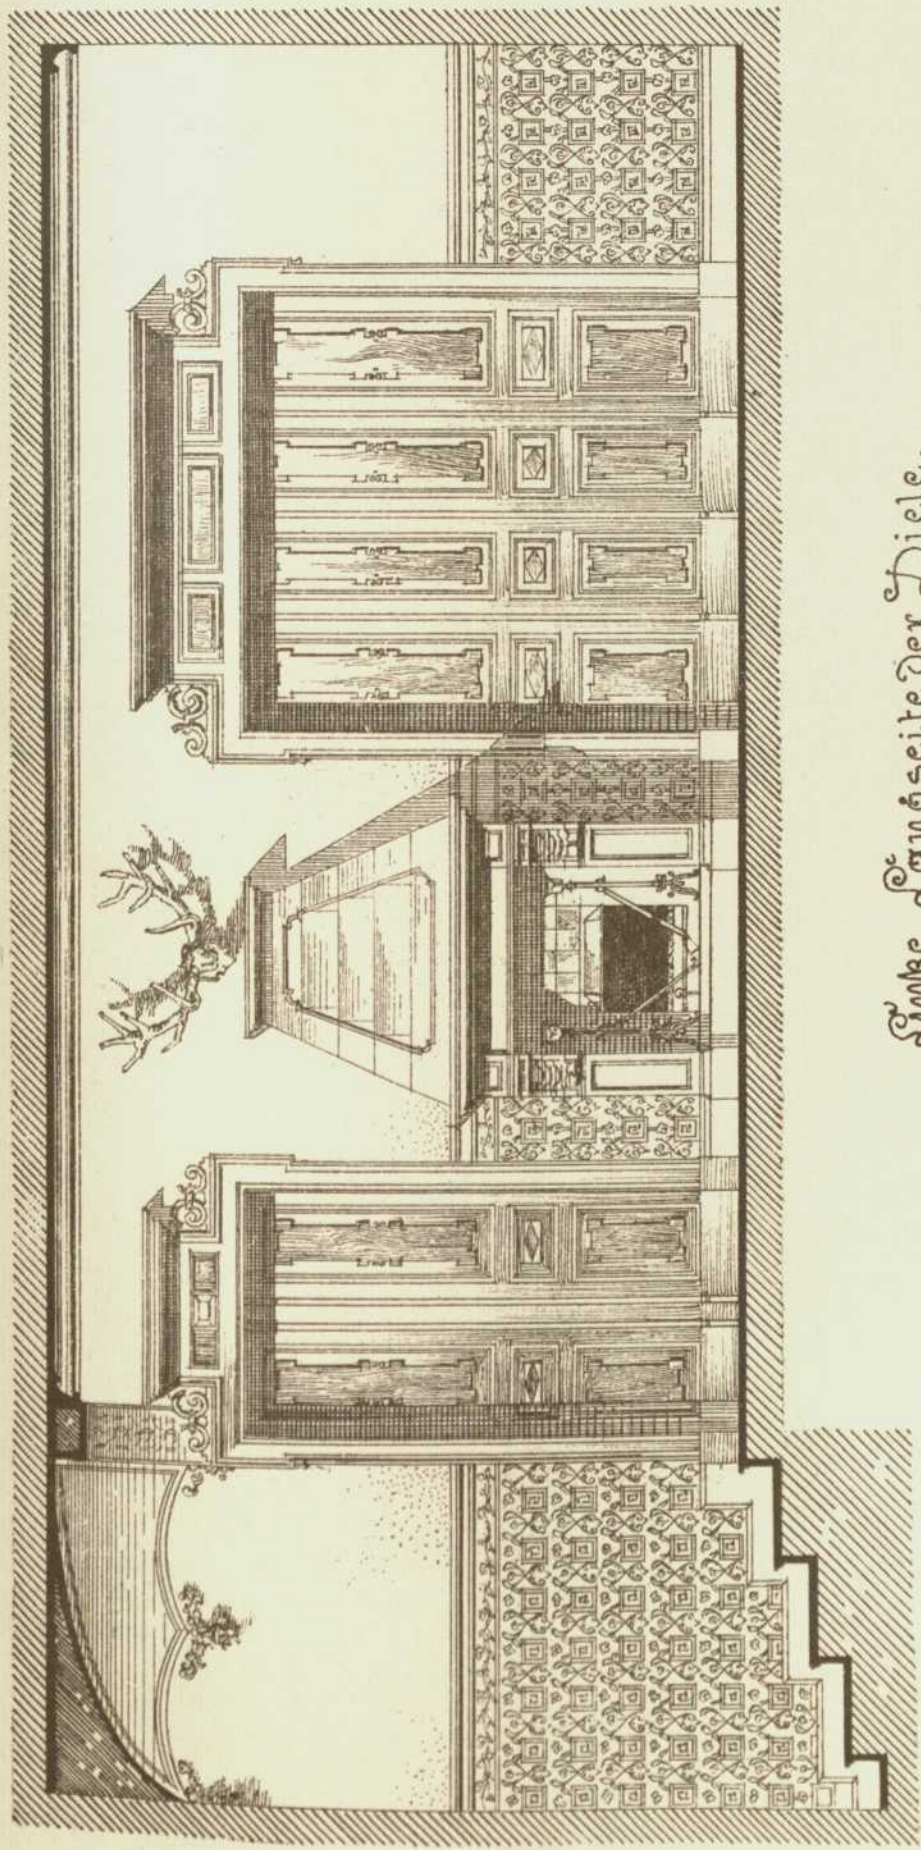


Linke Längsseite der Diele.

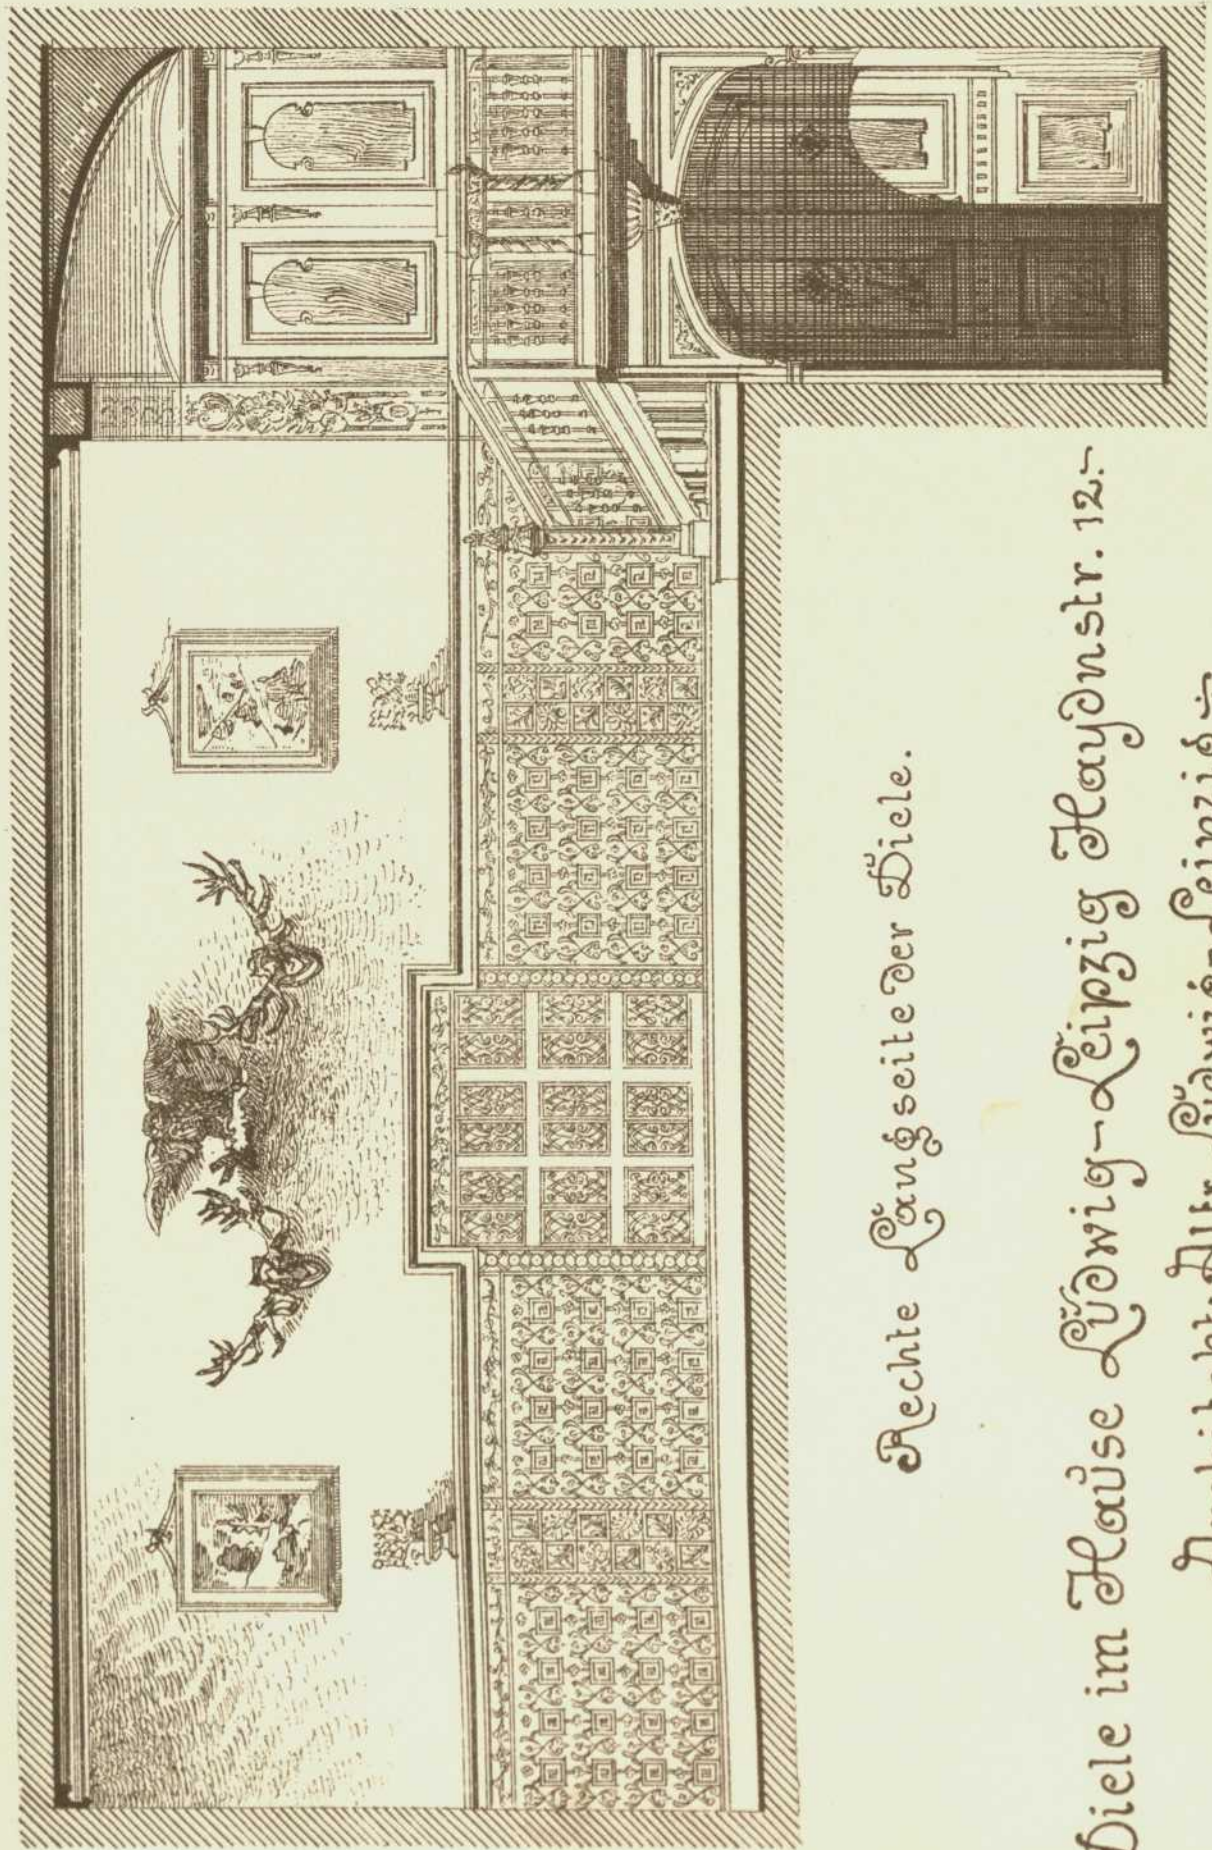


Rechte Längsseite der Diele.

Diele im Hause Lüowig-Leipzig Haydnstr. 12.
 Architekt: Alfr. Lüowig-Leipzig

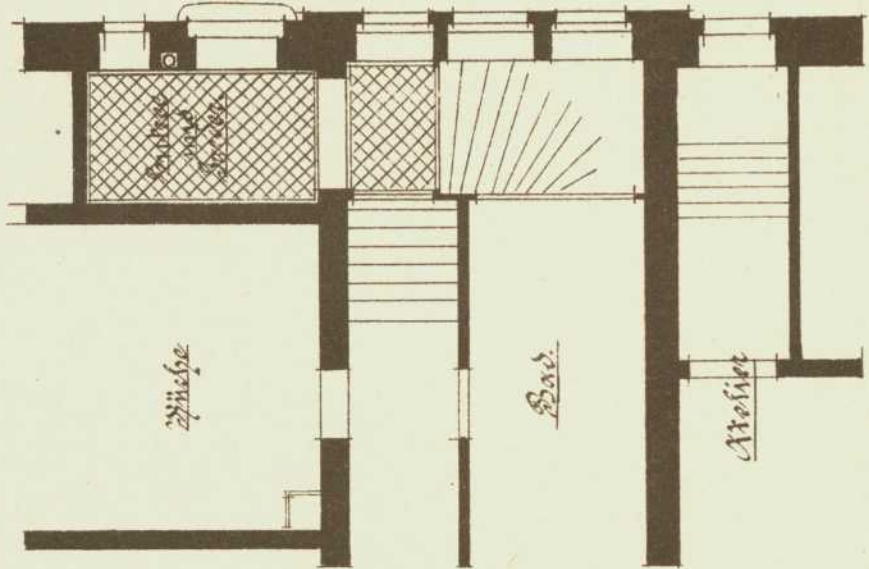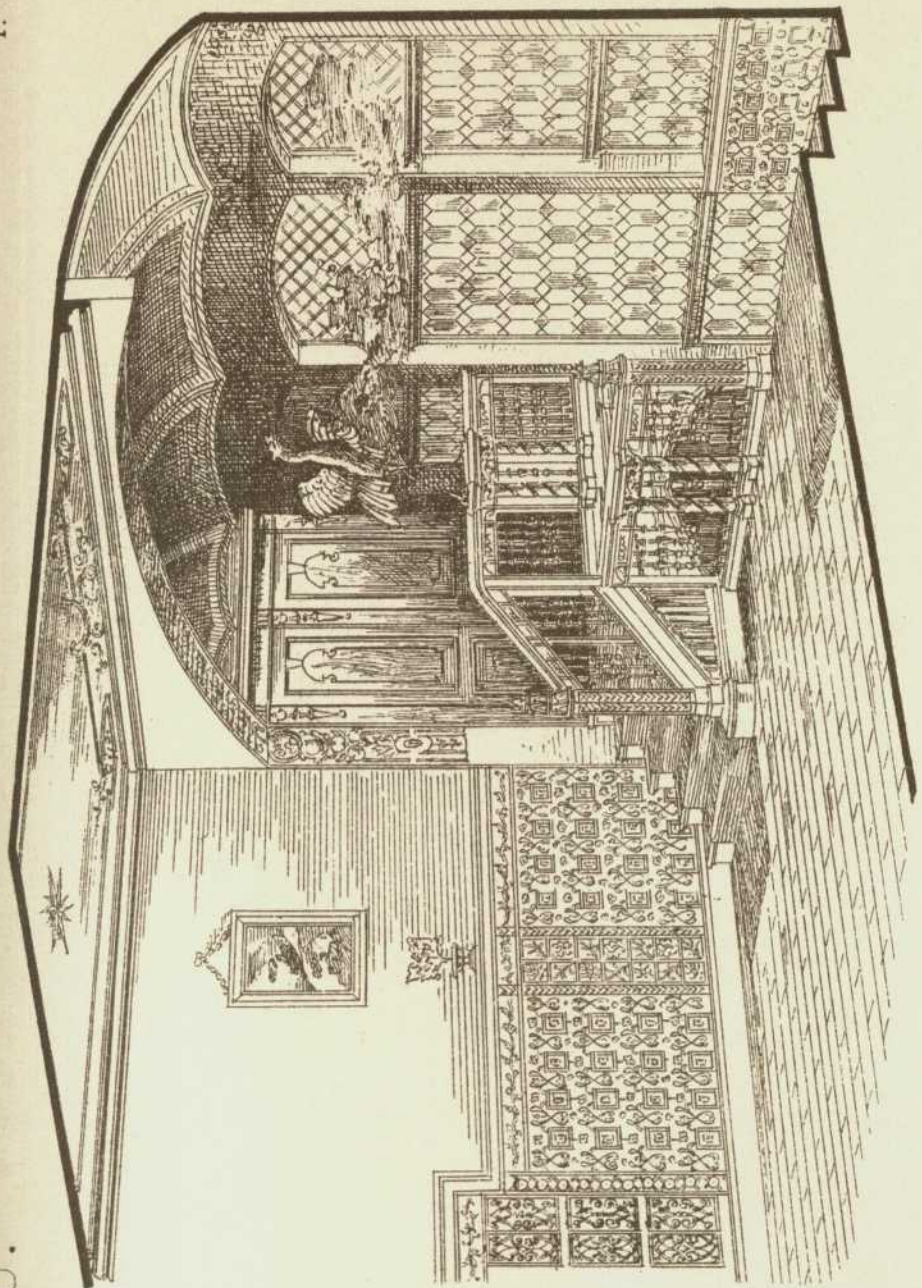

Kellergeschoss.

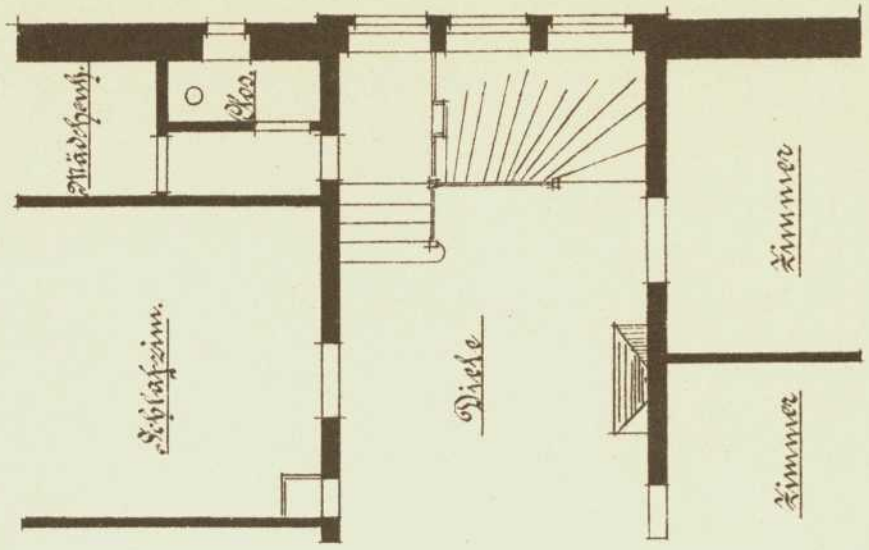

Erdgeschoss.

Lith. Anst. v. A. Gatterricht.

Verlag von Konrad Wittwer in Stuttgart.