


---

<b>Persistenter Identifier:</b>	1544108690212
<b>Titel:</b>	Der innere Ausbau des bürgerlichen Wohnhauses etc.
<b>Autor:</b>	Häberle, Ernst
<b>Ort:</b>	Stuttgart
<b>Maße:</b>	100 Taf. in Mappe
<b>Datierung:</b>	1898
<b>Signatur:</b>	1Kc 976
<b>Strukturtyp:</b>	monograph
<b>Lizenz:</b>	<a href="https://creativecommons.org/licenses/by-sa/4.0/">https://creativecommons.org/licenses/by-sa/4.0/</a>
<b>PURL:</b>	<a href="https://digibus.ub.uni-stuttgart.de/viewer/image/1544108690212/1/">https://digibus.ub.uni-stuttgart.de/viewer/image/1544108690212/1/</a>
<b>Abschnitt:</b>	Haupttreppe der Villa E. Weise in Halle a. S.
<b>Künstler/Illustrator:</b>	Grisebach, Hans Dinklage, August Georg
<b>Strukturtyp:</b>	illustration
<b>Lizenz:</b>	<a href="https://creativecommons.org/licenses/by-sa/4.0/">https://creativecommons.org/licenses/by-sa/4.0/</a>
<b>PURL:</b>	<a href="https://digibus.ub.uni-stuttgart.de/viewer/image/1544108690212/54/LOG_0047/">https://digibus.ub.uni-stuttgart.de/viewer/image/1544108690212/54/LOG_0047/</a>



DER INNERE AUSBAU.

T. 47.

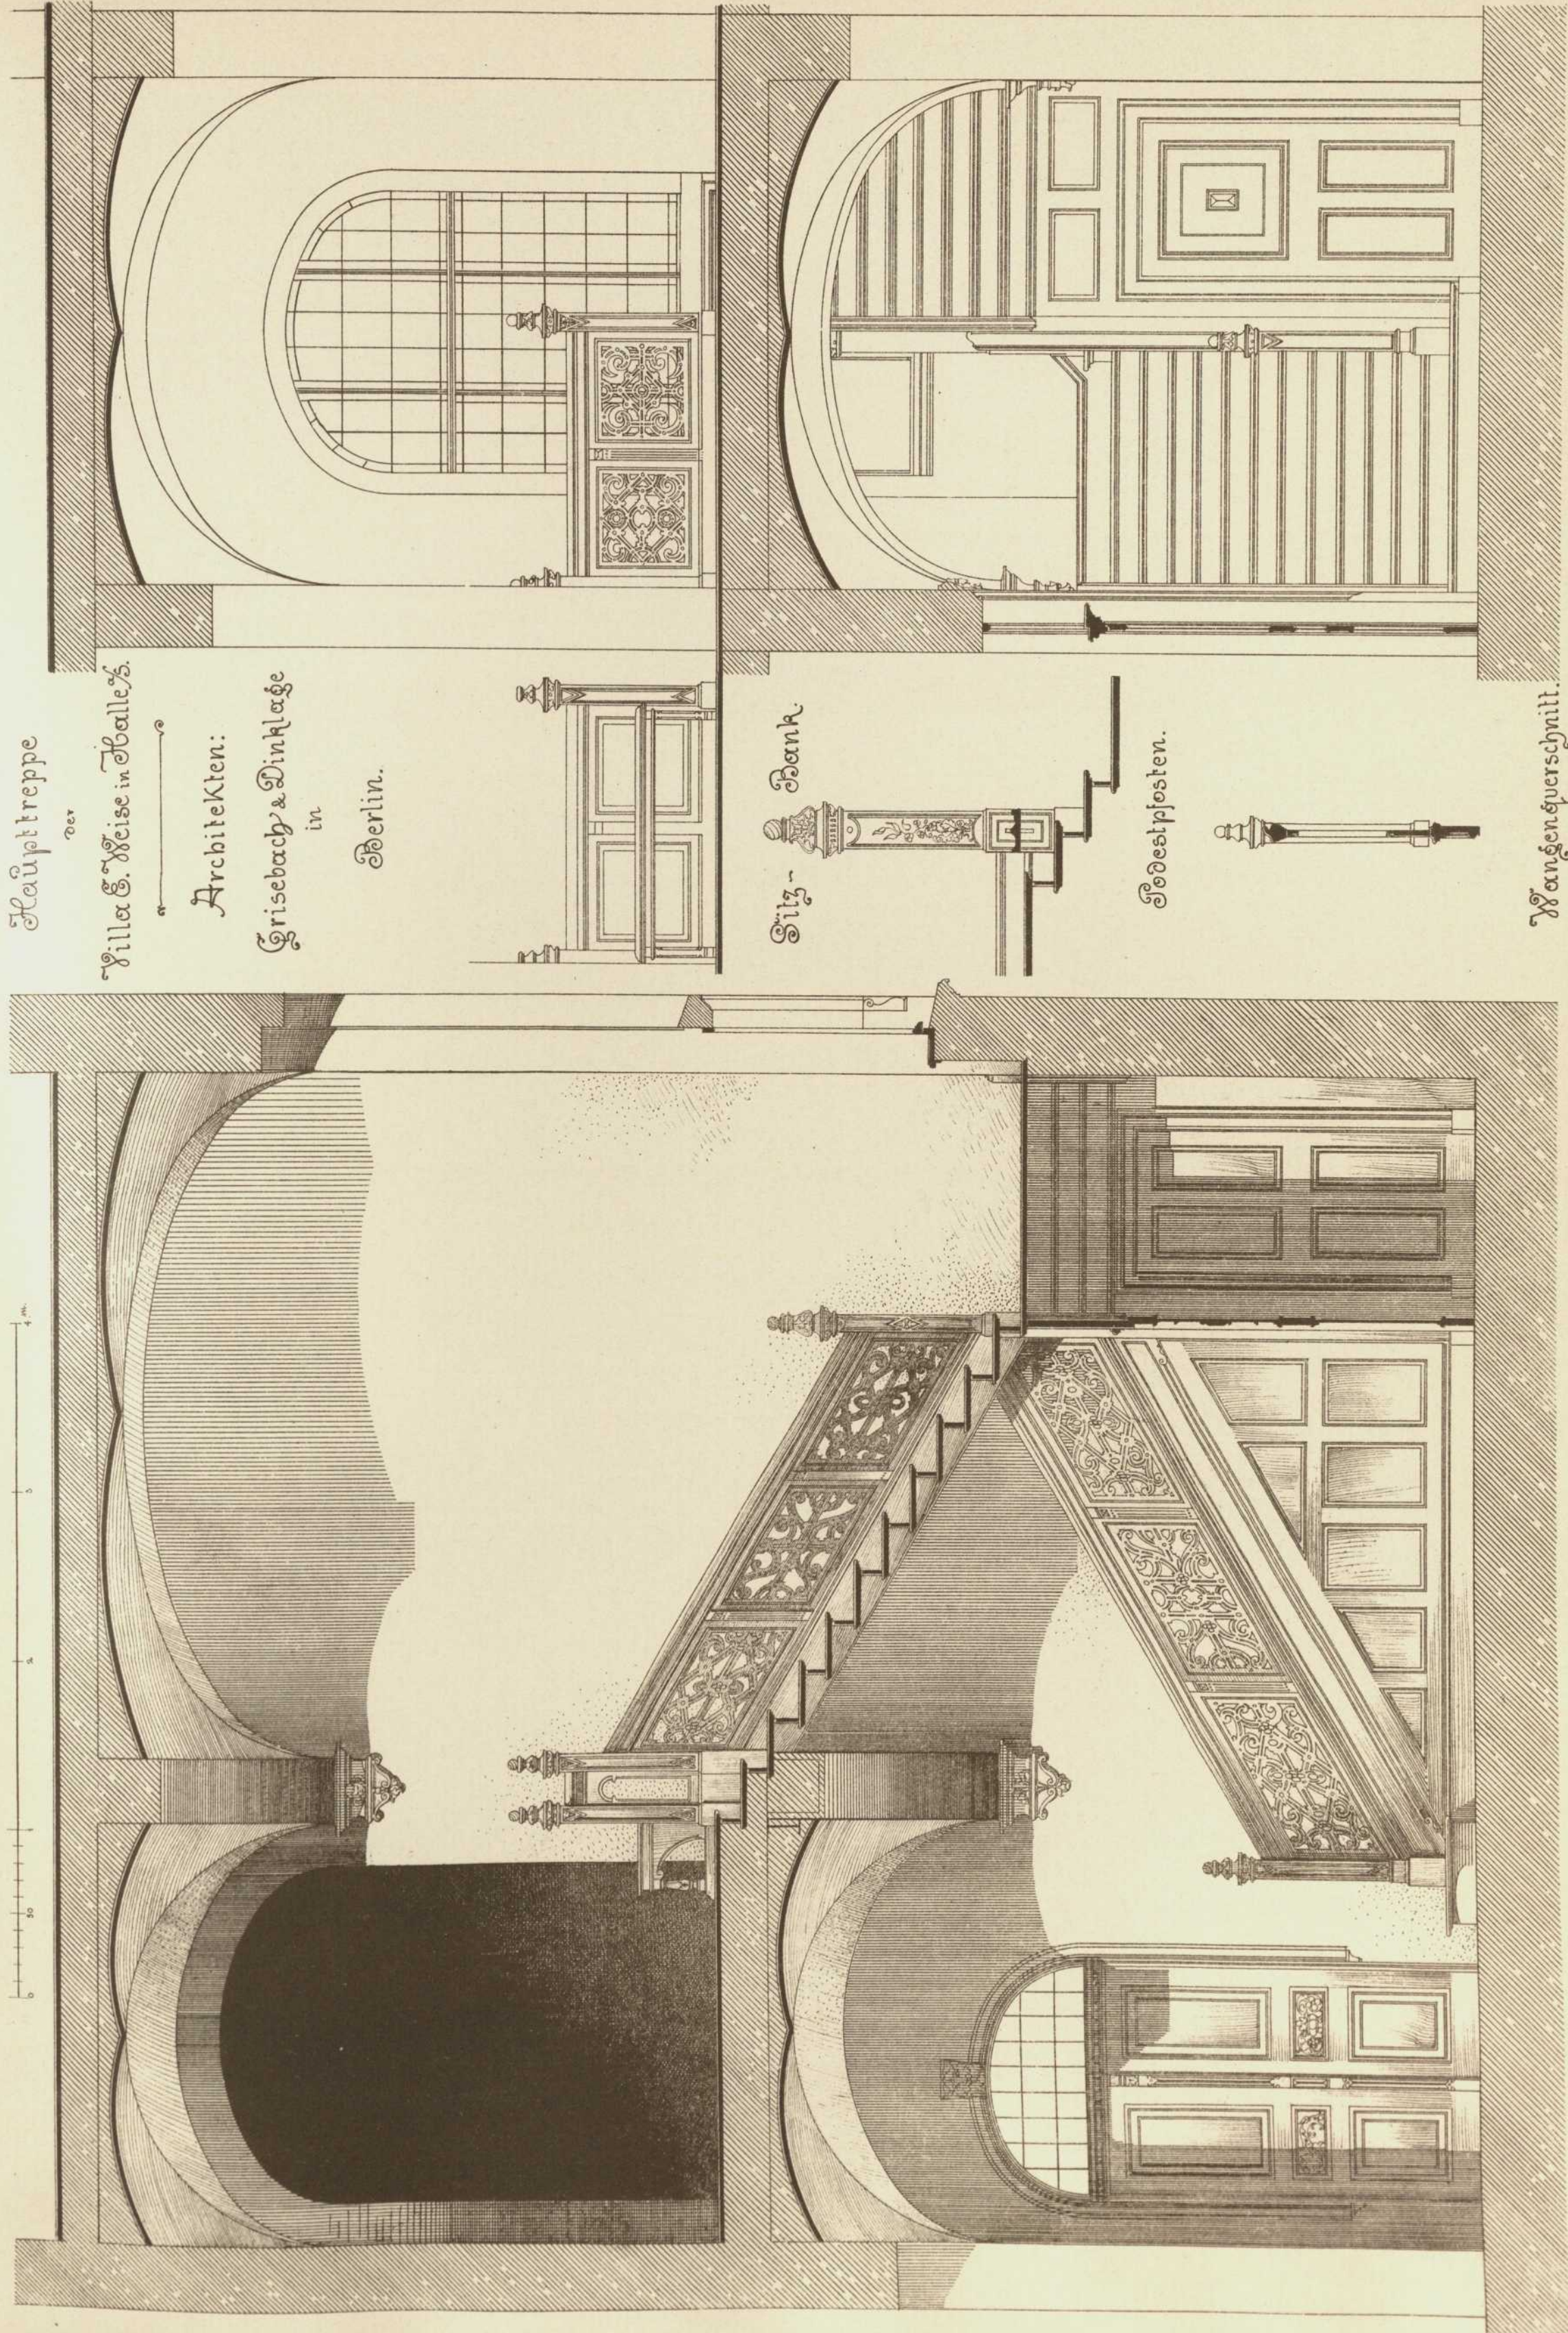

Haupttreppe

Villa E. Weise in Halle.

Architekten:

Grisebach & Dinkelge  
in  
Berlin.

Sitz-Bank

Eisestützen.

Türgangquerschnitt.

Verlag von Konrad Wittwer in Stuttgart.

Lith. Anst. v. A. Gatterricht.