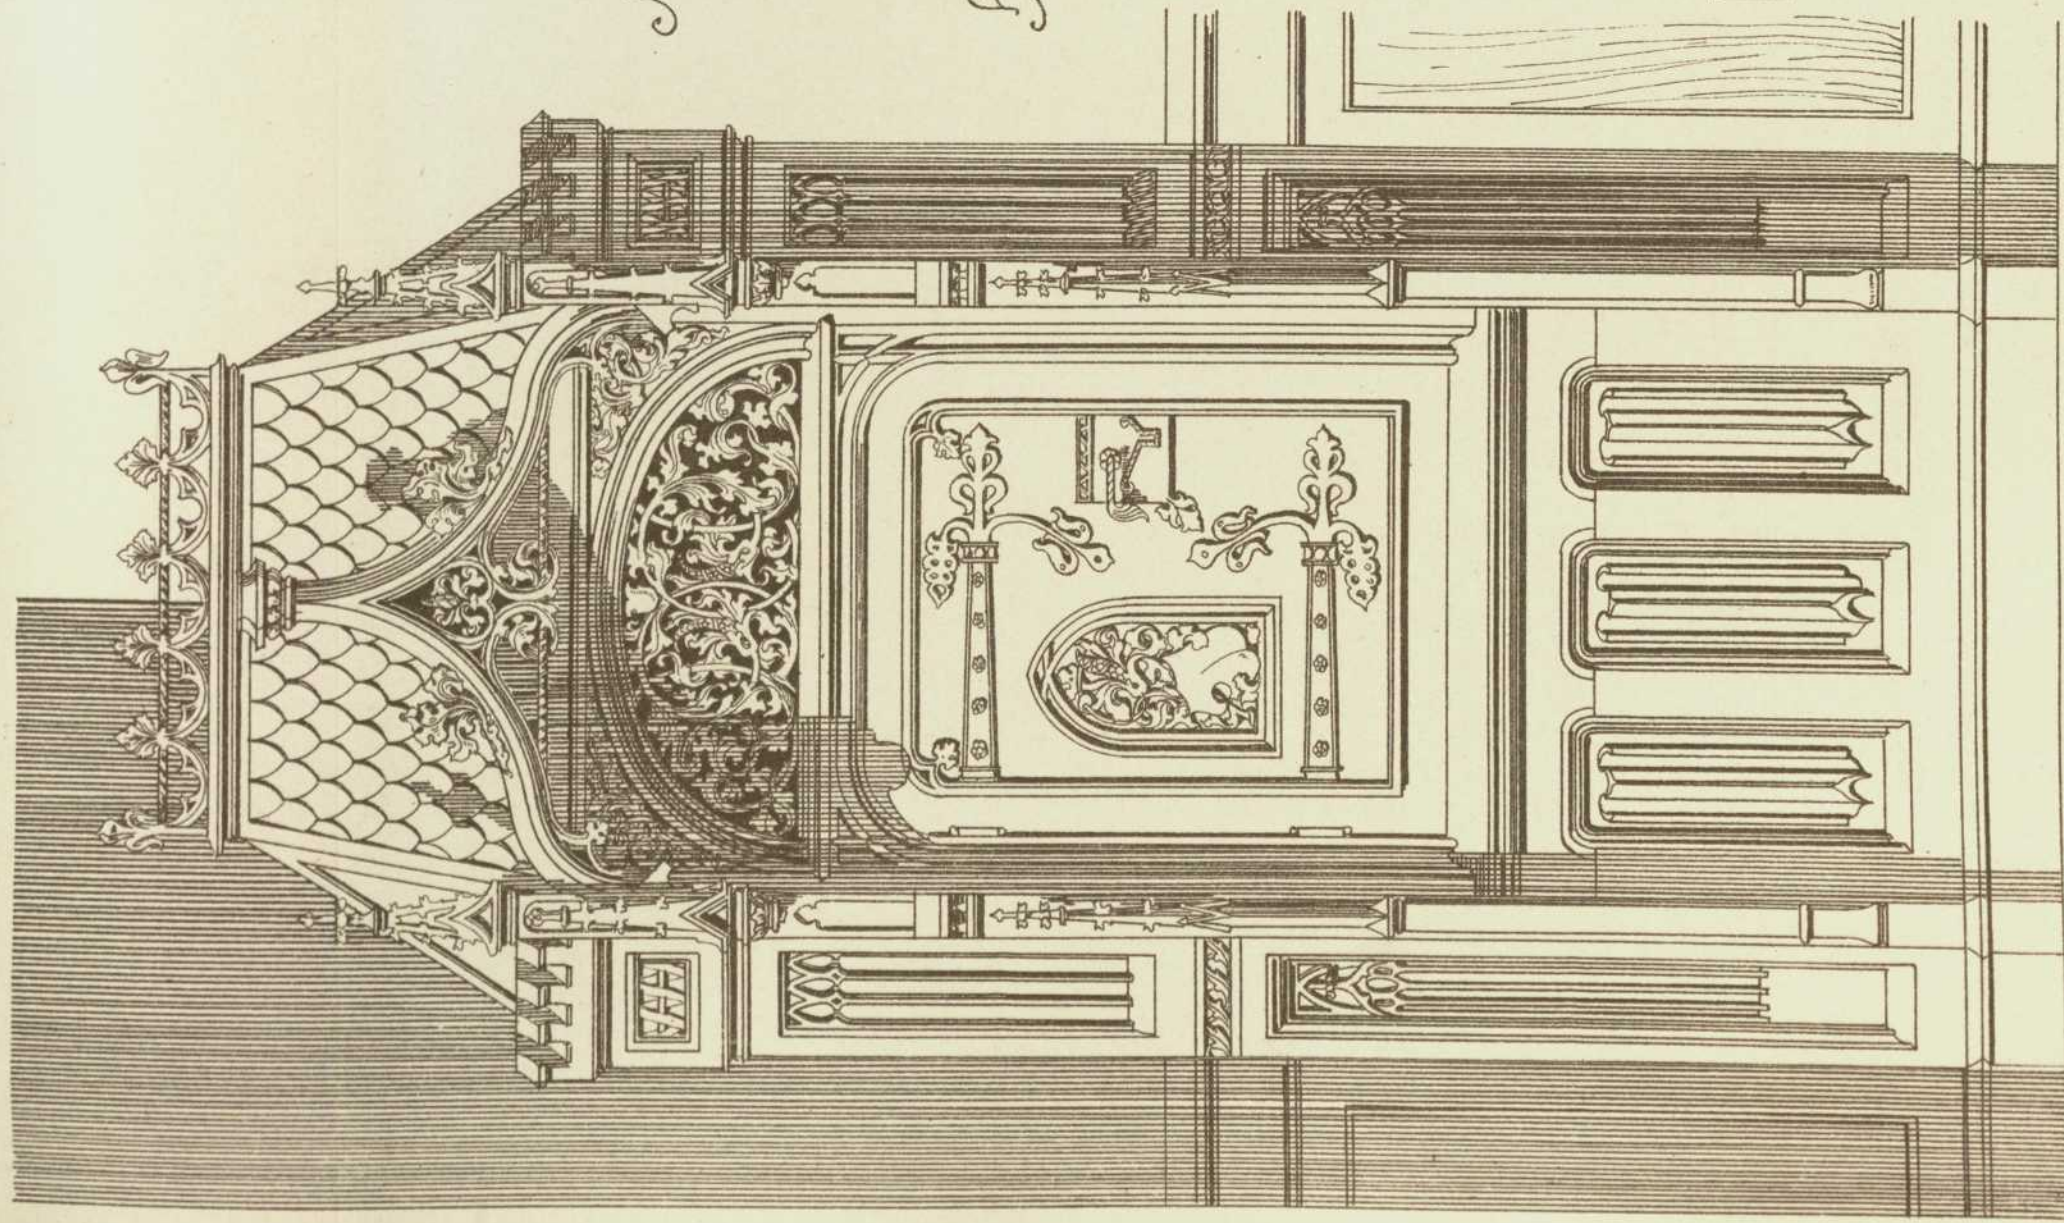

| | |
|---------------------------------|--|
| Persistenter Identifier: | 1544108690212 |
| Titel: | Der innere Ausbau des bürgerlichen Wohnhauses etc. |
| Autor: | Häberle, Ernst |
| Ort: | Stuttgart |
| Maße: | 100 Taf. in Mappe |
| Datierung: | 1898 |
| Signatur: | 1Kc 976 |
| Strukturtyp: | monograph |
| Lizenz: | https://creativecommons.org/licenses/by-sa/4.0/ |
| PURL: | https://digibus.ub.uni-stuttgart.de/viewer/image/1544108690212/1/ |
| Abschnitt: | Halle im Hause des Herrn Rittergutsbesitzers Mummy in Hannover. Speiseaufzug und Thüre zur Halle Taf. 49 |
| Autor: | Haupt, Albrecht |
| Strukturtyp: | illustration |
| Lizenz: | https://creativecommons.org/licenses/by-sa/4.0/ |
| PURL: | https://digibus.ub.uni-stuttgart.de/viewer/image/1544108690212/57/ LOG_0050/ |



Preis-Aufsatz

und

Türe für Halle

im Hause des

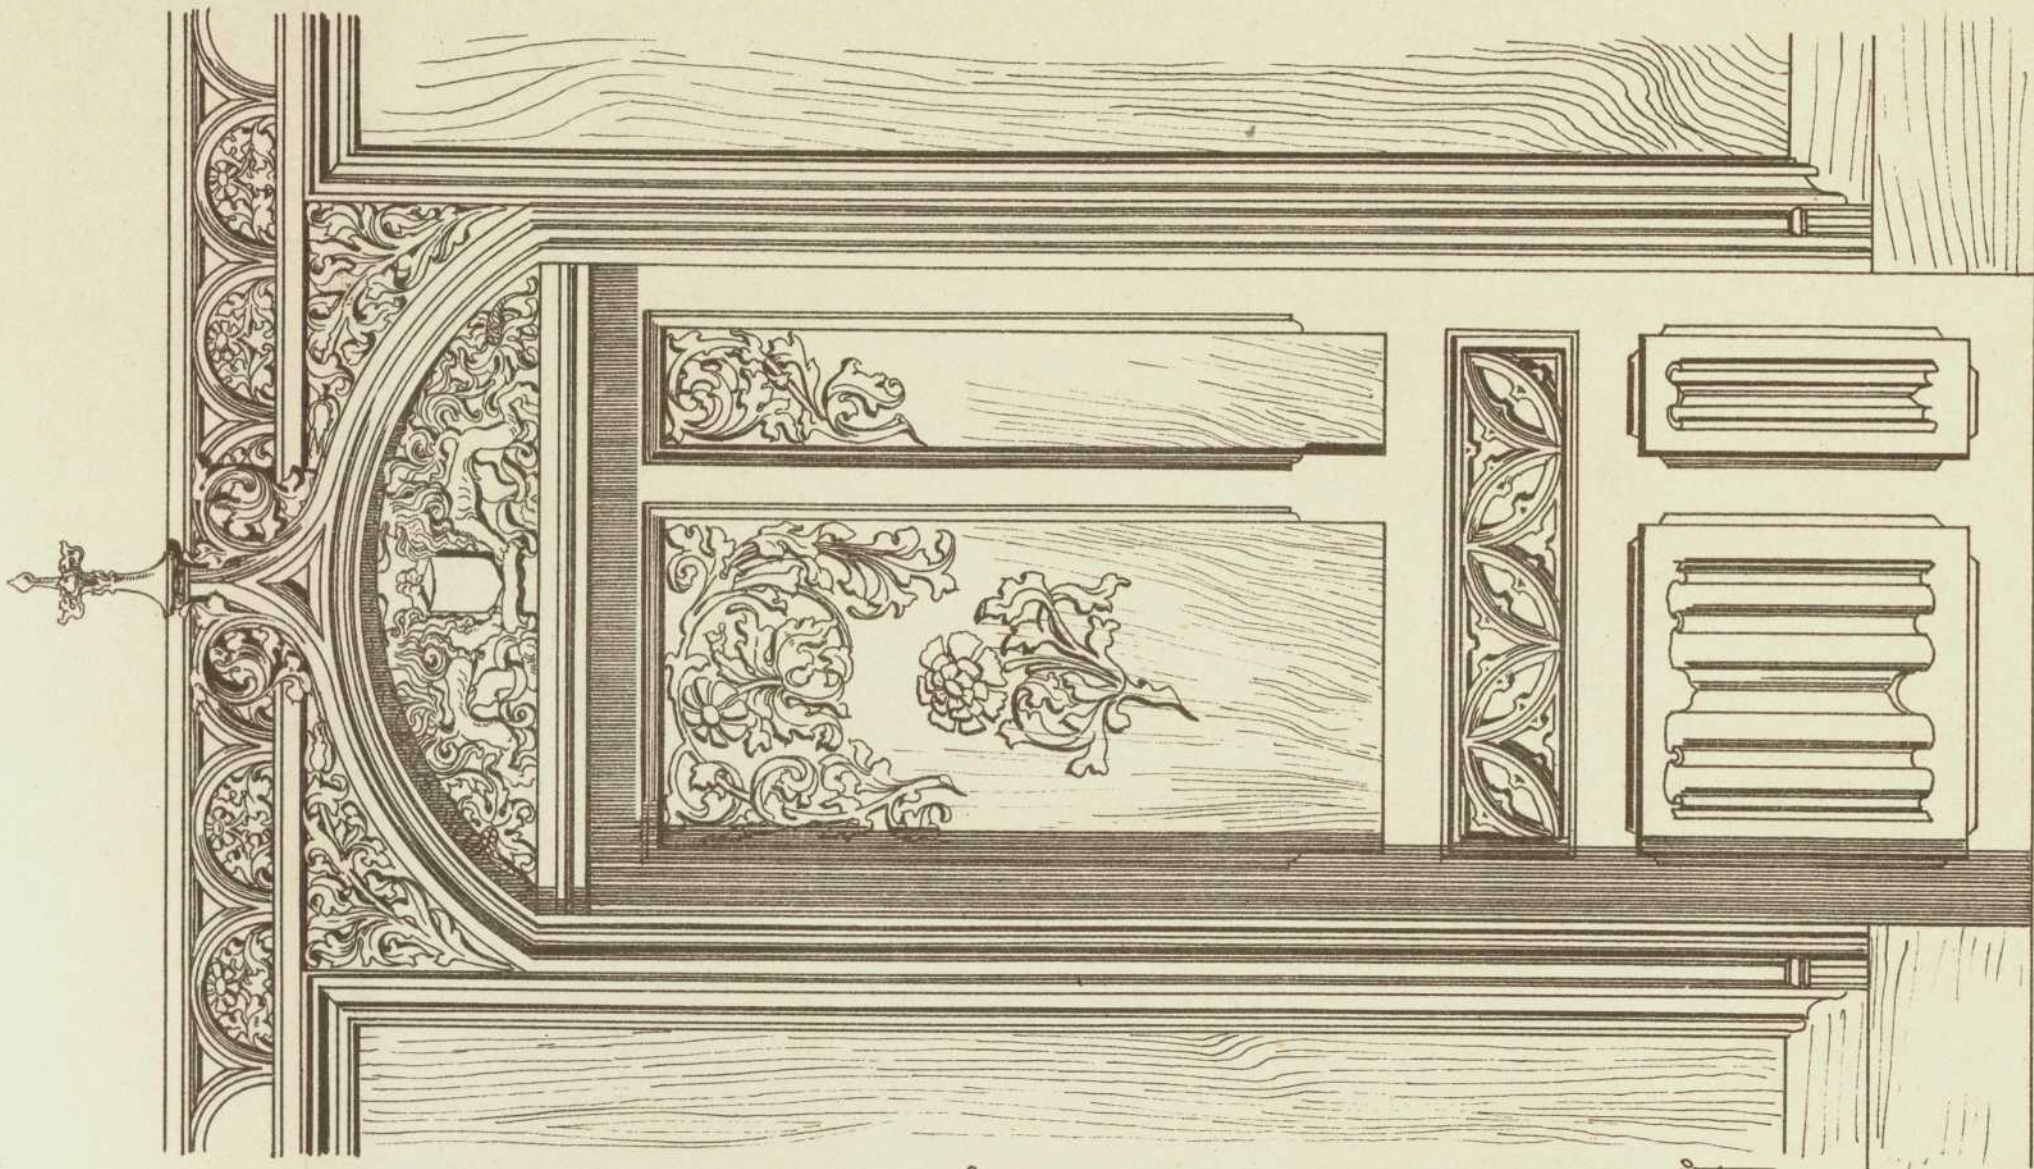
Herrn Hillerghälsbesitzer

Abtmy in Hannover

Arch. Prof. Dr Haupt

in Hannover

Maasstab, 0



Verlag von Konrad Wittwer in Stuttgart.

Lith. Anst. v. A. Gatternicht.