

Persistenter Identifier: 1544108690212

Titel: Der innere Ausbau des bürgerlichen Wohnhauses etc.

Autor: Häberle, Ernst

Ort: Stuttgart

Maße: 100 Taf. in Mappe

Datierung: 1898

Signatur: 1Kc 976

Strukturtyp: monograph

Lizenz: <https://creativecommons.org/licenses/by-sa/4.0/>

PURL: <https://digibus.ub.uni-stuttgart.de/viewer/image/1544108690212/1/>


Abschnitt: Treppenhaus in einem Wohnhause der Hardefuststrasse in Köln a. Rhein

Künstler/Illustrator: Müller
Grah

Strukturtyp: illustration

Lizenz: <https://creativecommons.org/licenses/by-sa/4.0/>

PURL: https://digibus.ub.uni-stuttgart.de/viewer/image/1544108690212/59/LOG_0052/

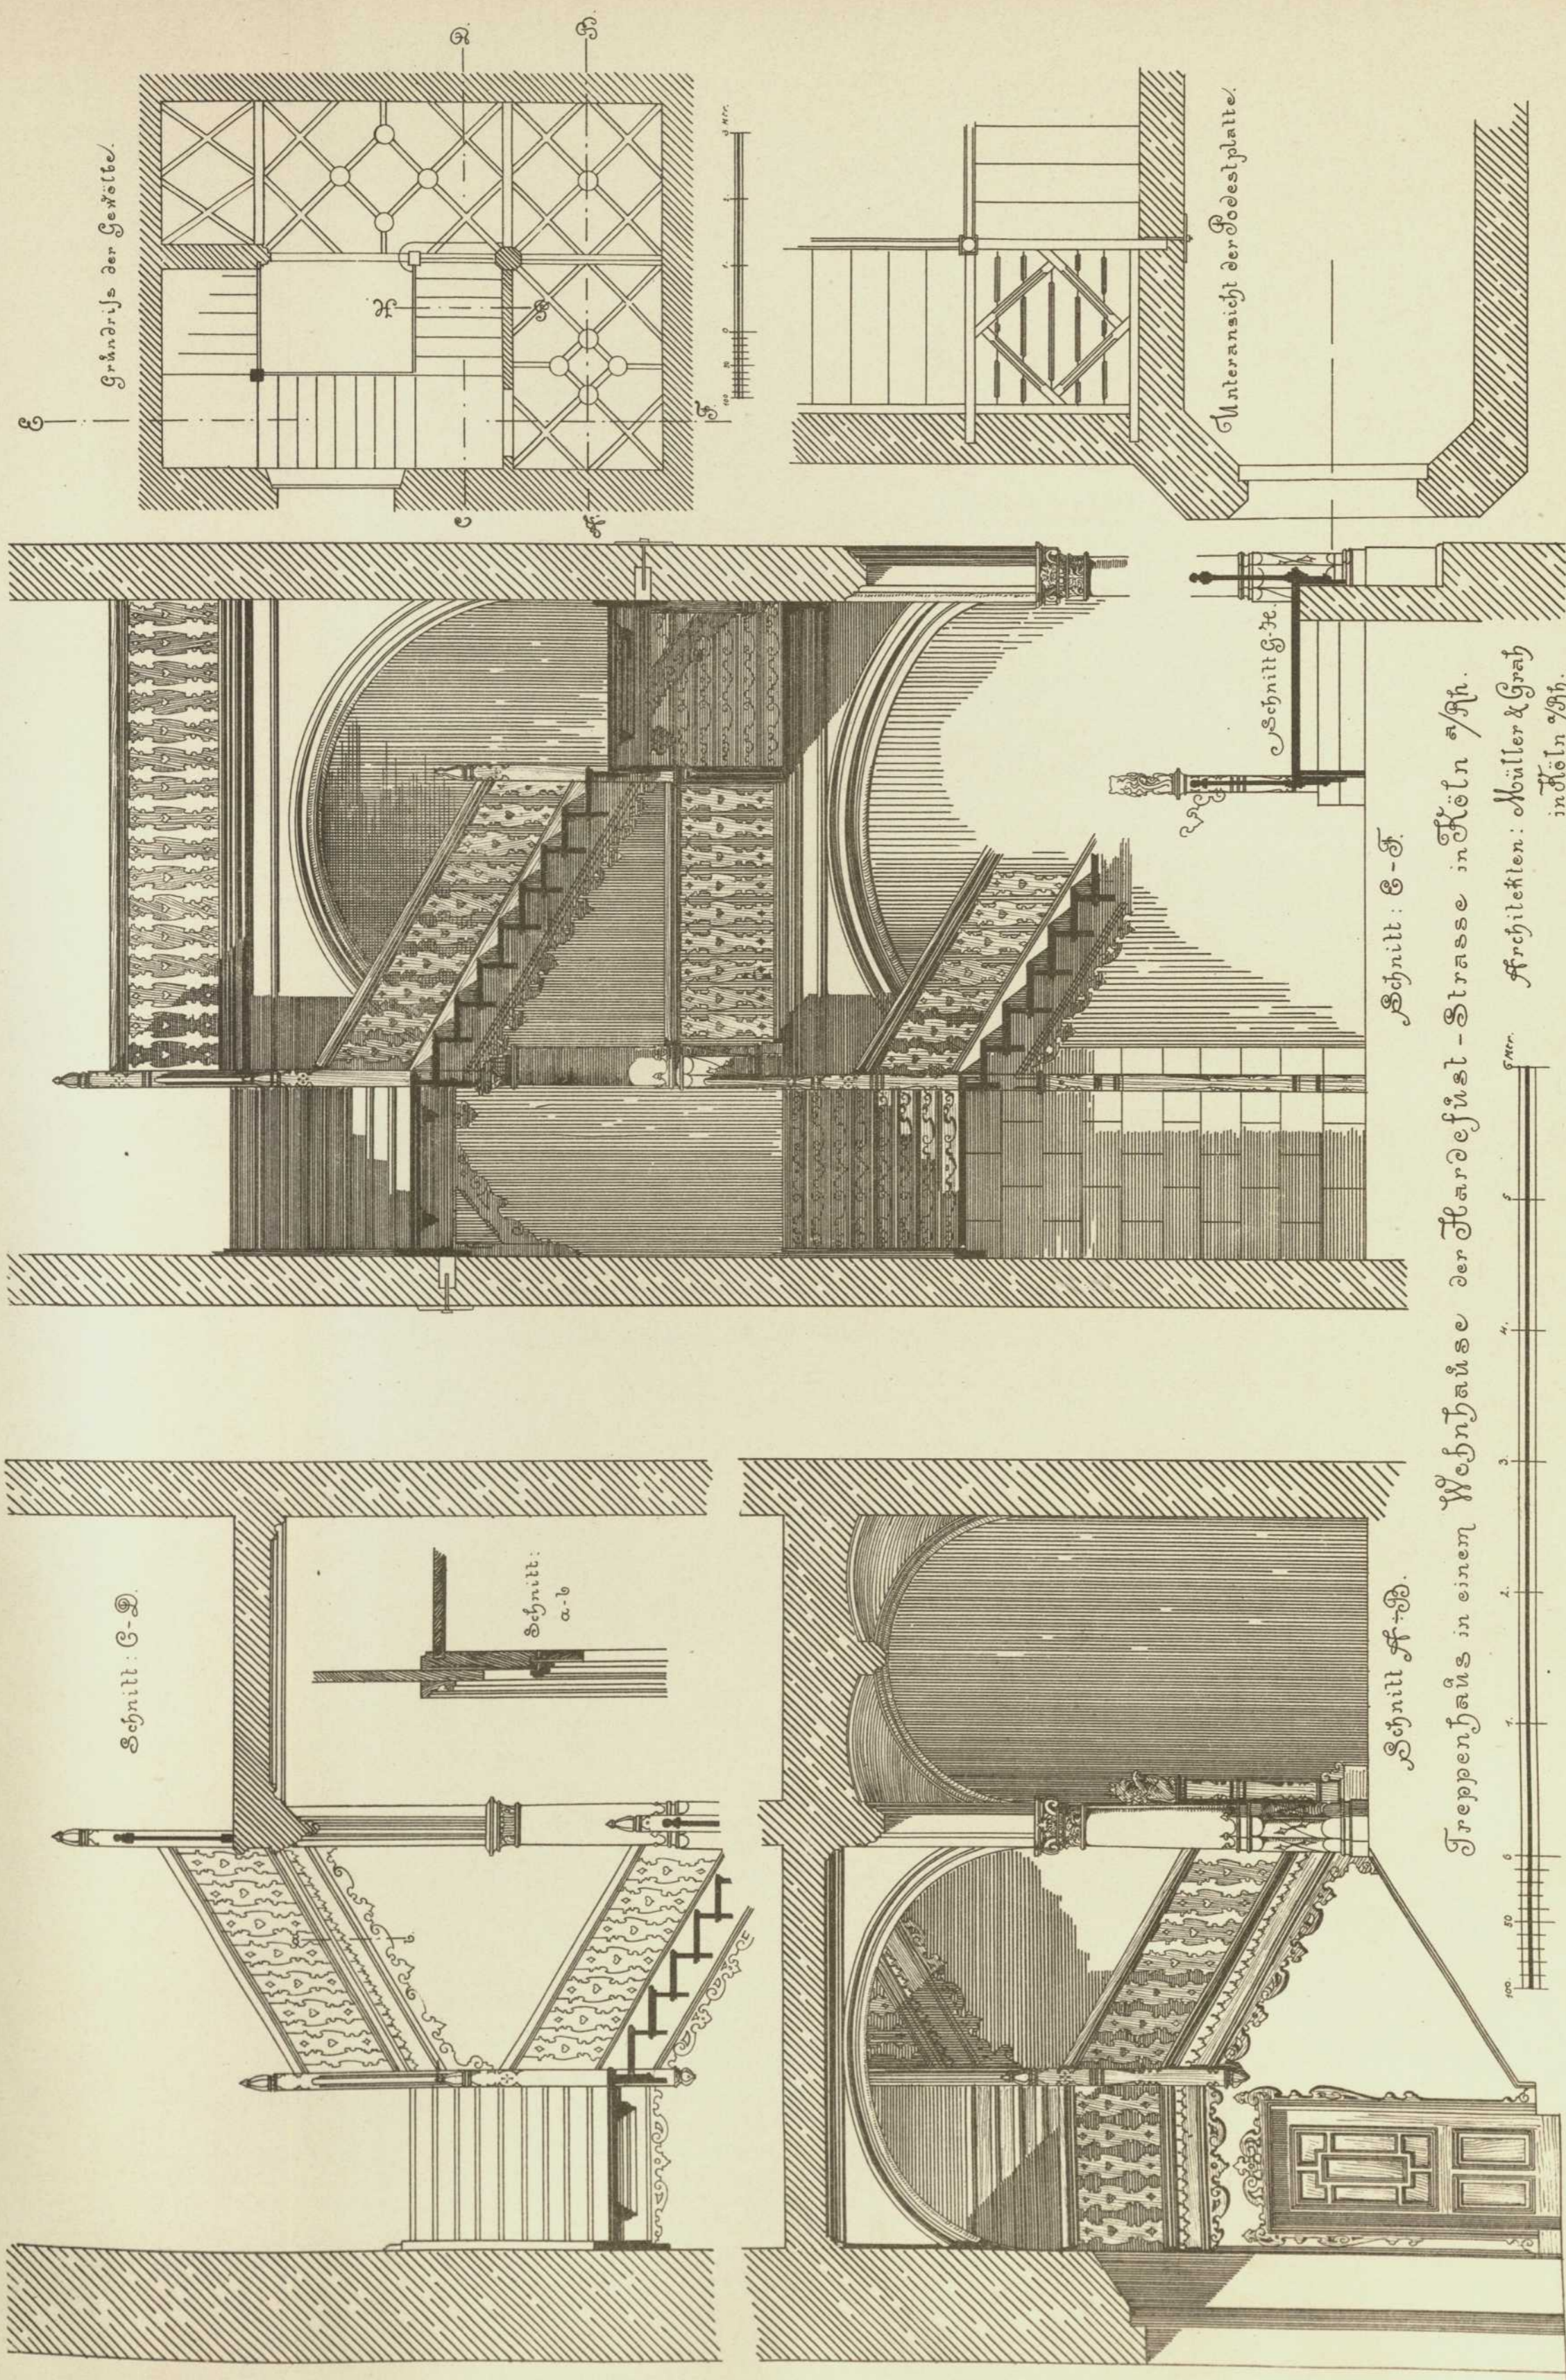


Schnitt G-H

Schnitt: G-H

 Architekten: Müller & Graub

Verlag von Konrad Wittwer in Stuttgart.

Lith. Anst. v. A. Gattermicht.