



- 
- Persistenter Identifier:** 1544108690212
- Titel:** Der innere Ausbau des bürgerlichen Wohnhauses etc.
- Autor:** Häberle, Ernst
- Ort:** Stuttgart
- Maße:** 100 Taf. in Mappe
- Datierung:** 1898
- Signatur:** 1Kc 976
- Strukturtyp:** monograph
- Lizenz:** <https://creativecommons.org/licenses/by-sa/4.0/>
- PURL:** <https://digibus.ub.uni-stuttgart.de/viewer/image/1544108690212/1/>
- Abschnitt:** Thürumrahmung aus Unterschüpf. Aus der Certosa bei Pavia. Ausgangsthüre von der Metallausstellung in Nürnberg. Thüre aus dem Zollhaus an der Ingolstadterstrasse in München. Zimmervertäfelung aus Wendelstein.
- Künstler/Illustrator:** Häberle, Ernst  
Grässel, Hans
- Strukturtyp:** illustration
- Lizenz:** <https://creativecommons.org/licenses/by-sa/4.0/>
- PURL:** [https://digibus.ub.uni-stuttgart.de/viewer/image/1544108690212/66/LOG\\_0059/](https://digibus.ub.uni-stuttgart.de/viewer/image/1544108690212/66/LOG_0059/)

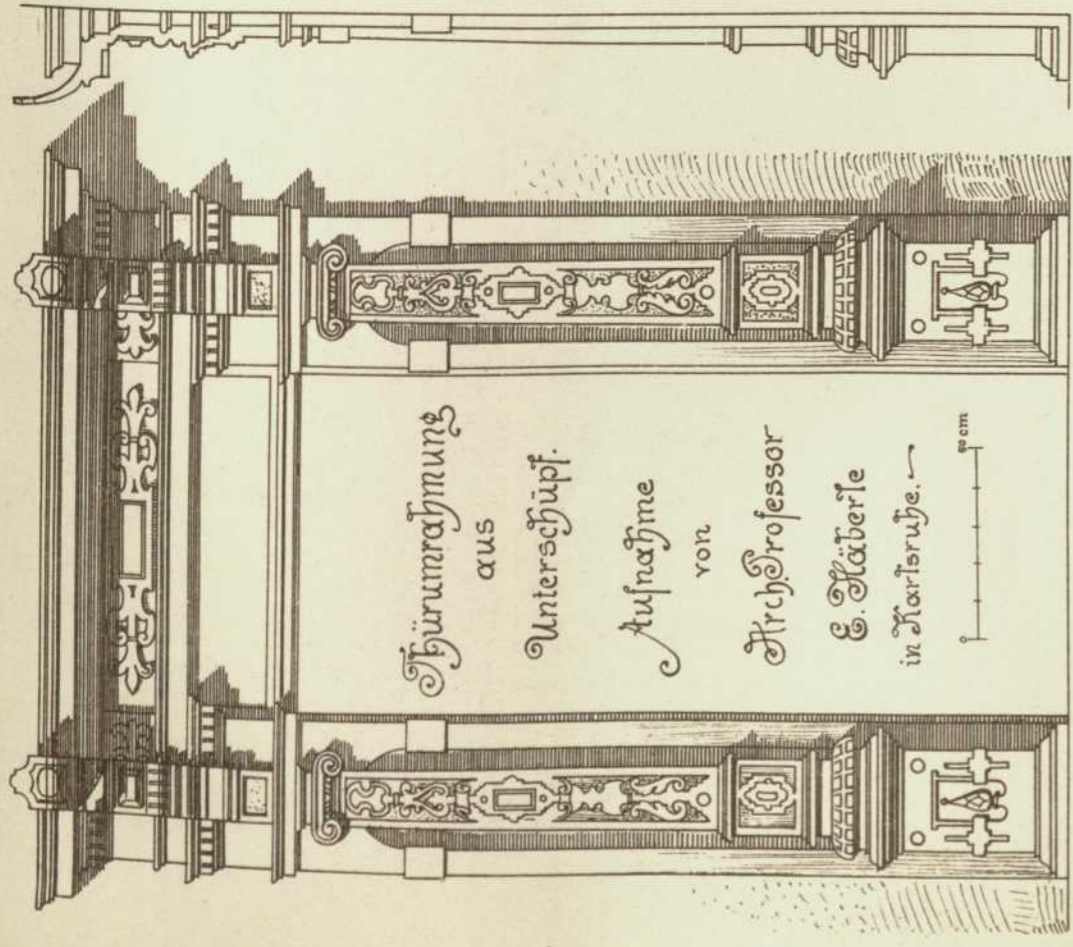

Thürumrahmung  
aus  
Unterschüpf.  
Aufnahme  
von  
Archiprofessor  
E. Wäberle  
in Karlsruhe.

1 m

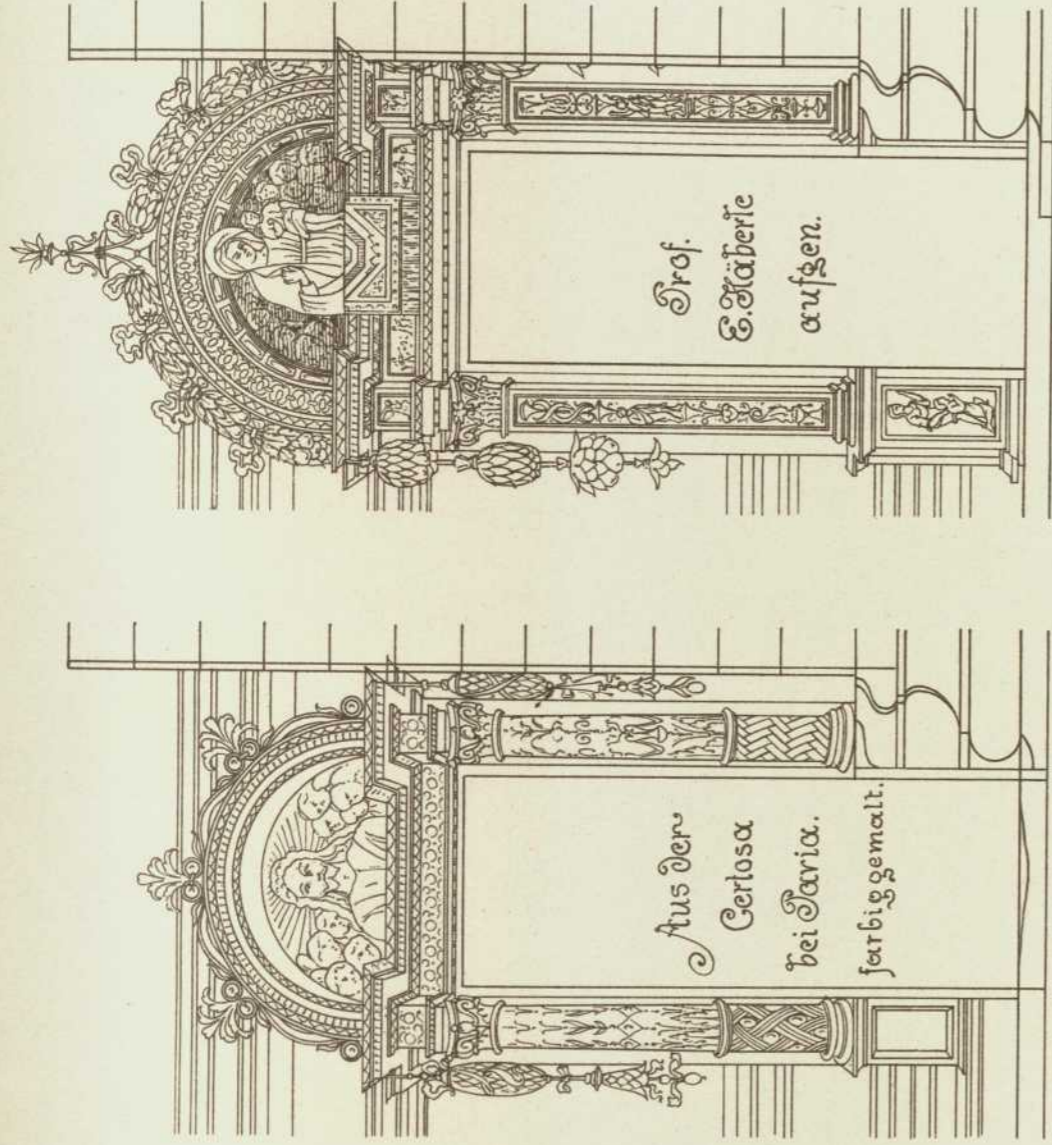


Aus der  
Cerasa  
bei Saria.  
farbiggemalt.

Prof.  
E. Wäberle  
aufgen.

Semalte Thürumrahmungen.


1 m

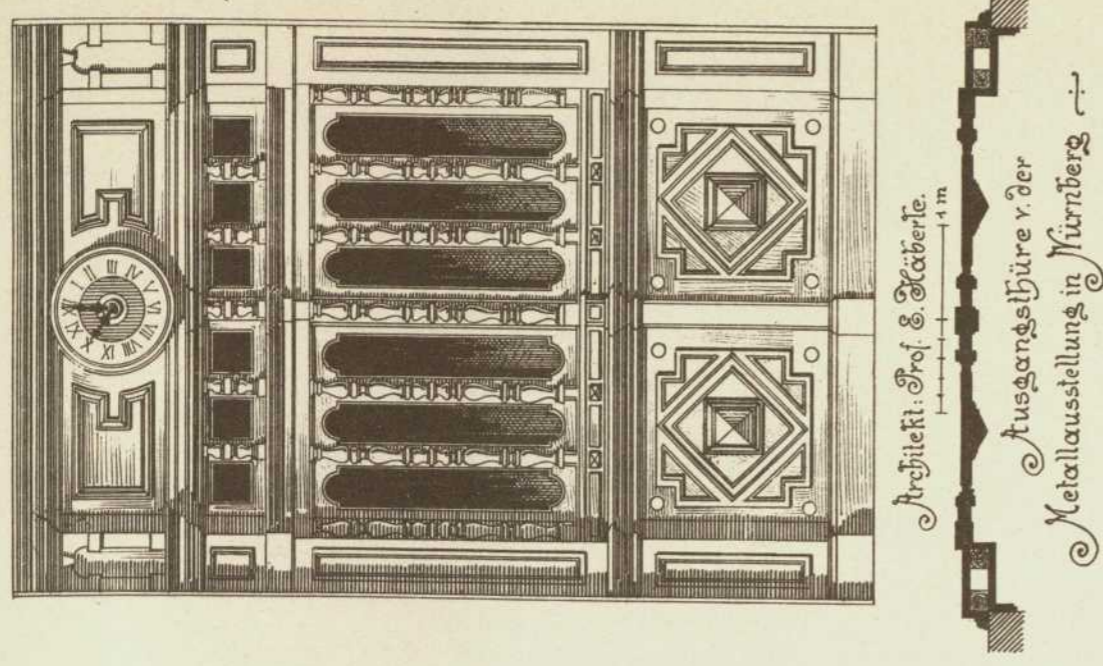

Architekt. Prof. E. Wäberle.

1 m


Ausgangsthüre v. der  
Metallausstellung in Nürnberg

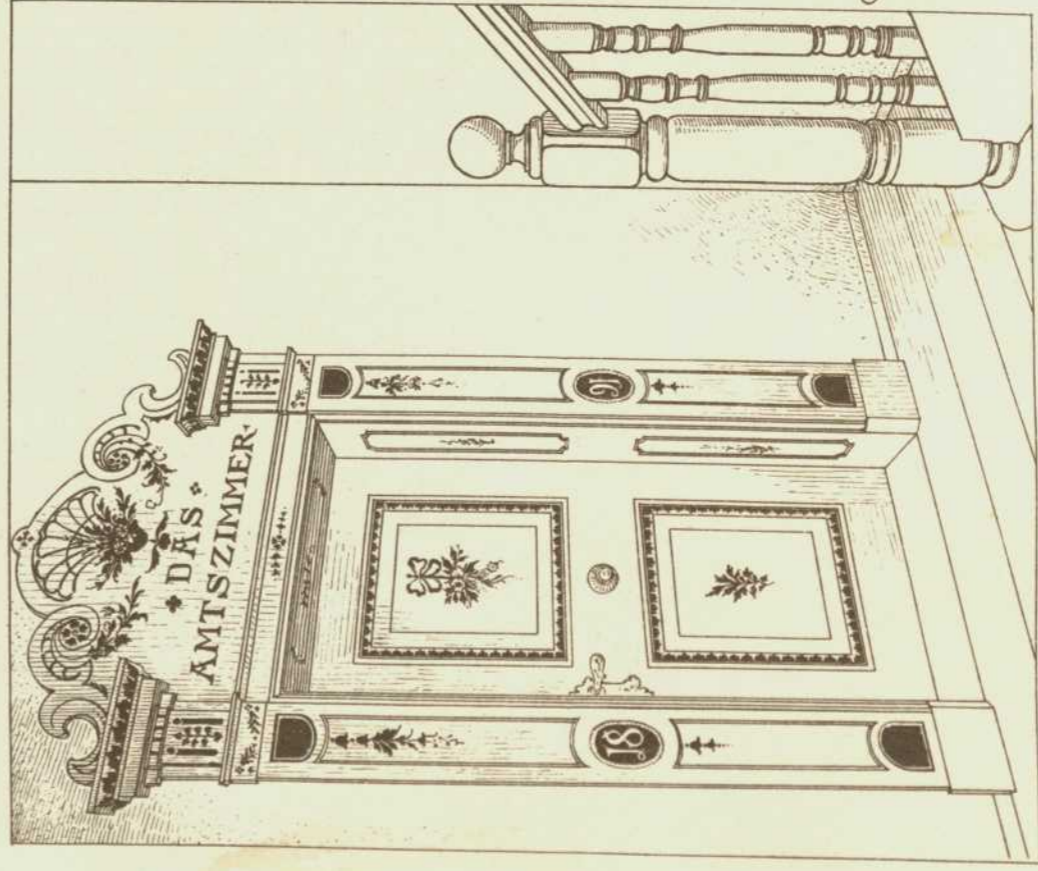

Thüre  
aus dem  
Zollhaus an der  
Engelst. Straße  
in München.  
Architekt:  
H. Frässel,  
städt.  
Bauamtmann.

Zimmervorstellung aus  
Wendelstein.

Nürnberg. Arbeit.  
H. Schrh.

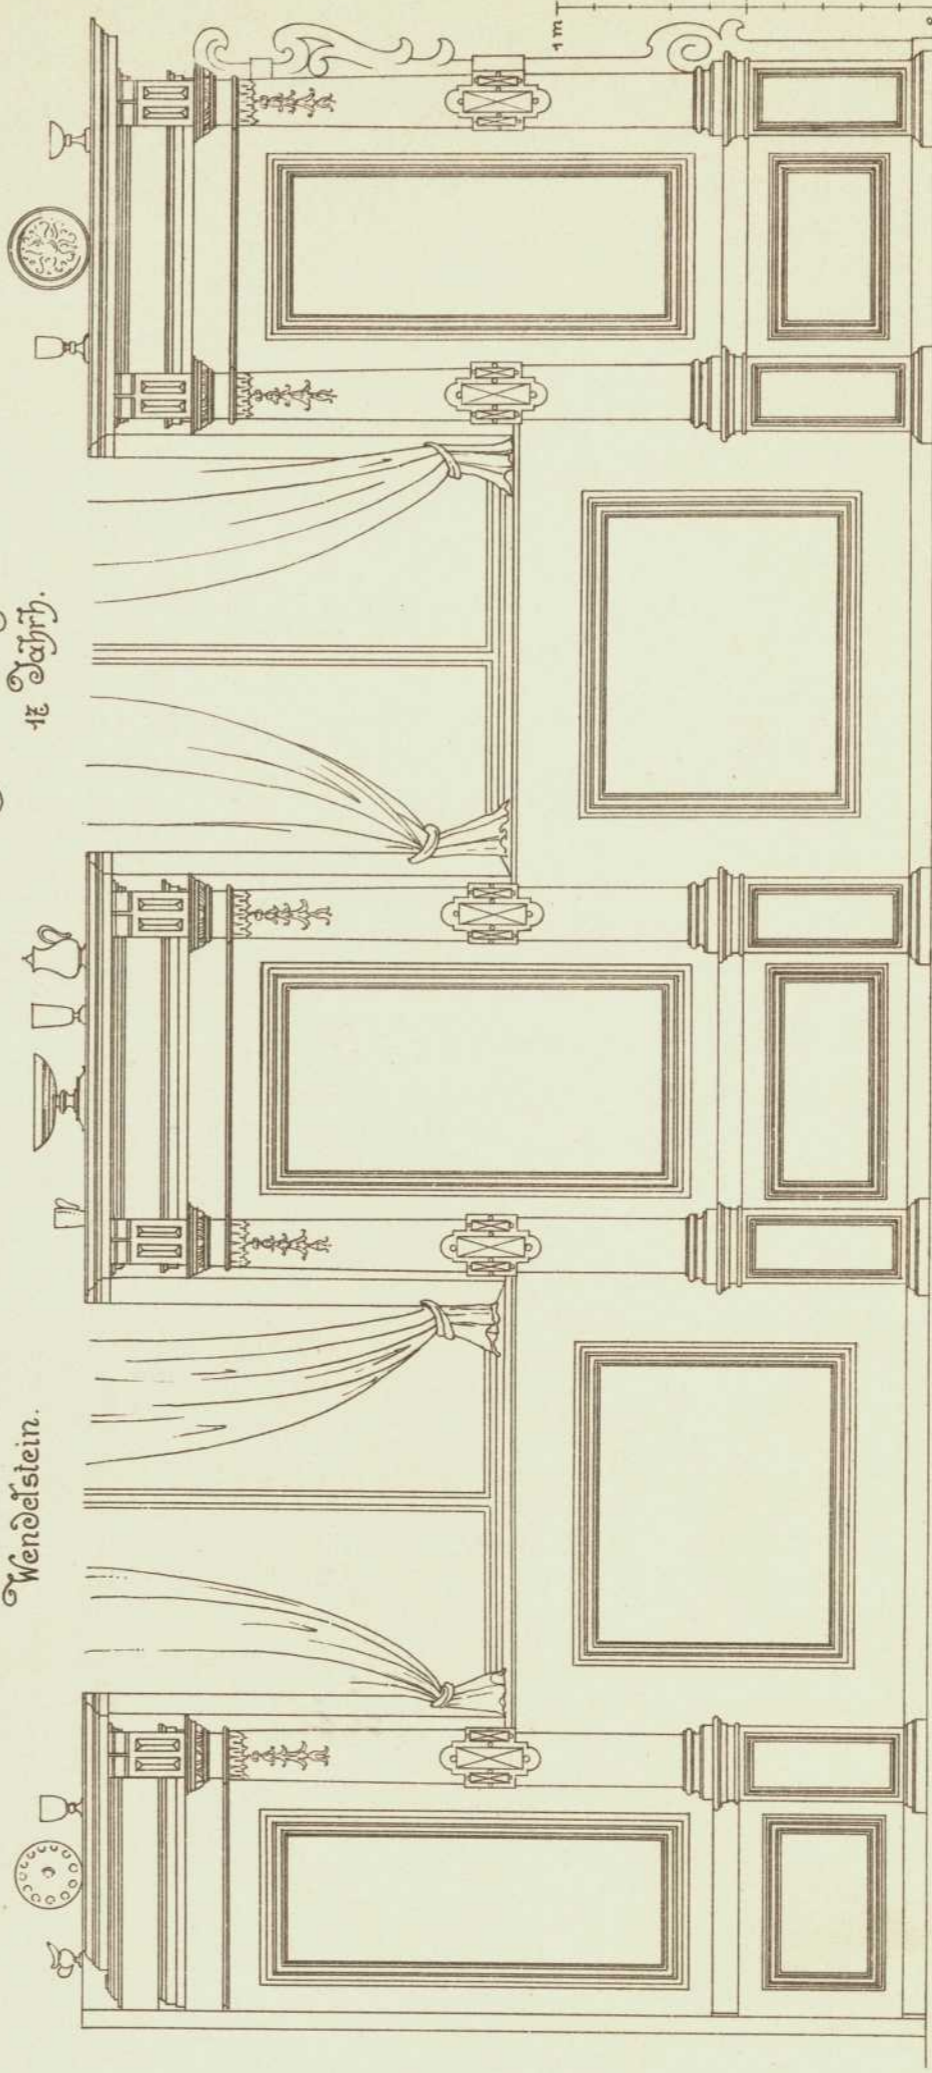

Verlag von Konrad Wittwer in Stuttgart.

Lith. Anst. v. A. Gatterricht.