
Persistenter Identifier:	1544108690212
Titel:	Der innere Ausbau des bürgerlichen Wohnhauses etc.
Autor:	Häberle, Ernst
Ort:	Stuttgart
Maße:	100 Taf. in Mappe
Datierung:	1898
Signatur:	1Kc 976
Strukturtyp:	monograph
Lizenz:	https://creativecommons.org/licenses/by-sa/4.0/
PURL:	https://digibus.ub.uni-stuttgart.de/viewer/image/1544108690212/1/
Abschnitt:	Wohnhaus des Herrn Franz Lipperheide in Berlin. Diele im Erdgeschoss
Künstler/Illustrator:	Bischoff, Eugen
Strukturtyp:	illustration
Lizenz:	https://creativecommons.org/licenses/by-sa/4.0/
PURL:	https://digibus.ub.uni-stuttgart.de/viewer/image/1544108690212/67/LOG_0060/


DER INNERE AUSBAU.

T. 62.

Wohnhaus des Herrn Franz Lipperheide
in Berlin.

Diele im Erdgeschoss.

Langwand gegenüber der Treppe.

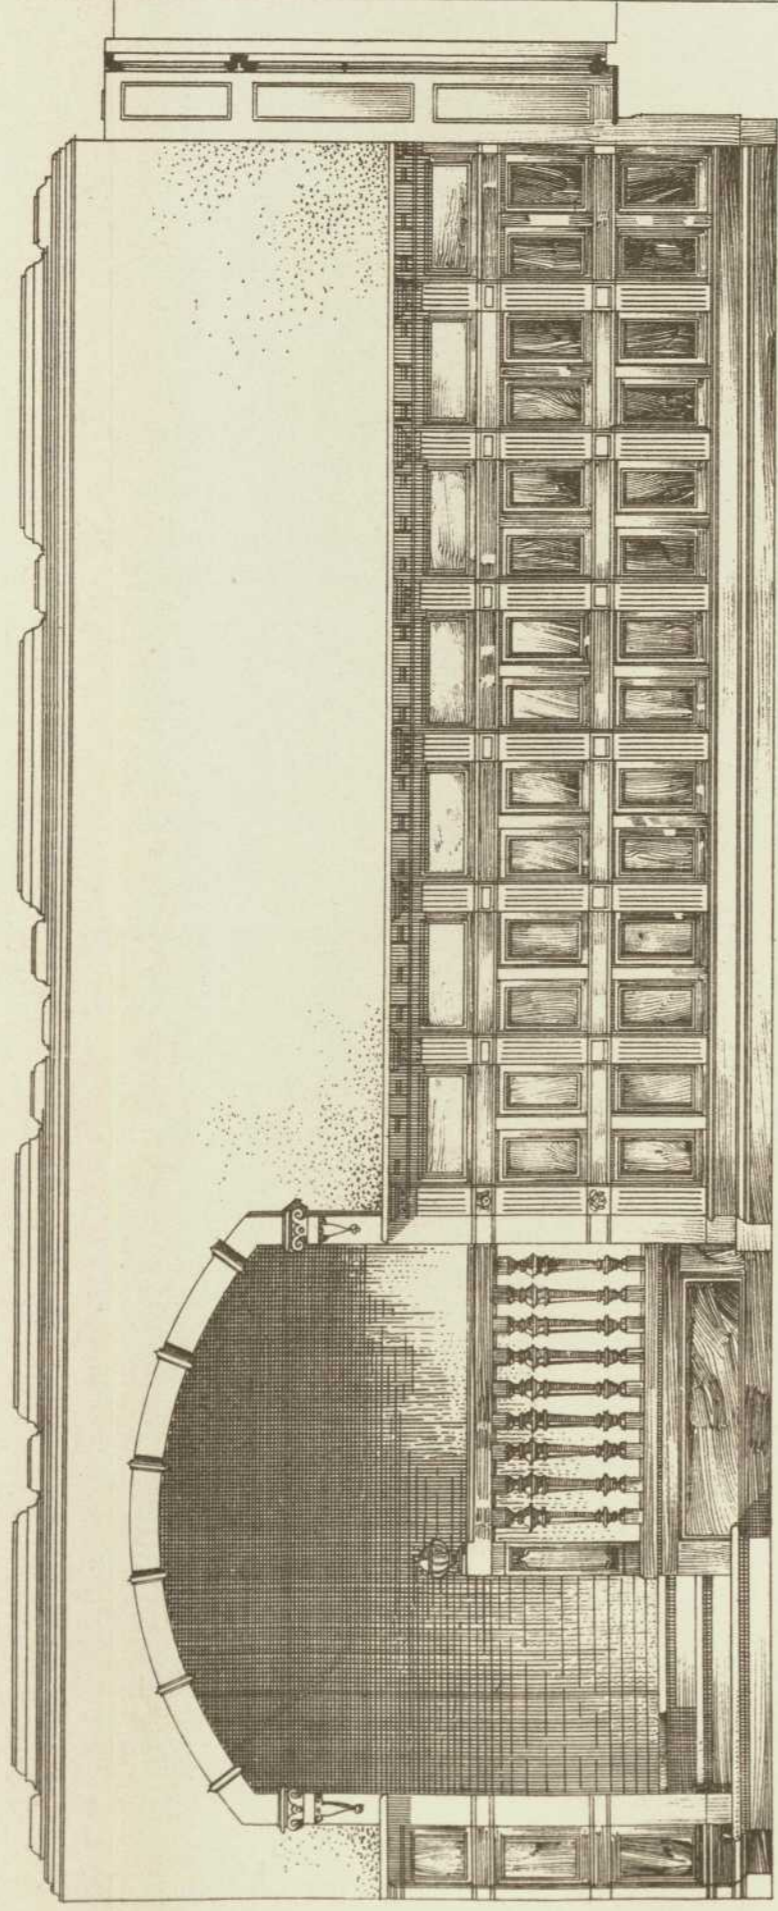


Kaminwand.


Architect Hof. Gütigen Tischhoff
in Karlsruhe. 1/20.



Langwand gegenüber die Treppe.

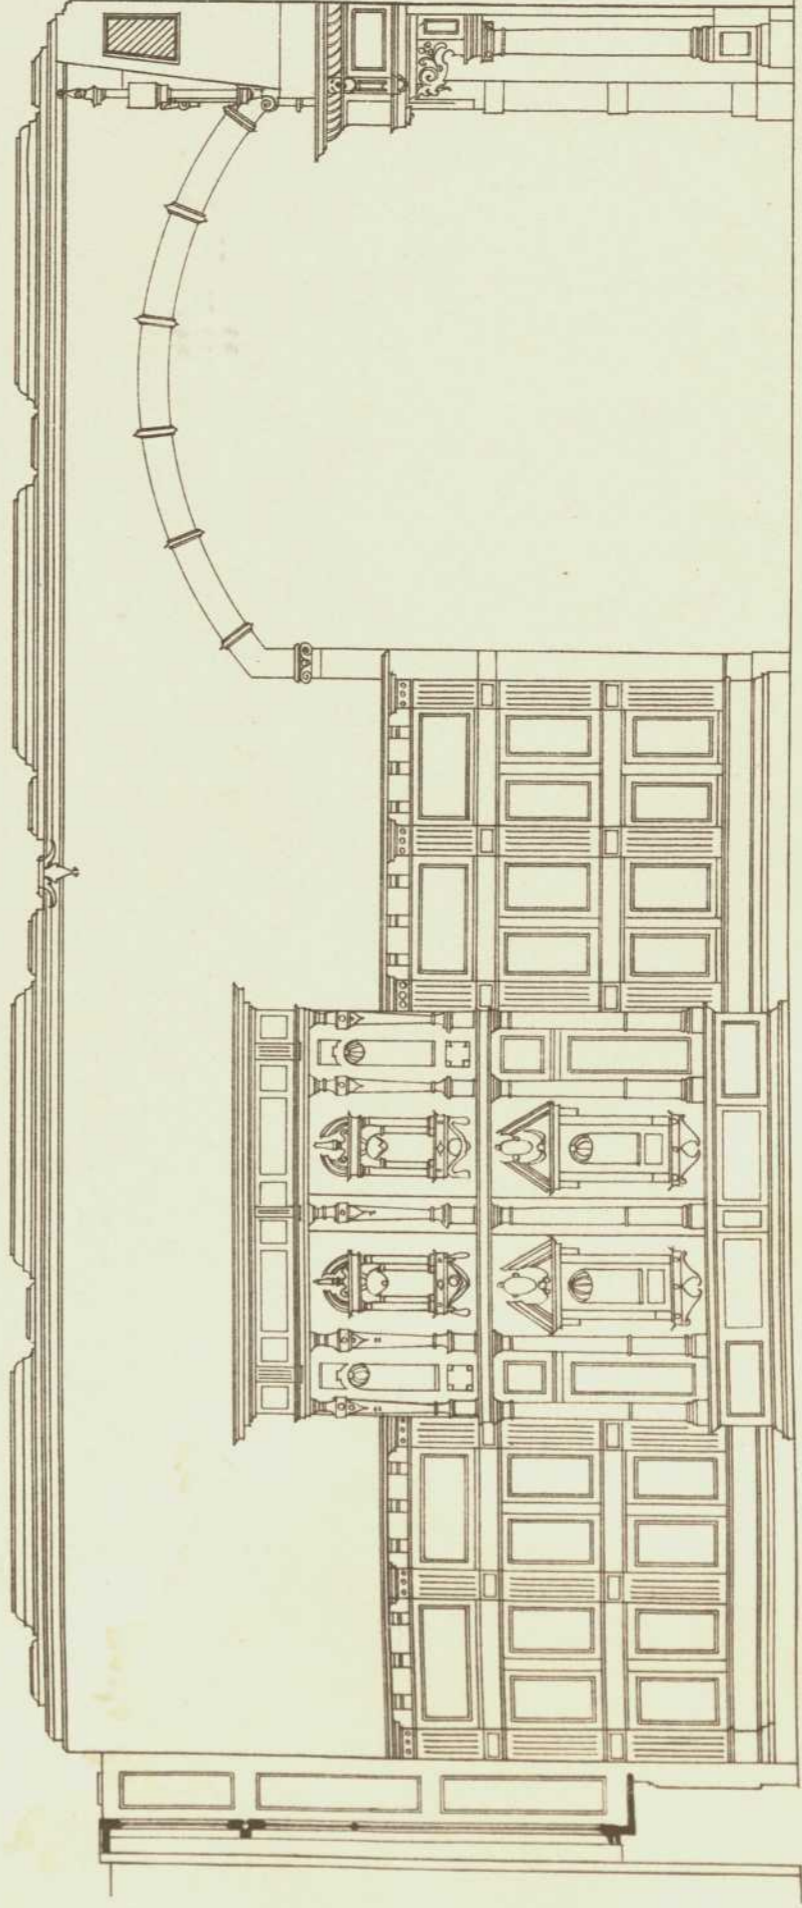

Fensterwand.

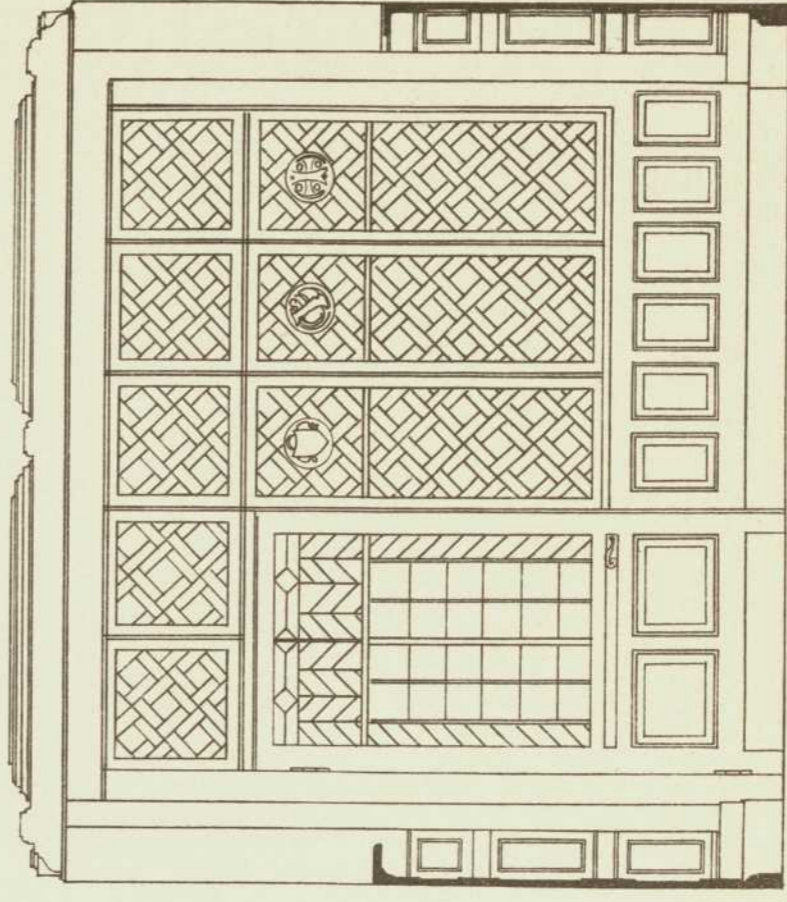

Verlag von Konrad Wittwer in Stuttgart.

Lith. Anst. v. A. Gattermicht.