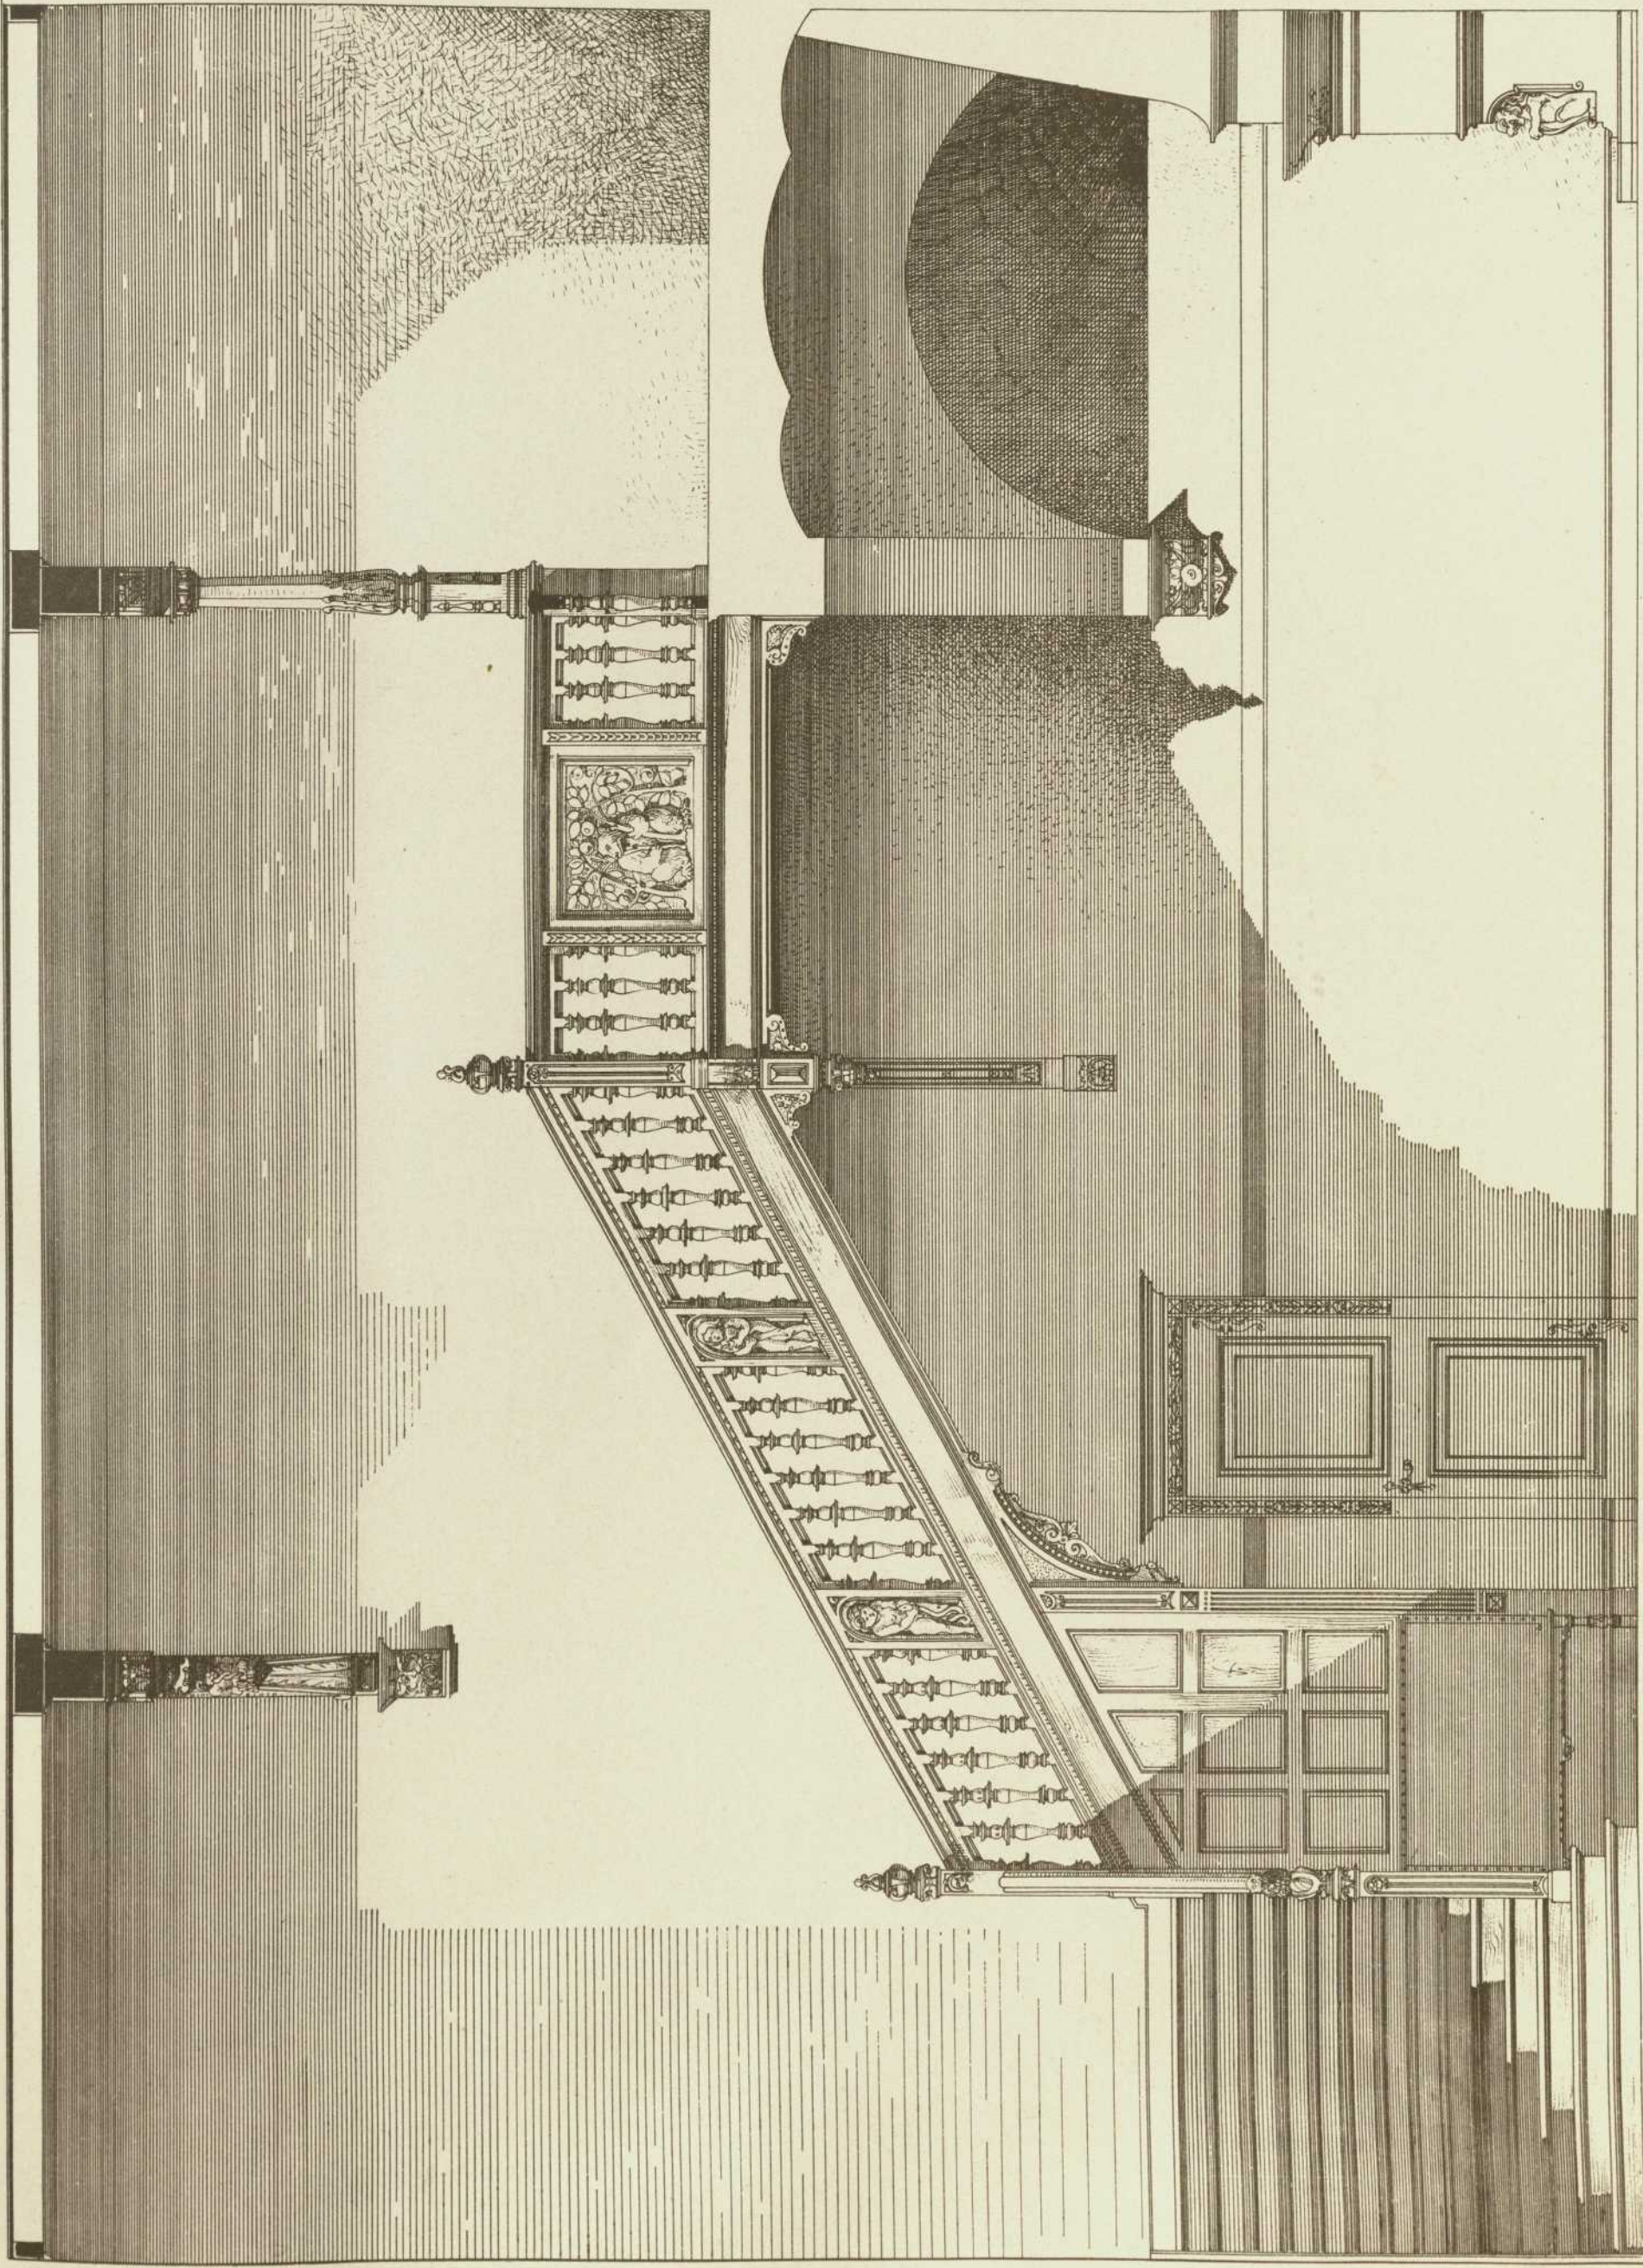

Persistenter Identifier:	1544108690212
Titel:	Der innere Ausbau des bürgerlichen Wohnhauses etc.
Autor:	Häberle, Ernst
Ort:	Stuttgart
Maße:	100 Taf. in Mappe
Datierung:	1898
Signatur:	1Kc 976
Strukturtyp:	monograph
Lizenz:	https://creativecommons.org/licenses/by-sa/4.0/
PURL:	https://digibus.ub.uni-stuttgart.de/viewer/image/1544108690212/1/
Abschnitt:	Villa Neuburger in Grunewald b. Berlin. Treppe in der Halle
Künstler/Illustrator:	Dinklage, August Georg Grisebach, Hans
Strukturtyp:	illustration
Lizenz:	https://creativecommons.org/licenses/by-sa/4.0/
PURL:	https://digibus.ub.uni-stuttgart.de/viewer/image/1544108690212/88/LOG_0081/

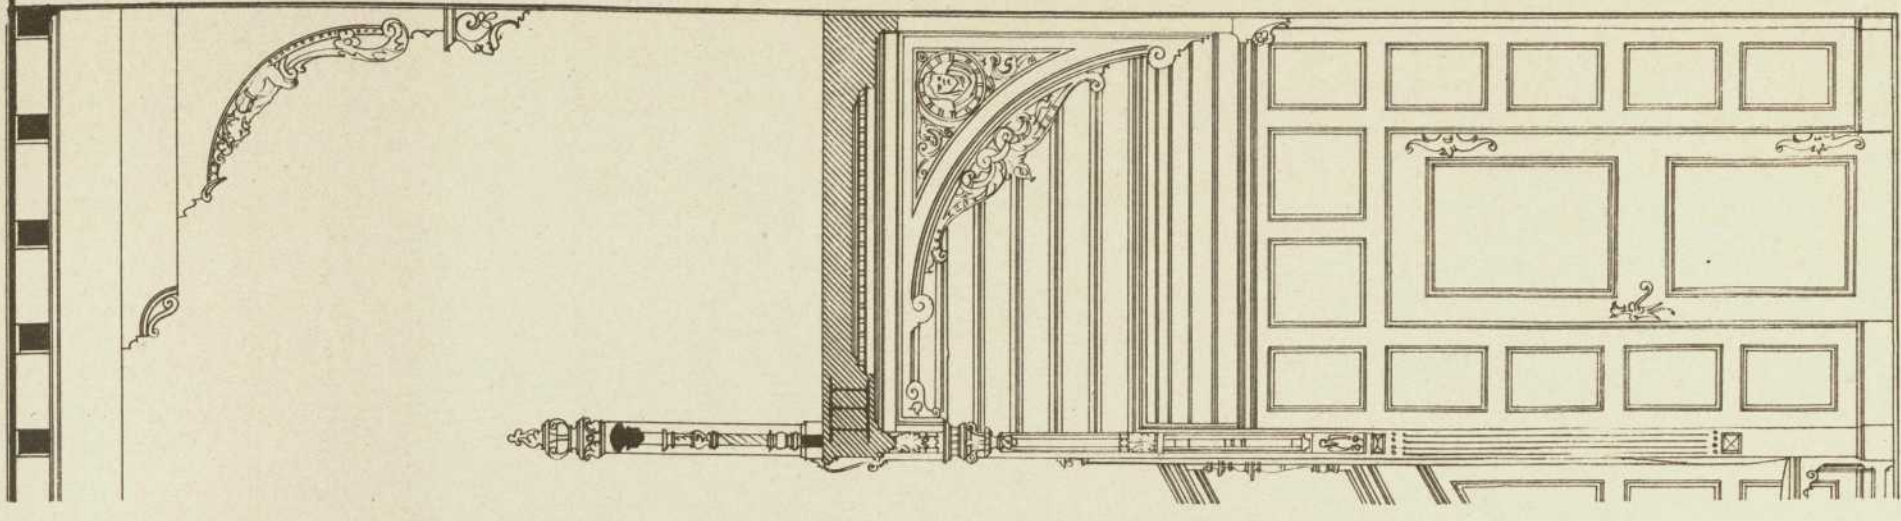


Villa Neubürger im Grünwald bei Berlin.
 Treppe in der Halle.

siehe auch Taf. 83.



Verlag von Konrad Wittwer in Stuttgart.



Architecten:

Grisebach & Dinklage in Berlin.

Lith. Anst. v. A. Gatternicht.