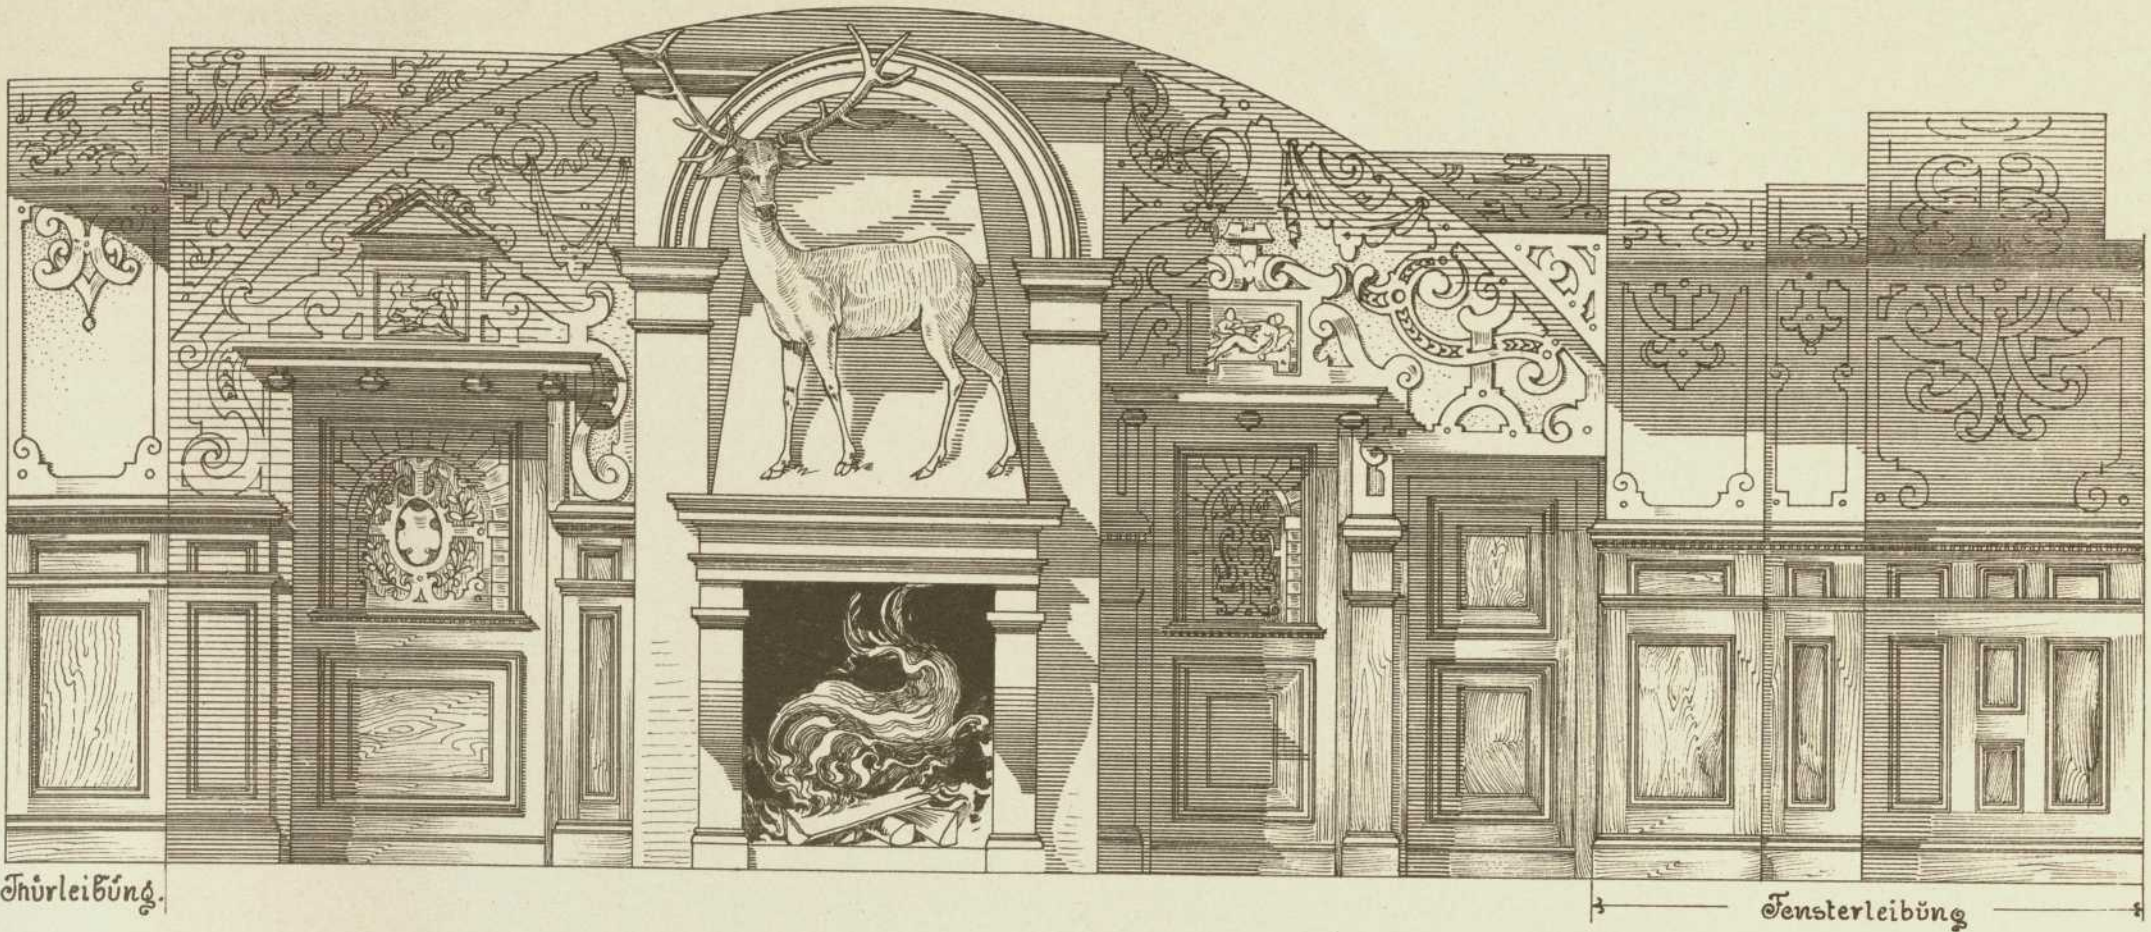
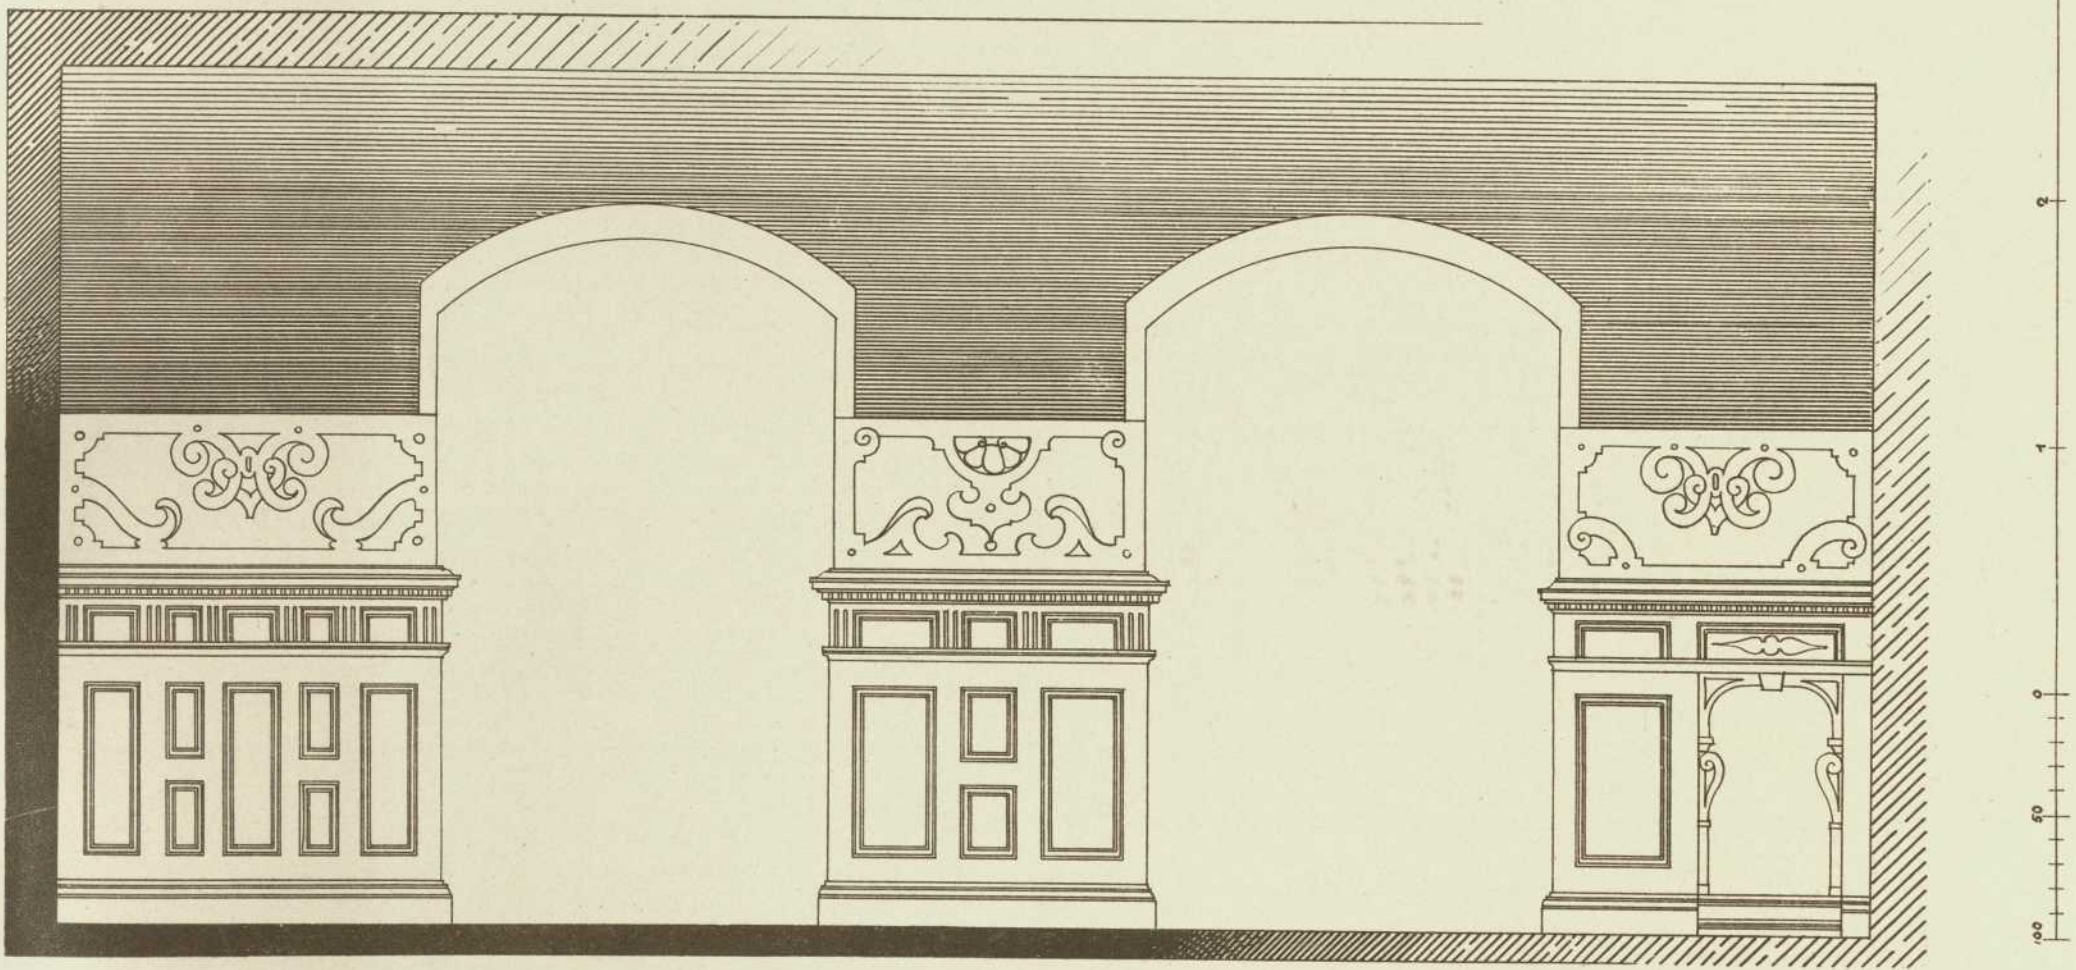

Persistenter Identifier:	1544108690212
Titel:	Der innere Ausbau des bürgerlichen Wohnhauses etc.
Autor:	Häberle, Ernst
Ort:	Stuttgart
Maße:	100 Taf. in Mappe
Datierung:	1898
Signatur:	1Kc 976
Strukturtyp:	monograph
Lizenz:	https://creativecommons.org/licenses/by-sa/4.0/
PURL:	https://digibus.ub.uni-stuttgart.de/viewer/image/1544108690212/1/
Abschnitt:	Schloss des Grafen Hahn zu Basedow. Kaminwand. Fensterwand. Zimmer der Gräfin
Künstler/Illustrator:	Haupt, Albrecht
Strukturtyp:	illustration
Lizenz:	https://creativecommons.org/licenses/by-sa/4.0/
PURL:	https://digibus.ub.uni-stuttgart.de/viewer/image/1544108690212/89/ LOG_0082/



Thürleibung

Fensterleibung

Kaminwand



Fensterwand



Schloss des Grafen von Hahn-
zu Wisselbor.

Zimmer der Gräfin.
(siehe auch Taf. 86)

Architekt:
Professor Dr. Haupt
in Hannover.