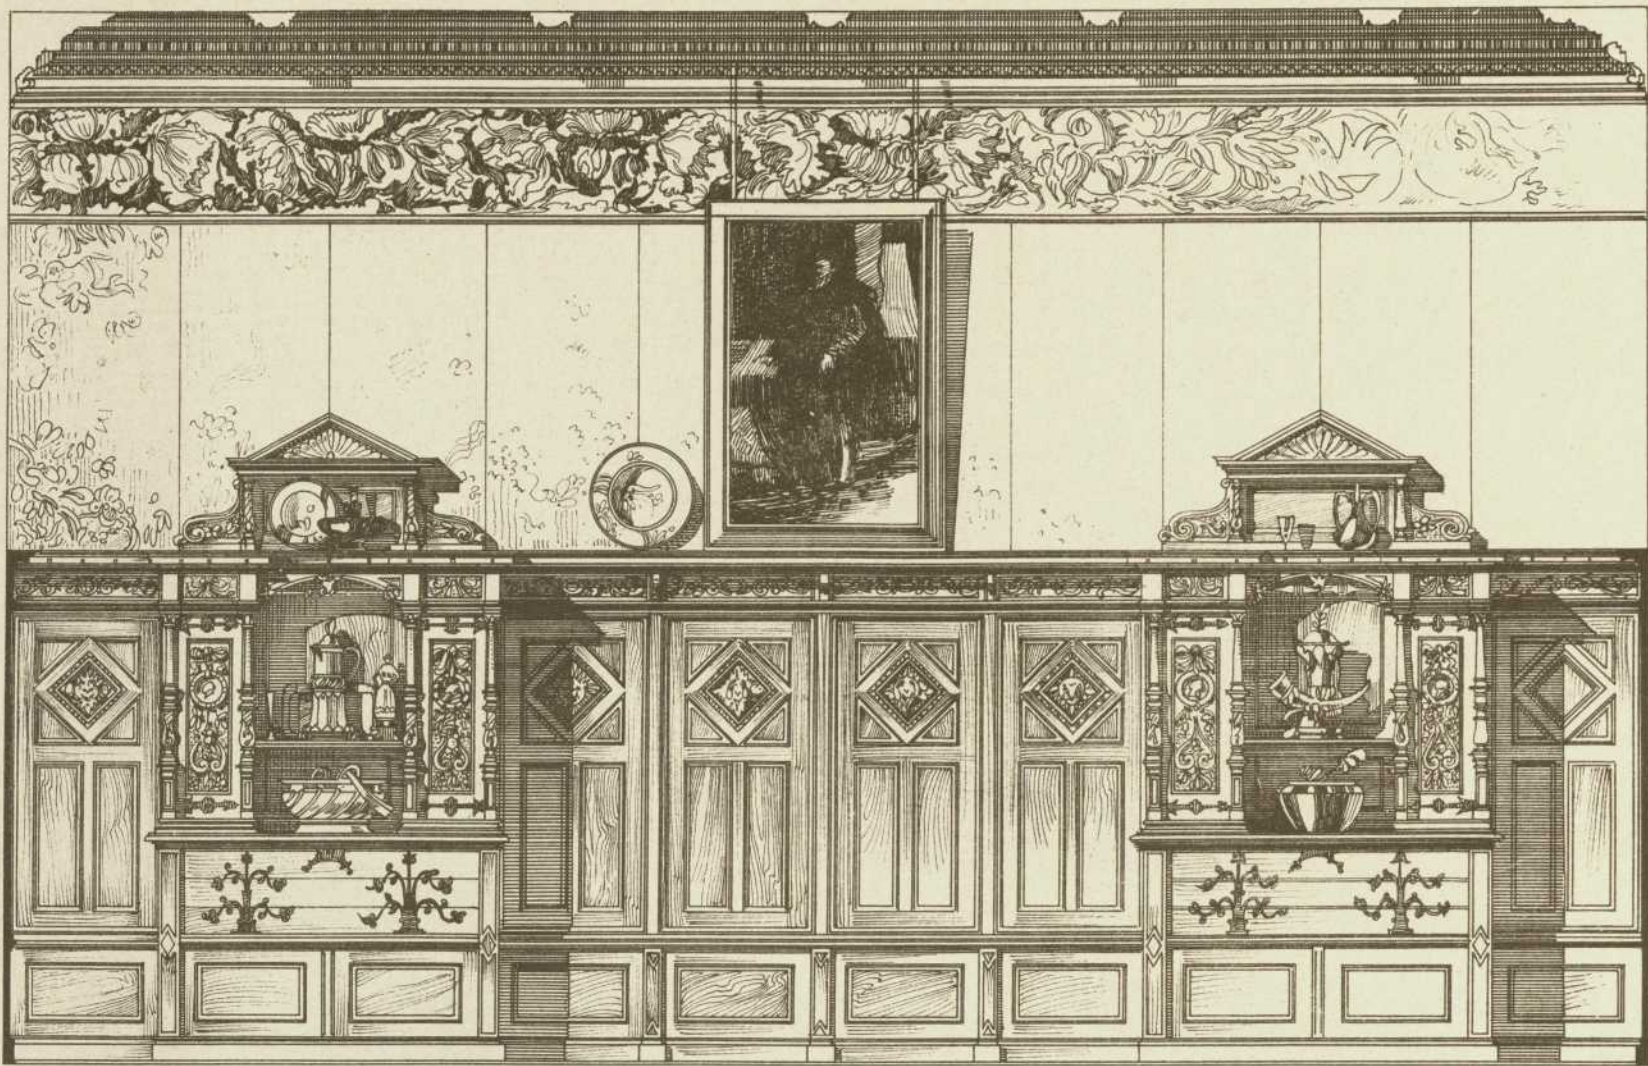

Persistenter Identifier:	1544108690212
Titel:	Der innere Ausbau des bürgerlichen Wohnhauses etc.
Autor:	Häberle, Ernst
Ort:	Stuttgart
Maße:	100 Taf. in Mappe
Datierung:	1898
Signatur:	1Kc 976
Strukturtyp:	monograph
Lizenz:	https://creativecommons.org/licenses/by-sa/4.0/
PURL:	https://digibus.ub.uni-stuttgart.de/viewer/image/1544108690212/1/
Abschnitt:	Speisezimmer in der Dienstwohnung des Landesdirektors Dr. Klein in Düsseldorf. Billardzimmer Baum in Elberfeld
Künstler/Illustrator:	Jakobs Wehling
Strukturtyp:	illustration
Lizenz:	https://creativecommons.org/licenses/by-sa/4.0/
PURL:	https://digibus.ub.uni-stuttgart.de/viewer/image/1544108690212/99/LOG_0092/

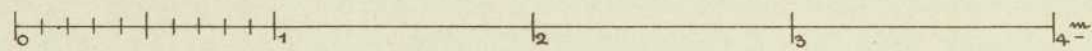


Speisezimmer in der Dienstwohnung

Architekten: Jacobs & Mehling

des Landesdirector Dr. Klein in Düsseldorf.

in Düsseldorf.



Billardzimmer Baum

in Elberfeld.

