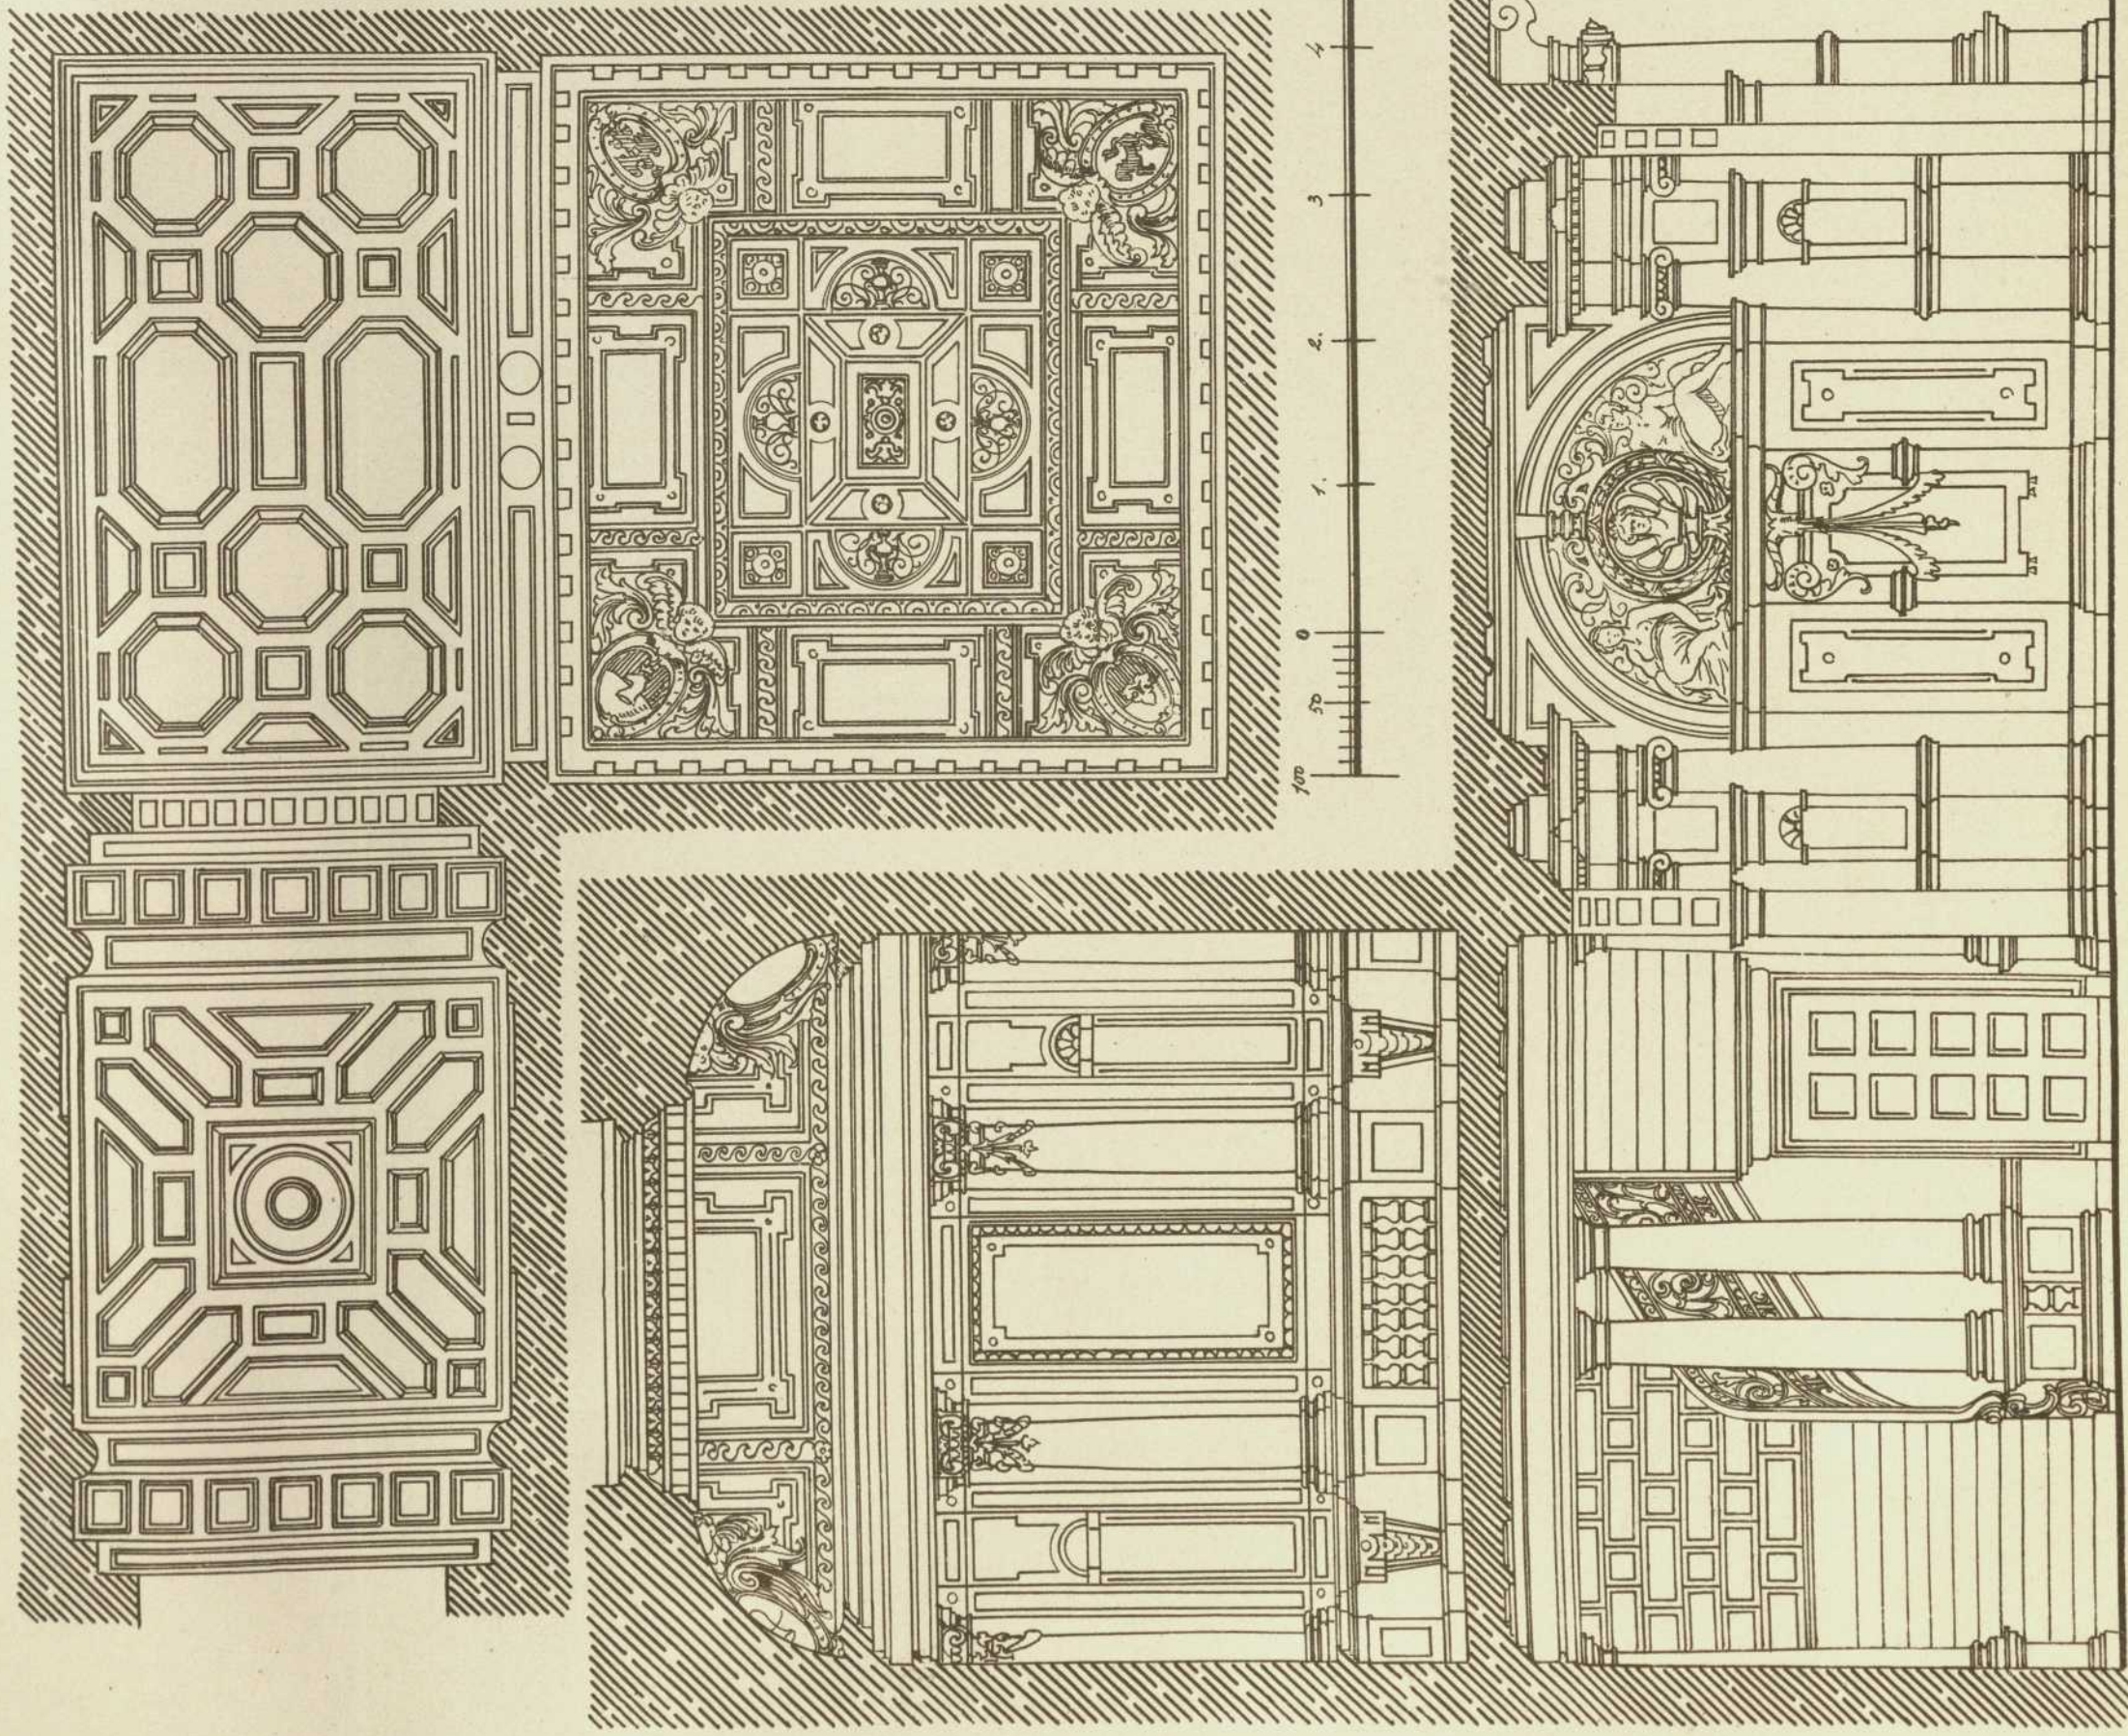

Persistenter Identifier:	1544108690212
Titel:	Der innere Ausbau des bürgerlichen Wohnhauses etc.
Autor:	Häberle, Ernst
Ort:	Stuttgart
Maße:	100 Taf. in Mappe
Datierung:	1898
Signatur:	1Kc 976
Strukturtyp:	monograph
Lizenz:	https://creativecommons.org/licenses/by-sa/4.0/
PURL:	https://digibus.ub.uni-stuttgart.de/viewer/image/1544108690212/1/
Abschnitt:	Treppenhaus und Hauseingang i. H. des Herrn Pianofortefabrikant E. F. Haake in Hannover
Künstler/Illustrator:	Haupt, Albrecht
Strukturtyp:	illustration
Lizenz:	https://creativecommons.org/licenses/by-sa/4.0/
PURL:	https://digibus.ub.uni-stuttgart.de/viewer/image/1544108690212/101/LOG_0094/

Treppehaus & Klaiseingang
 im Hause des Herrn Pianofortefabrikan
 W. F. Klais in Hannover.
 Architekt: Prof. Dr. Haupt in Hannover.



Verlag von Konrad Wittwer in Stuttgart.

Lith. Anst. v. A. Gatterricht.