



Mittelalterliche Holzarchitektur.

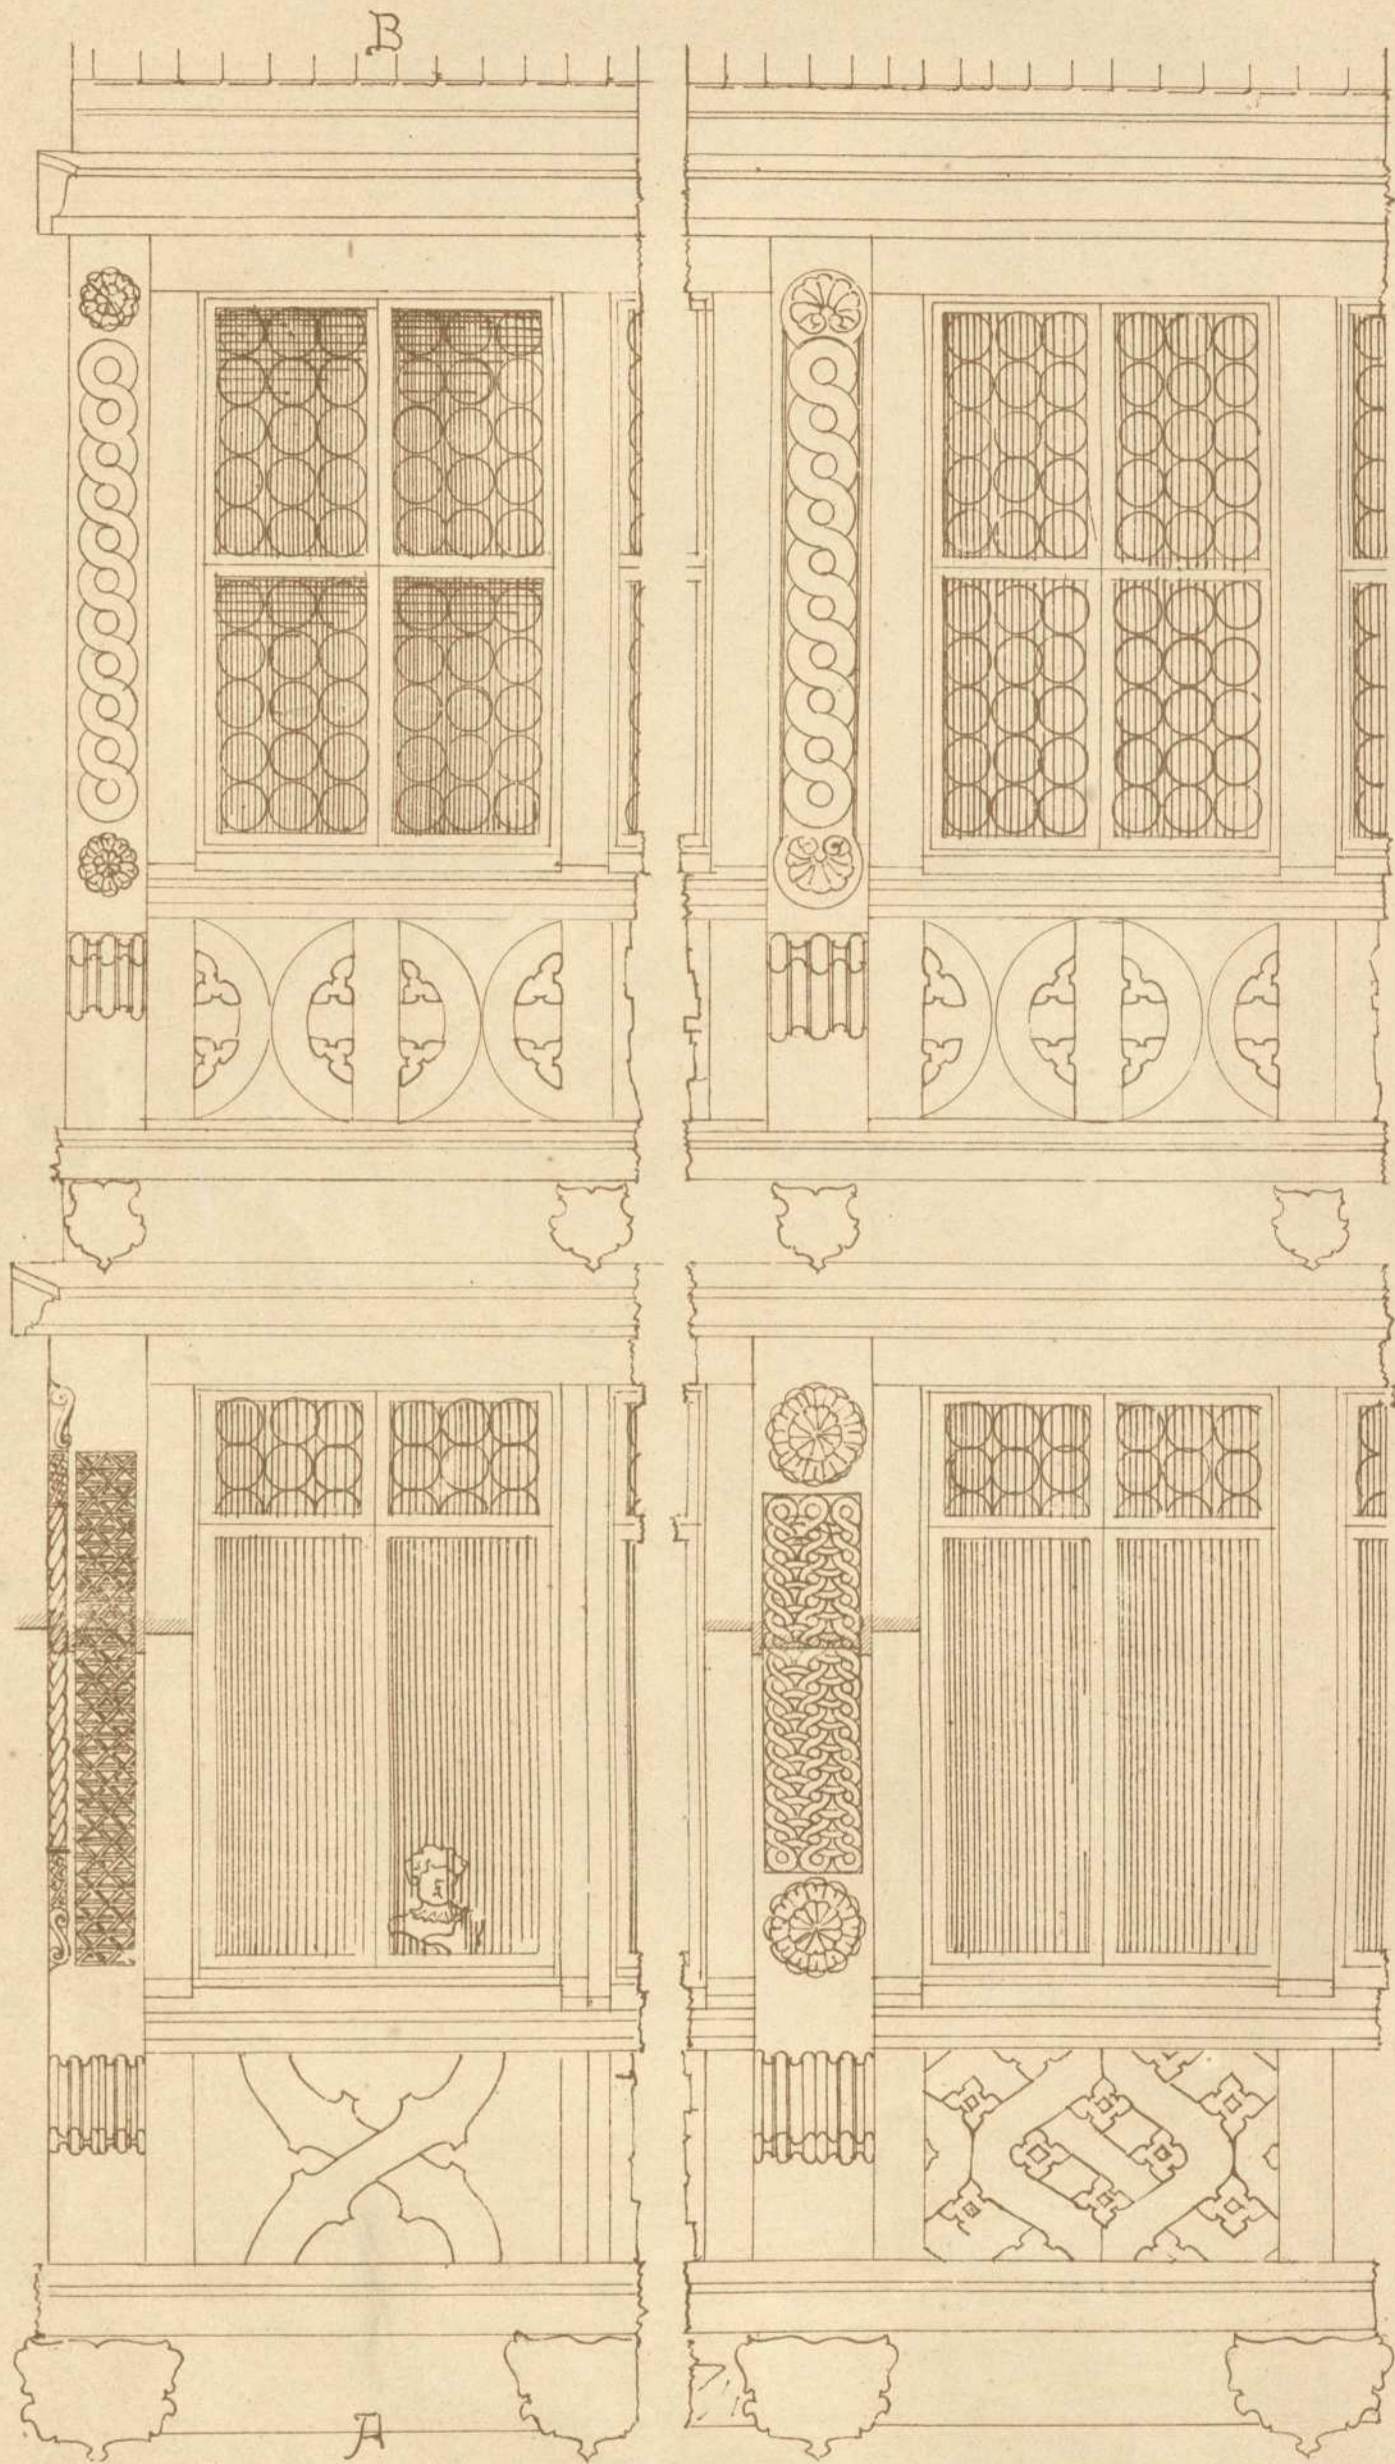

W. Bäumer dir^t

Holzfenster des Geißelbrecht'schen Hauses.

aufg. v. H. Herdtle.
auto. v. A. Bleich.

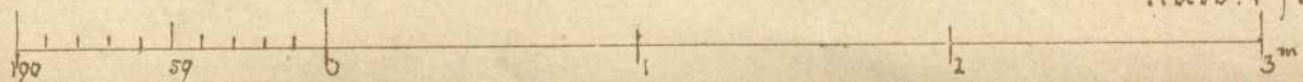

Schnitt
nach
A B