



Hochberger Hof.

Querschnitt durch den Hausgang.

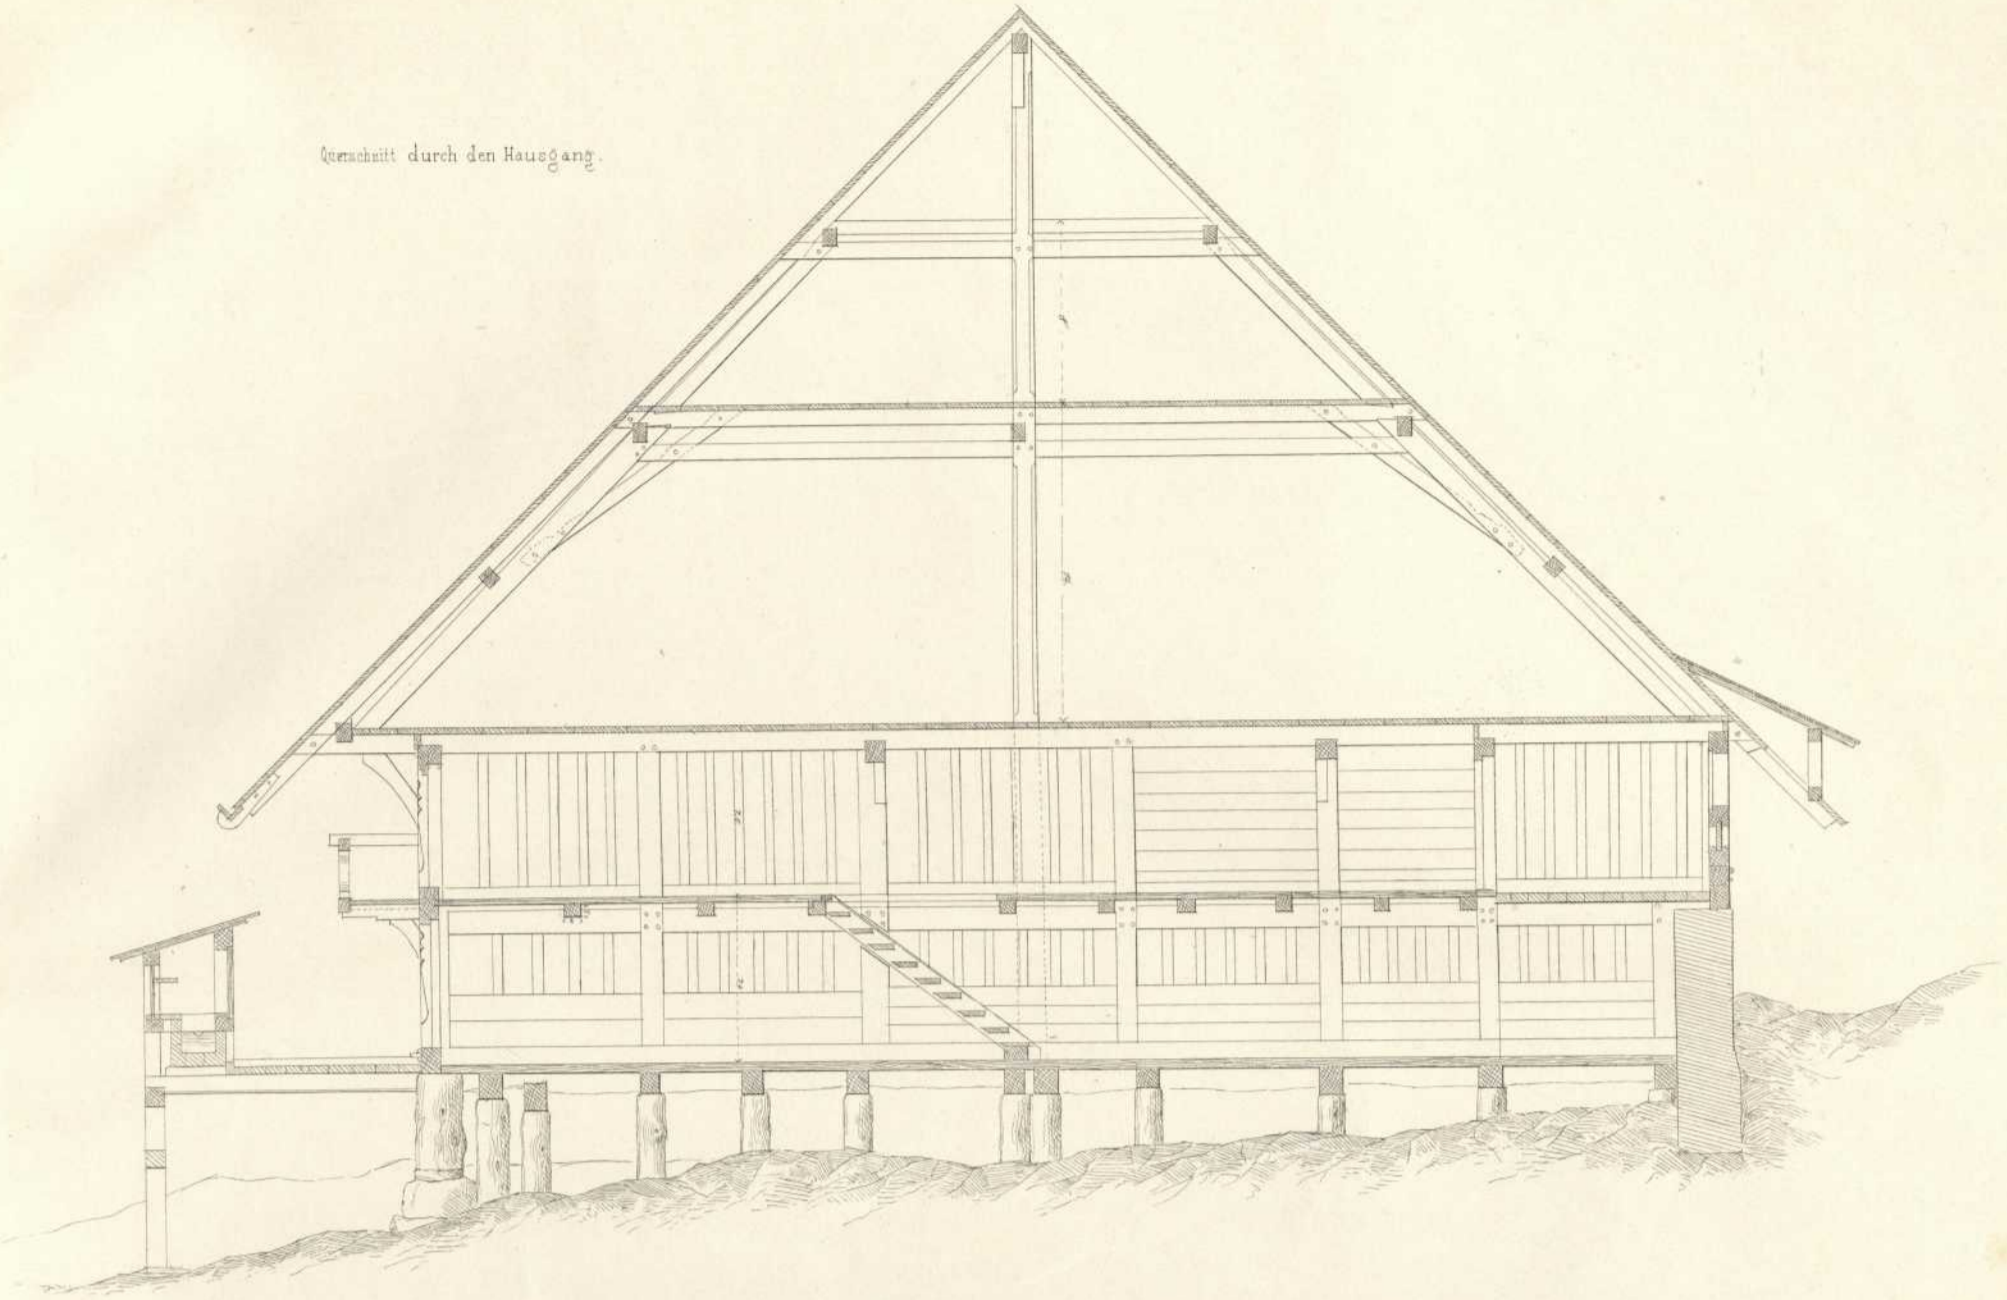

Querschnitt durch den Futtergang.

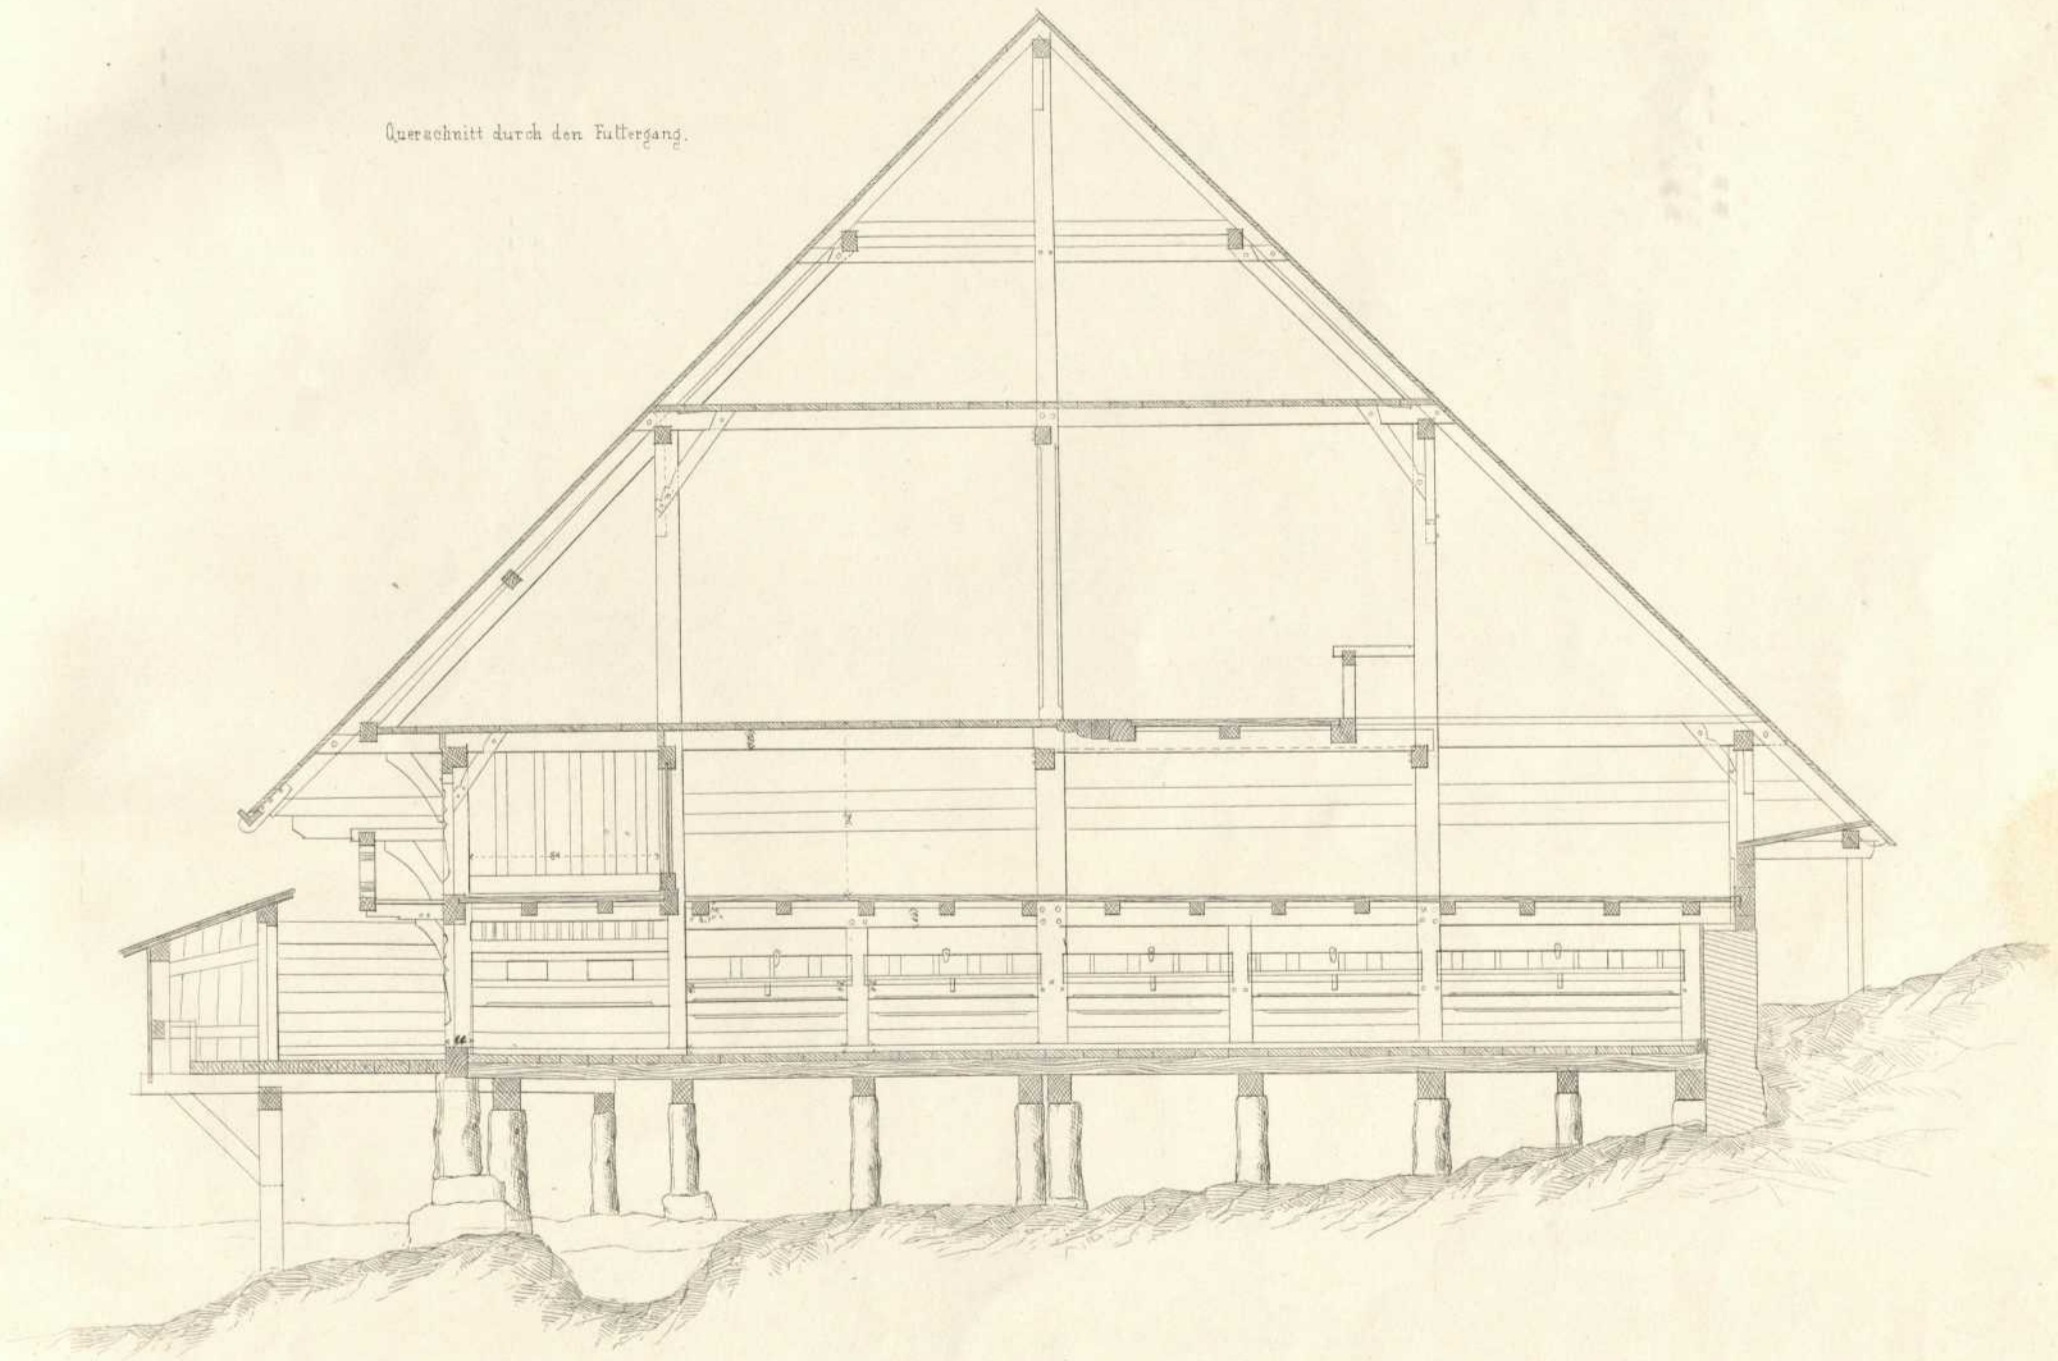

1 m. bei Fuß.  
Metres.